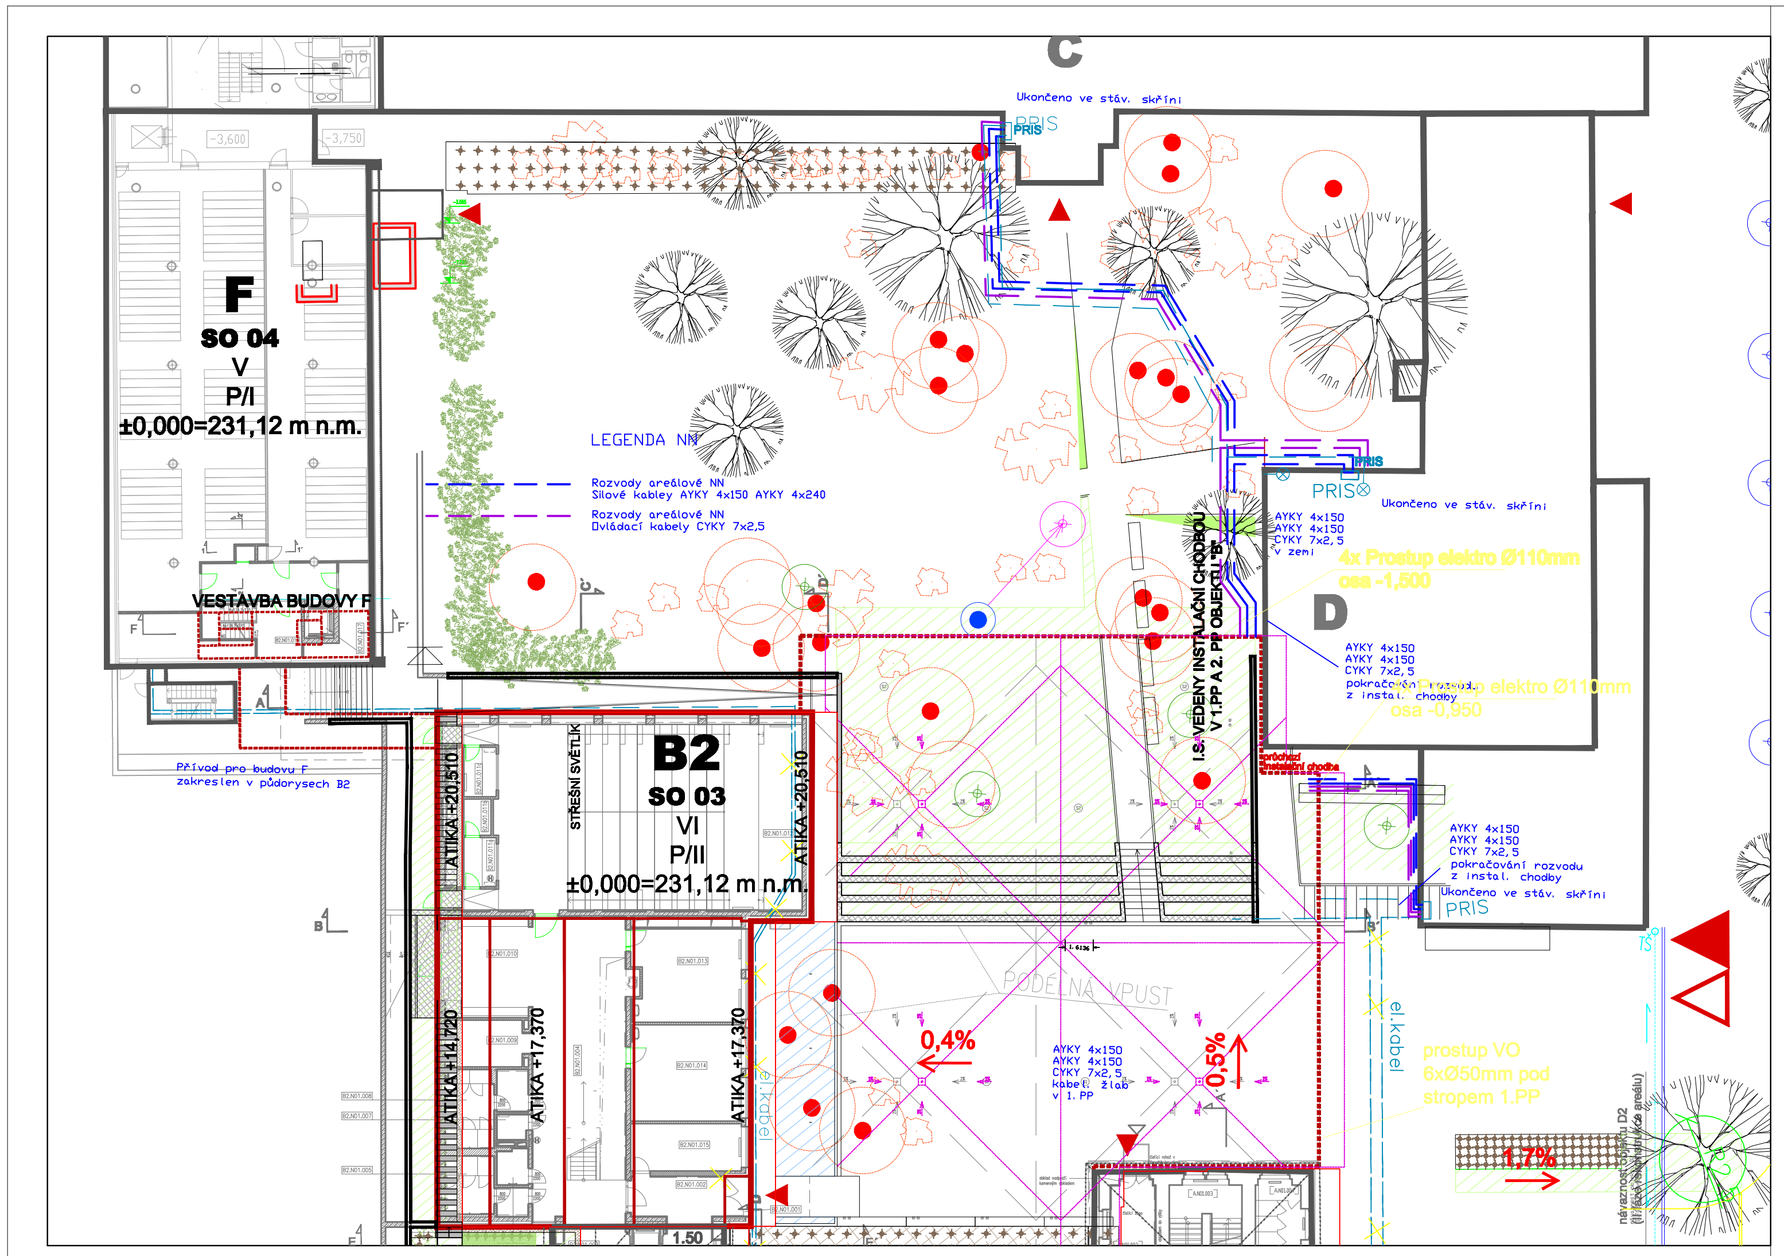

ZNAČKA:	DATUM:	PŘEDMĚT REVIZE:	REVIZI PROVEDL:
REVIZE			

± 0,000 = 231,120

Souřadný systém: JTSK
Výškový systém: Bpv

HLAVNÍ INŽENÝR PROJEKTU	VEDOUCÍ PROJEKTU	ZPRACOVAL	KONTROLOVAL
Ing. Rastislav Balog	Ing.Jiří Sklenář	Ing.Jiří Sklenář	František Stojan

MÍSTO STAVBY:	STAVEBNÍK:	GEN. DODAVATEL STAVBY:	OBJEDNATEL PD:
Areál Filozofické fakulty ul. Arne Nováka, 602 00 Brno	Masarykova univerzita Žerotínovo náměstí 9, 601 77 Brno	Zlínstav a.s. Bartošova 5532, 760 01 Zlín	Zlínstav a.s. Bartošova 5532, 760 01 Zlín

PK SKLENÁŘ s.r.o.
projektová kancelář elektro
Tomešova 1, 602 00 Brno www.pksklenar.cz
tel. 543 233 966,7 info@pksklenar.cz

PK SKLENÁŘ s.r.o.
Tomešova 1, 602 00 Brno
telefon: 543 233 966-7

NÁZEV ZAKÁZKY: CARLA - CENTRUM PODPORY HUMANITNÍCH VĚD MU - Rekonstrukce areálu Filozofické fakulty, ul. Arne Nováka, Brno	ZAKÁZKA ČÍSLO: 081
STUPEŇ PROJEKTOVÉ DOKUMENTACE: DOKUMENTACE PRO PROVÁDĚNÍ STAVBY	DATUM: LISTOPAD 2012
OBJEKT: IO 05.5 VNITROAREÁLOVÝ ROZVOD NN	MĚŘÍTKO: 1 : 250
ČÁST - PROFESE: B.7. VNITROAREÁLOVÝ ROZVOD NN	PARC
ČÁST: SITUACE NN	ČÍSLO VÝKRESU / REVIZE: B.7.2.01