NAPÁJECÍ SOUSTAVA: 3 NPE, AC 400/230V/ TN-C-S
OCHRANA PŘED ÚRAZEM EL. PROUDEM: AUTOMATICKÝM ODPOJENÍM OD ZDROJE, DOPLŇKOVÁ PROUDOVÝMI CHRÁNIČI
Poznámka:
Legenda značek, typické rozmístění svítidel a způsob značení obvodů viz příloha TZ.
Vodorovné kabelové trasy vést ve žlabech v dvojité podlaze (příp. v trubkách ve stropě), svislé přívody k el. přístrojům vést v trubkách v betonu.

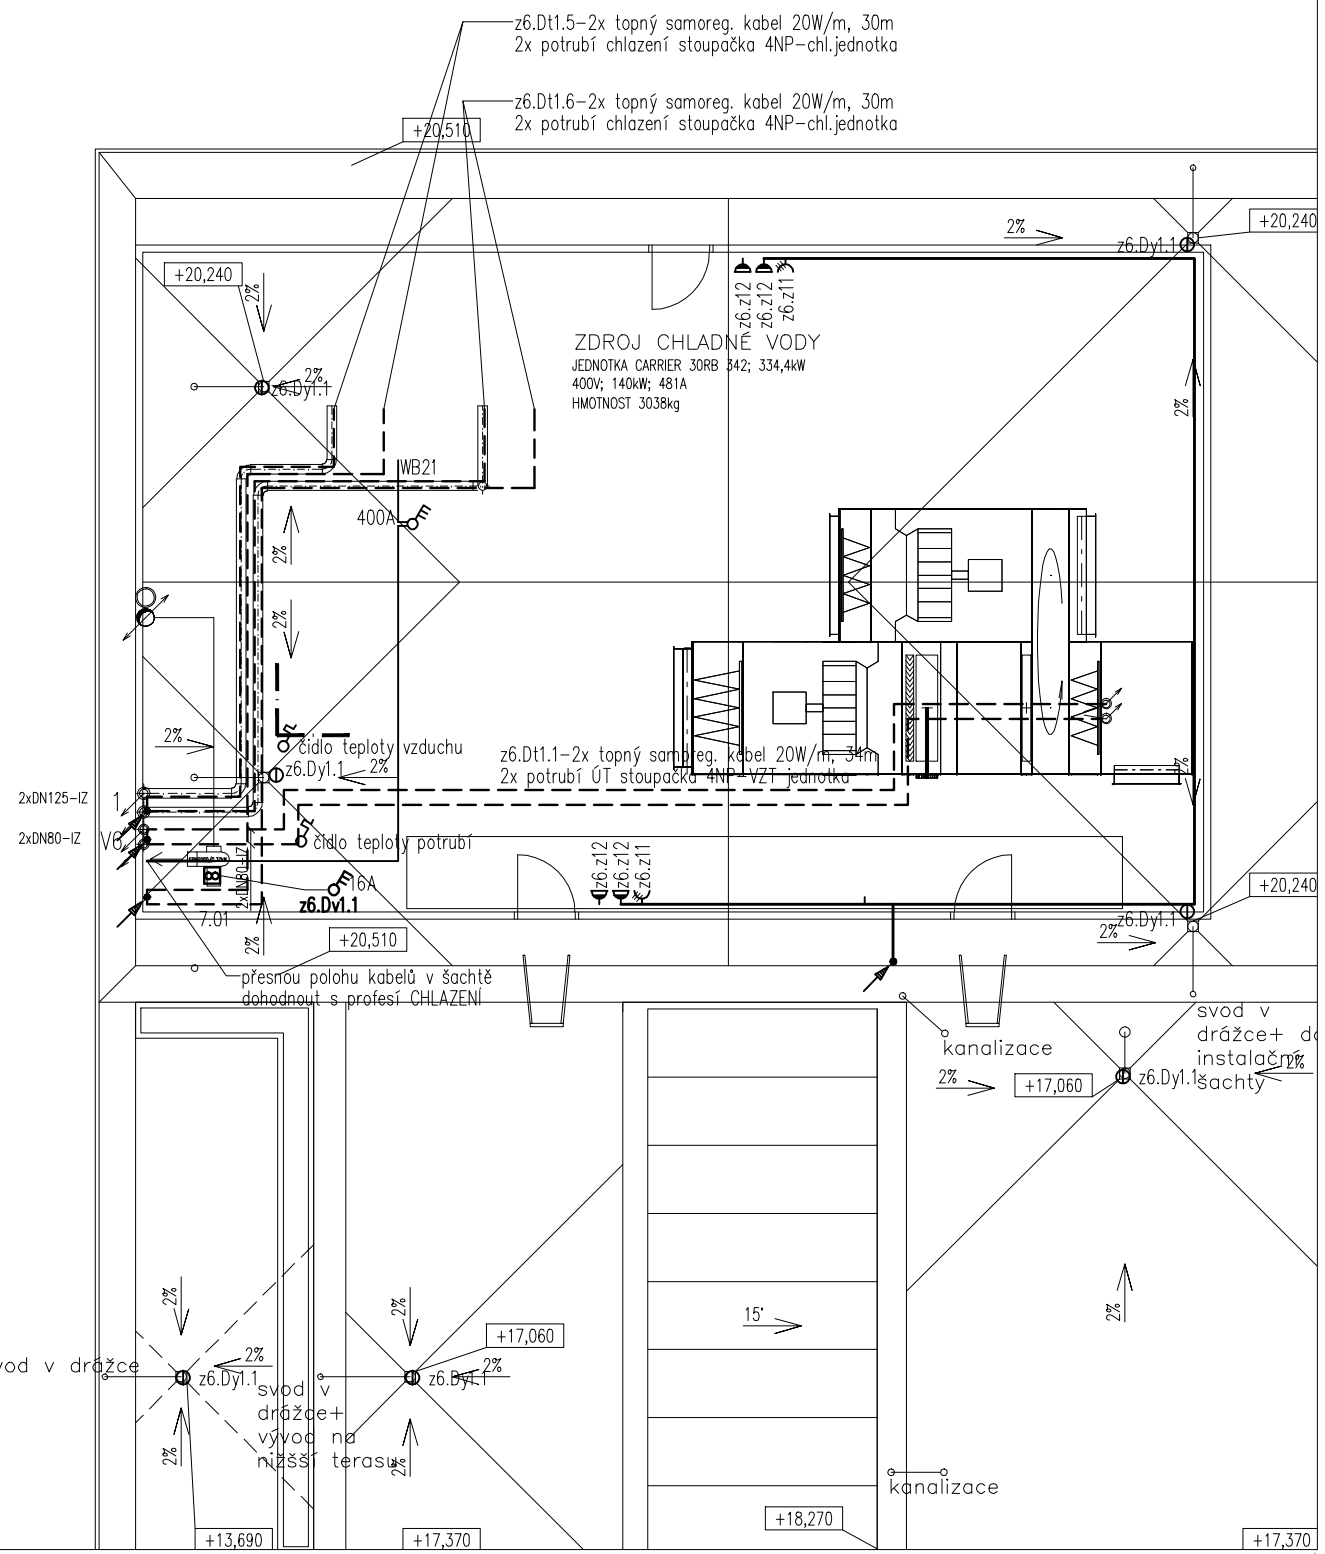

1	18.4.2014	doplnění topných kabelů na trubní rozvody chlazení	Kubíček
1	18.4.2014	doplnění topných kabelů na stoupací trubní rozvody ÚT	Kubíček
ZNAČKA:	DATUM:	PŘEDMĚT REVIZE:	REVIZI PROVEDL:
REVIZE			

± 0,000 = 231,120
Souřadný systém: JTSK
Výškový systém: BpV

HLAVNÍ INŽENÝR PROJEKTU	VEDOUCÍ PROJEKTU	ZPRACOVAL	KONTROLOVAL
Ing. Rastislav Balog	Ing. Jiří Sklenář	Radek Kubíček	Ing. Jiří Sklenář

PK SKLENÁŘ s.r.o.
projektová kancelář elektro
Tomešova 1, 602 00 Brno www.pksklenar.cz
tel. 543 233 966,7 info@pksklenar.cz

MÍSTO STAVBY:	STAVEBNÍK:	GEN. DODAVATEL STAVBY:	OBJEDNATEL PD:
Areál Filozofické fakulty ul. Arne Nováka, 602 00 Brno	Masarykova univerzita Žerotínovo náměstí 9, 601 77 Brno	Zlínstav a.s. Bartošova 5532, 760 01 Zlín	Zlínstav a.s. Bartošova 5532, 760 01 Zlín

NÁZEV ZAKÁZKY
CARLA - CENTRUM PODPORY HUMANITNÍCH VĚD
MU - Rekonstrukce areálu Filozofické fakulty, ul. Arne Nováka, Brno

STUPEŇ PROJEKTOVÉ DOKUMENTACE
DOKUMENTACE PRO PROVÁDĚNÍ STAVBY

OBJEKT **SO 03 BUDOVA B2 - NOVOSTAVBA**
SO 04 BUDOVA F - VESTAVBA KOMUNIKAČNÍHO JÁDRA

ČÁST – PROFESE
A.2.3.4. SILNOPROUDÁ ZAŘÍZENÍ A ROZVODY, HROMOSVODY

ČÁST
PŮDORYS STŘECHY

ZAKÁZKA ČÍSLO	081
DATUM	LISTOPAD 2012
MĚŘÍTKO	1 : 100
PARÉ	

ČÍSLO VÝKRESU / REVIZE
A.2.3.4. **2.10/1**

EVROPSKÁ UNIE
EVROPSKÝ FOND PRO REGIONÁLNÍ ROZVOJ
INVESTICE DO VAŠÍ BUDOUCNOSTI
OP Výzkum a vývoj pro inovace