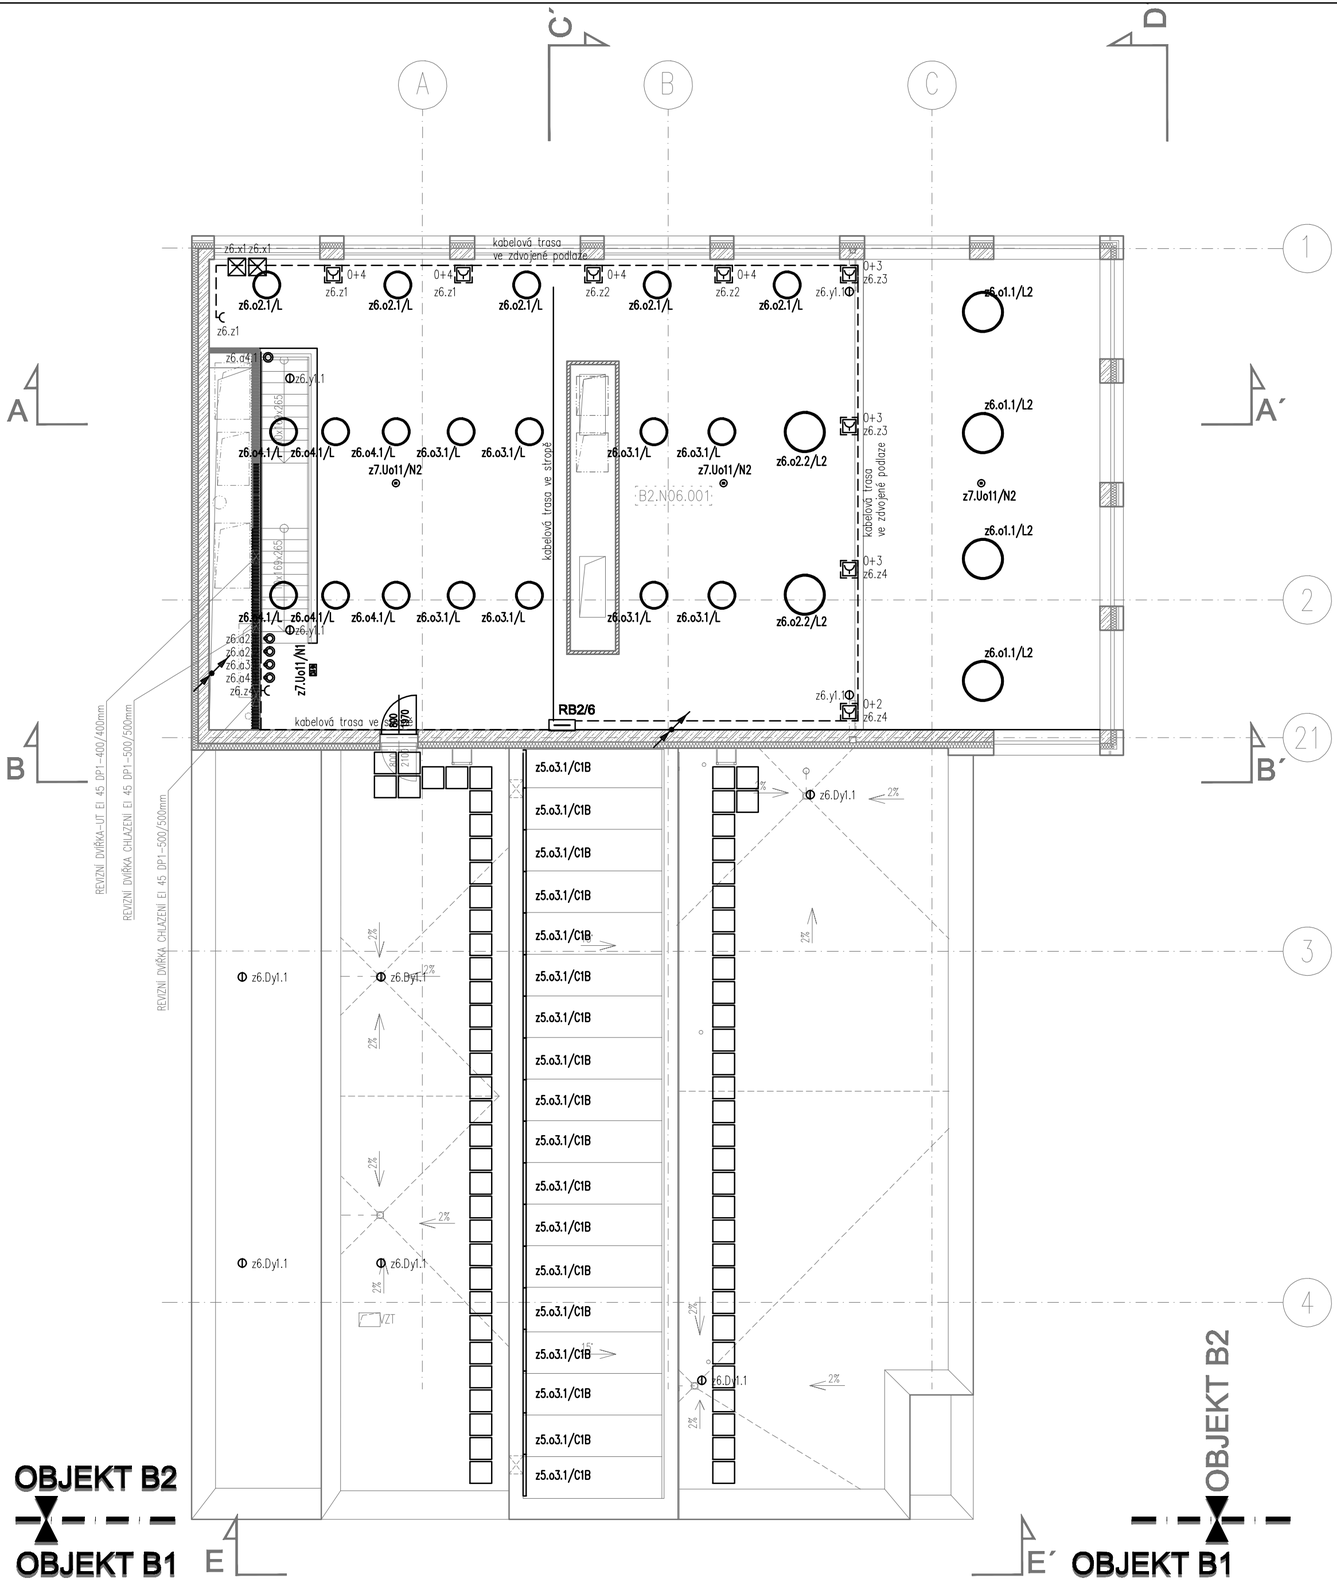

LEGENDA MÍSTNOSTÍ B2

Č. M.	ÚČEL MÍSTNOSTI	PLOCHA m²	PODLAHA	STĚNY	PODHLED	POZNÁMKA
B2.N08.001	KNIHOVNA	134,7	C.4 Zátěžový koberec	Malba	-	soklv. 50mm ze zátěžového koberce

NAPÁJECÍ SOUSTAVA: 3 NPE, AC 400/230V/ TN-C-S
OCHRANA PŘED ÚRAZEM EL. PROUDEM: AUTOMATICKÝM ODPOJENÍM OD ZDROJE, DOPLŇKOVÁ PROUDOVÝMI CHRÁNIČI
Poznámka:
Legenda značek, typické rozmístění svítidel a způsob značení obvodů viz příloha TZ.
Vodorovné kabelové trasy vést ve žlabech v dvojité podlaze (příp. v trubkách ve stropě), svislé přívody k el. přístrojům vést v trubkách v betonu.

EVROPSKÁ UNIE
EVROPSKÝ FOND PRO REGIONÁLNÍ ROZVOJ
INVESTICE DO VAŠÍ BUDOUCNOSTI

OP Výzkum a vývoj pro inovace

2	14.10.2013	rozmístění řídicích jednotek žaluzií dle požadavků dodavatele žaluzií	Kubíček
1	12.4.2013	doplnění popisů kabelových tras	Kubíček
ZNAČKA:	DATUM:	PŘEDMĚT REVIZE:	REVIZI PROVEDL:
REVIZE			

± 0,000 = 231,120
Souřadný systém: JTSK
Výškový systém: Bpv

HLAVNÍ INŽENÝR PROJEKTU	VEDOUCÍ PROJEKTU	ZPRACOVAL	KONTROLOVAL
Ing. Rastislav Balog	Ing. Jiří Sklenář	Radek Kubíček	Ing. Jiří Sklenář

MÍSTO STAVBY:	STAVEBNÍK:	GEN. DODAVATEL STAVBY:	OBJEDNATEL PD:
Areál Filozofické fakulty ul. Arne Nováka, 602 00 Brno	Masarykova univerzita Žerotínova náměstí 9, 601 77 Brno	Zlínstav a.s. Bartošova 5532, 760 01 Zlín	Zlínstav a.s. Bartošova 5532, 760 01 Zlín

PK SKLENÁŘ s.r.o.
projektová kancelář elektro
Tomešova 1, 602 00 Brno www.pksklenar.cz
tel. 543 233 966,7 info@pksklenar.cz

NÁZEV ZAKÁZKY
CARLA - CENTRUM PODPORY HUMANITNÍCH VĚD
MU - Rekonstrukce areálu Filozofické fakulty, ul. Arne Nováka, Brno

STUPEŇ PROJEKTOVÉ DOKUMENTACE
DOKUMENTACE PRO PROVÁDĚNÍ STAVBY

OBJEKT **SO 03 BUDOVA B2 - NOVOSTAVBA**
SO 04 BUDOVA F - VESTAVBA KOMUNIKAČNÍHO JÁDRA

ČÁST – PROFESE
A.2.3.4. SILNOPROUDÁ ZAŘÍZENÍ A ROZVODY, HROMOSVODY

ČÁST
PŮDORYS 6NP

ZAKÁZKA ČÍSLO	081
DATUM	LISTOPAD 2012
MĚŘÍTKO	1 : 100
PARÉ	
ČÍSLO VÝKRESU / REVIZE	A.2.3.4. 2.09/2