


# MÍSTO STAVBY

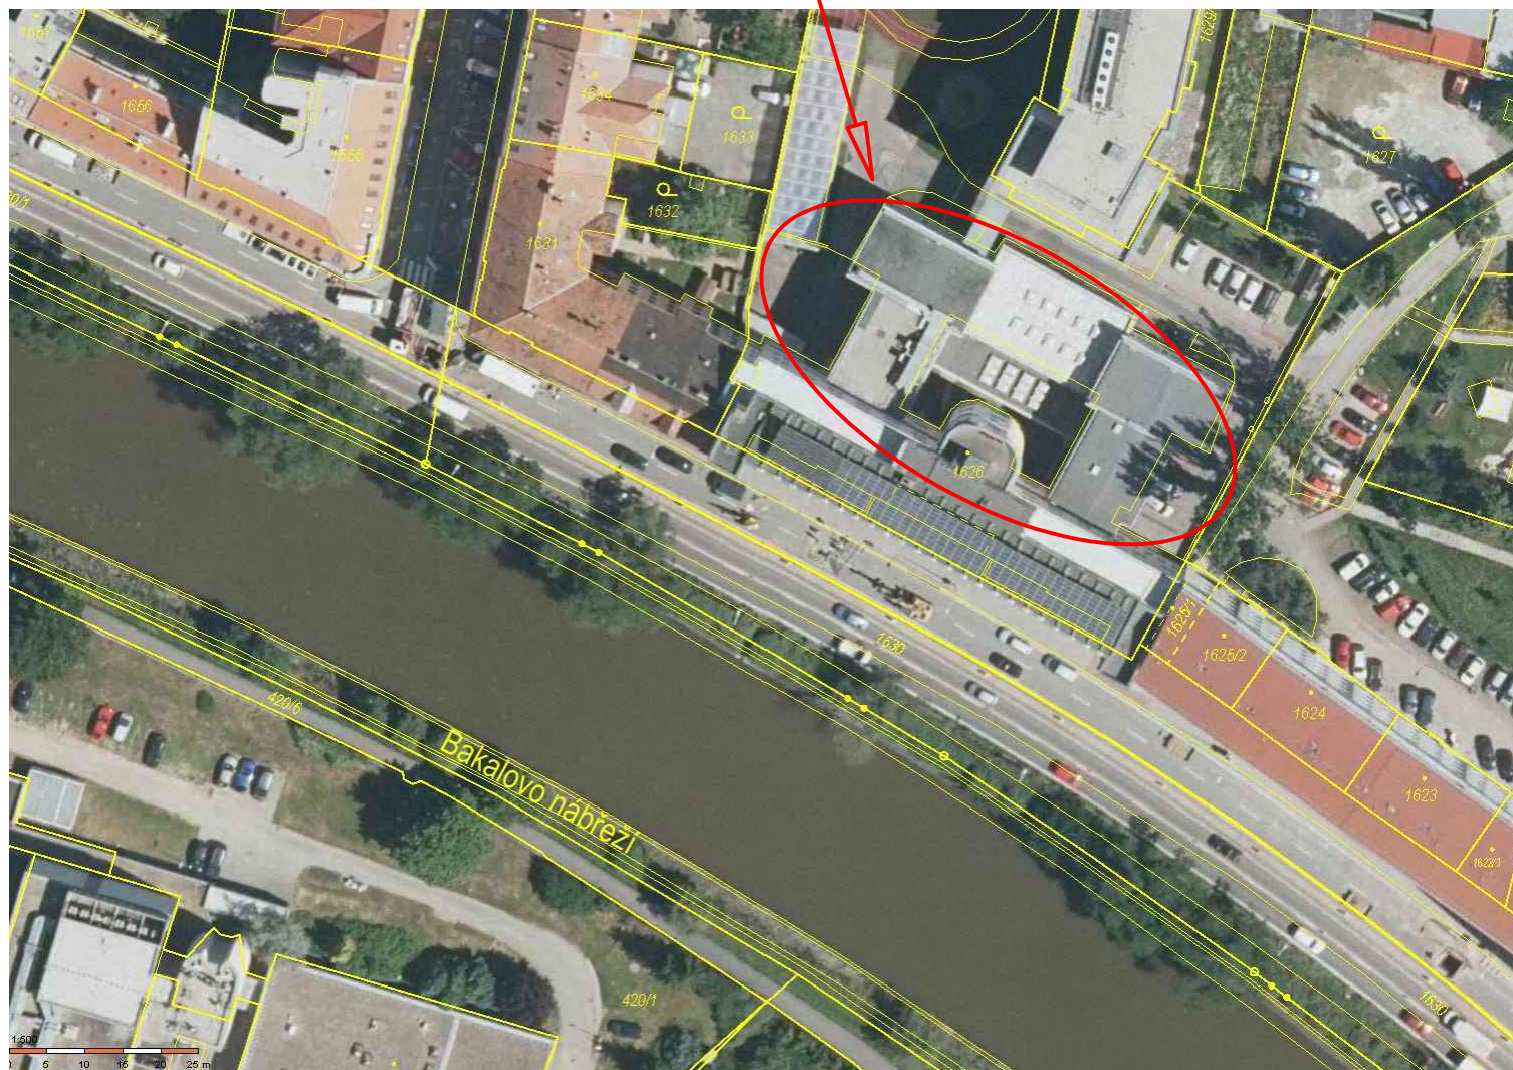

Vypracoval	Odpovědný projektant:	Vedoucí projektant:	Paré:	
Václav Janoušek	Václav Janoušek	Ing. František Kozubík		
Investor: MASARYKOVA UNIVERZITA Žerotínovo nám. 617/9, 601 77 Brno		Místo: (SKM) (PdF) POŘÍČÍ 538/31 639 00 BRNO	Formát: A4	2020-507
Akce:			Datum: 05/2021	
<b>PdF - výměna klempířských prvků</b>			Stupeň: DPS	2022-501-02-DPS-C3
			Zakázkové číslo:	
Objekt/část: –			Stupeň:	č. v. <b>C.3</b>
Objekt/část: –			Měřítko:	
Obsah: <b>C.3 Koordinální situační výkres</b>			<b>1:1000</b>	
–				