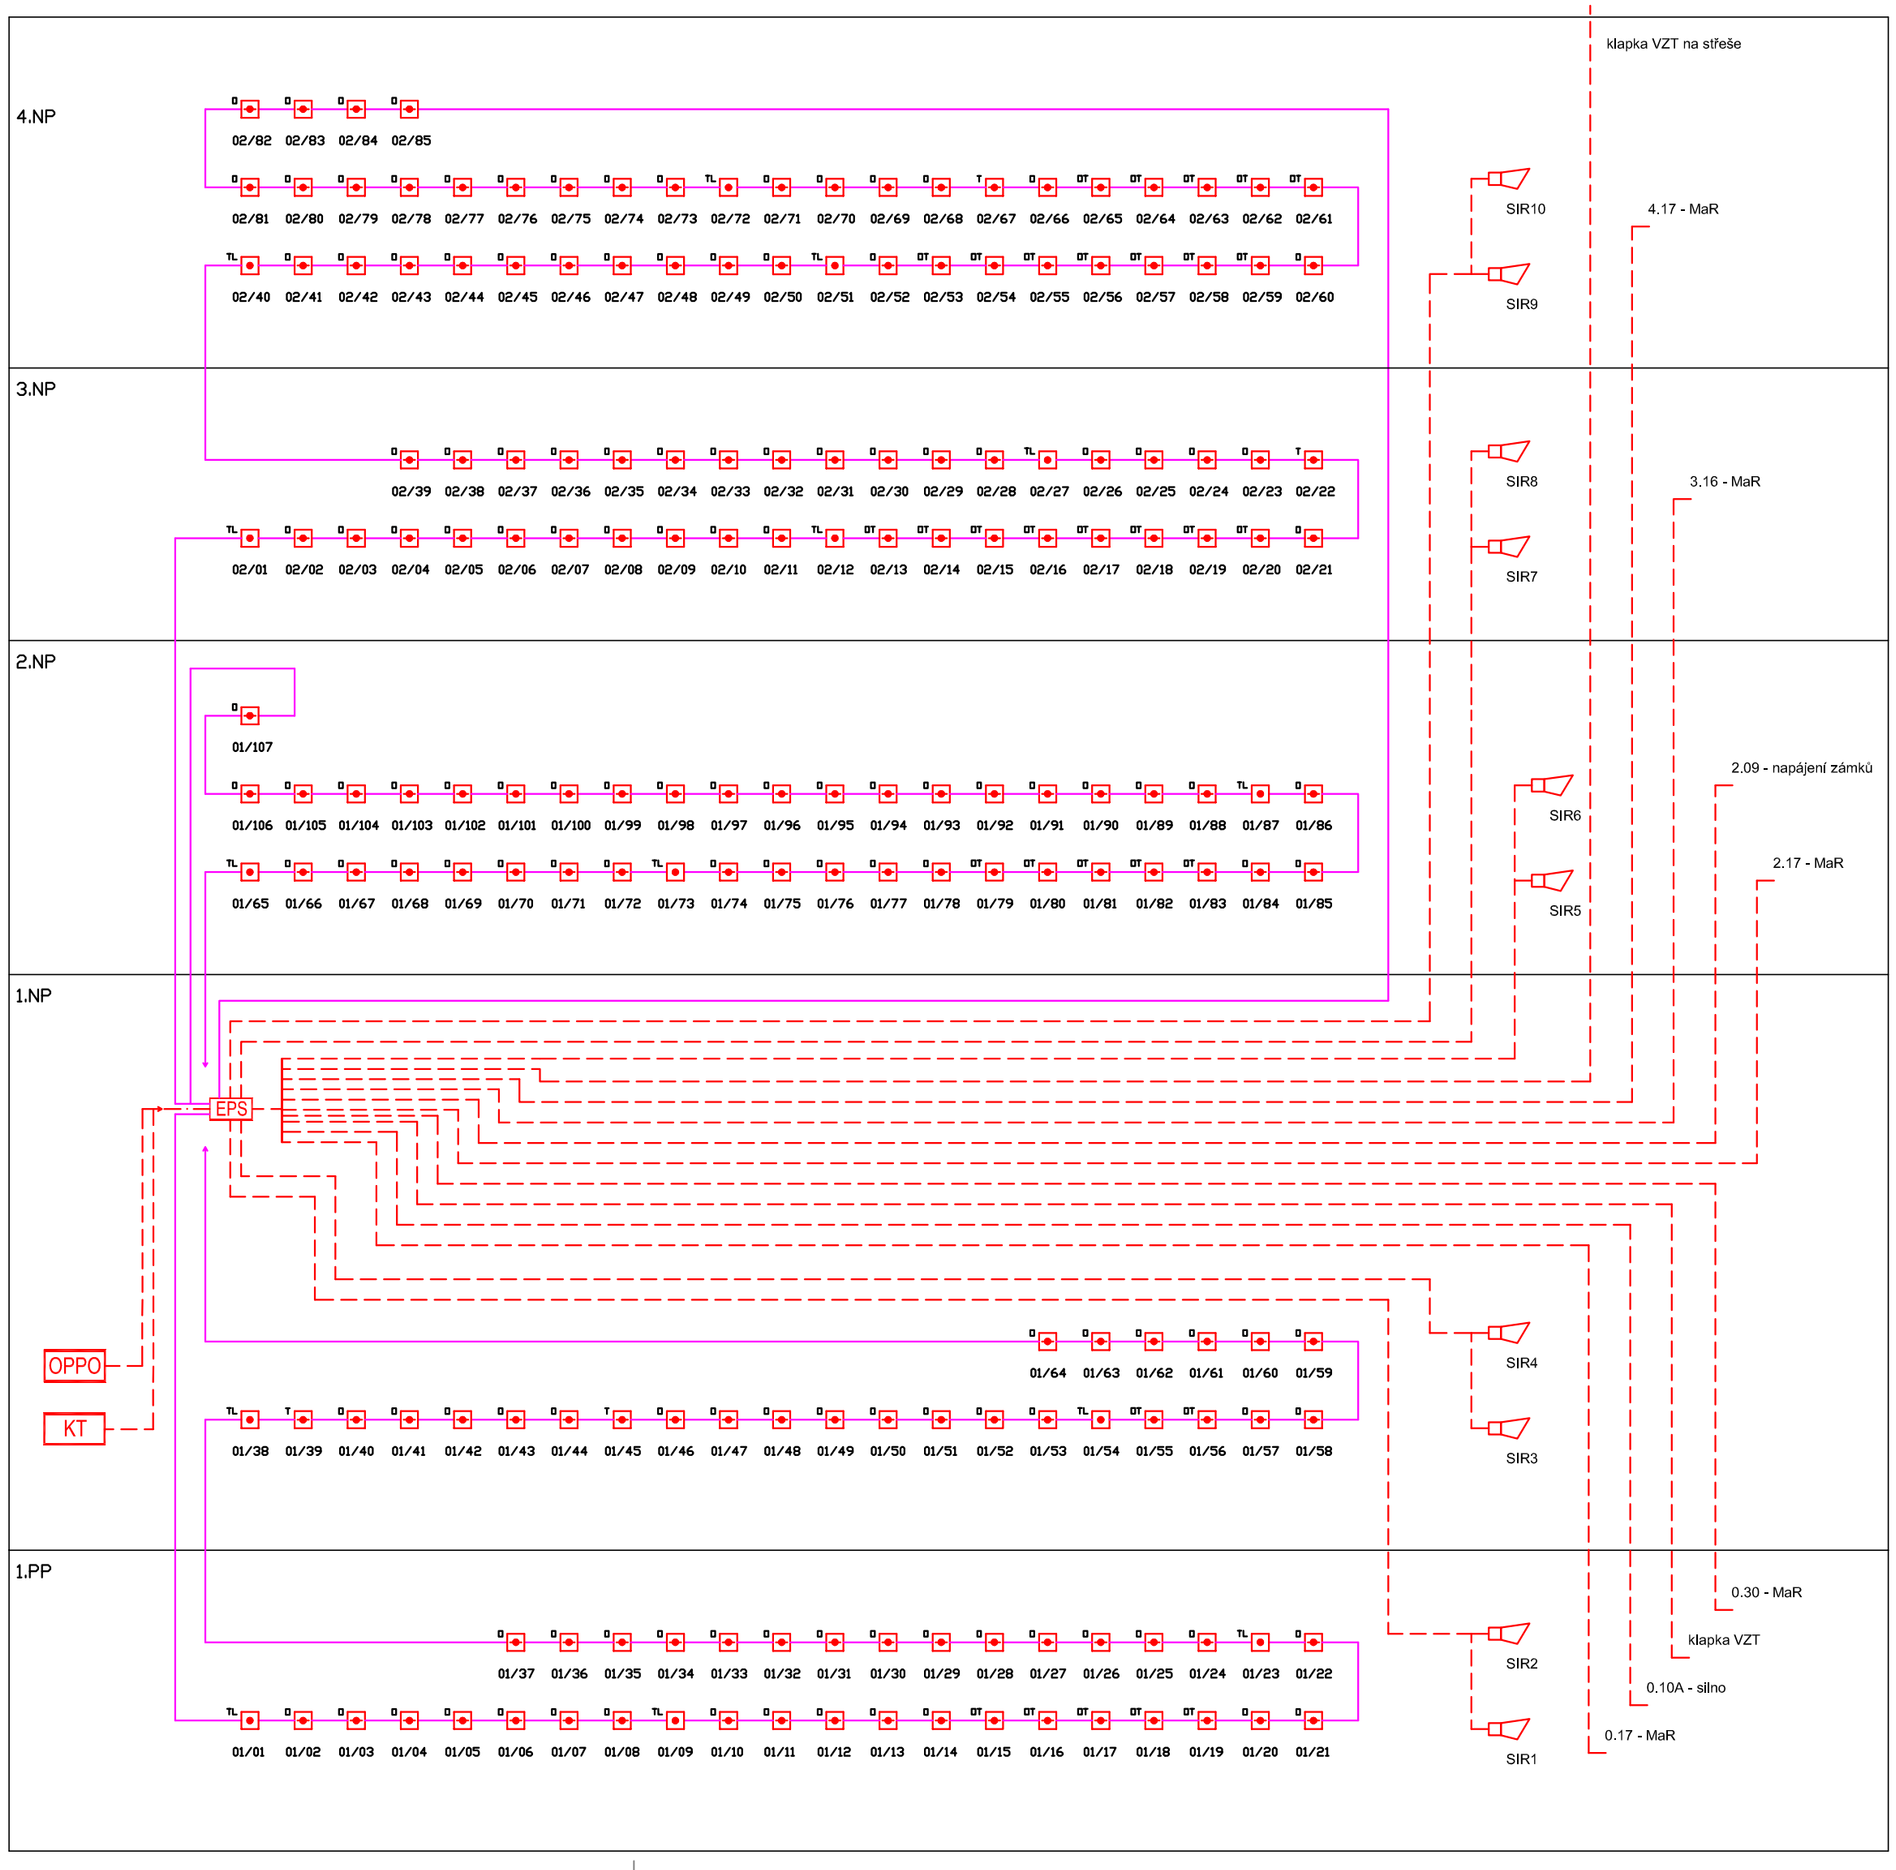

LEGENDA :

- EPS — ústředna
- OPPO — OPPO
- KT — klíčový trezor
- automatický hlásič – optickokouřový
- automatický hlásič – termodiferenciální
- automatický hlásič – termodiferenciální
- tlačítkový hlásič
- siréna
- kabel – linka
- kabel – sirény
- kabel – síť ústředen

REVIZE				
Číslo	Datum	Popis změny	Jméno	Podpis
1	19.5.2008	Přemístění ústředny EPS do 1.NP, m.č.1.21, zrušení síťového propojení ústředen.	Koudelka	

ORIENTACE	GENERÁLNÍ PROJEKTANT		AUTORIZAČNÍ RAZÍTKA
	Arch.Design s.r.o. Stránského 39, 616 00 Brno tel. 541 233 111 fax 541 420 912 e-mail: archdesign@archdesign.cz		
Architekt			PROJEKTANT ČÁSTI PD
HIP	Ing. Eva Papoušková		
Zodpovědný projektant	Radomír Kaisler		
Vypracoval	Antonín Koudelka, Radomír Kaisler		
Kreslil	Antonín Koudelka, Radomír Kaisler		
Kontroloval	Ing.Martin Beran		

SYNERGA
Synerga a.s., Masná 34, BRNO 602 00
Tel.: +420 54821 3222 Fax: +420 54821 3220
DIČ 288-60 73 56 78

±0,000= 281,70 m n.m. **B.p.v.**

Číslo zakázky	B-06-134-200
Stupeň	**RPD**
Číslo střediska	A5
Datum	5/2008

INVESTOR: Jihomoravský kraj, Žerotínovo náměstí 3/5, Brno

MÍSTO STAVBY: obec: Brno - Bohunice kraj: Jihomoravský

NÁZEV STAVBY: **BIOTECHNOLOGICKÝ INKUBÁTOR INBIT**

SO: **SO III-304.1 STAVBA BUDOVY**

ČÁST: B5.2.900 EPS

ČÍSLO PARÉ:

NÁZEV ČÁSTI: **BLOKOVÉ SCHÉMA EPS**

MĚŘÍTKO:

ČÍSLO ČÁSTI:						
B-06-134-200	00	P	**B5.2**.900	106	01
číslo zakázky	objekt	stupeň	členění dokumentace	č. výkresu	revize