



**PŮDORYS 1:50**

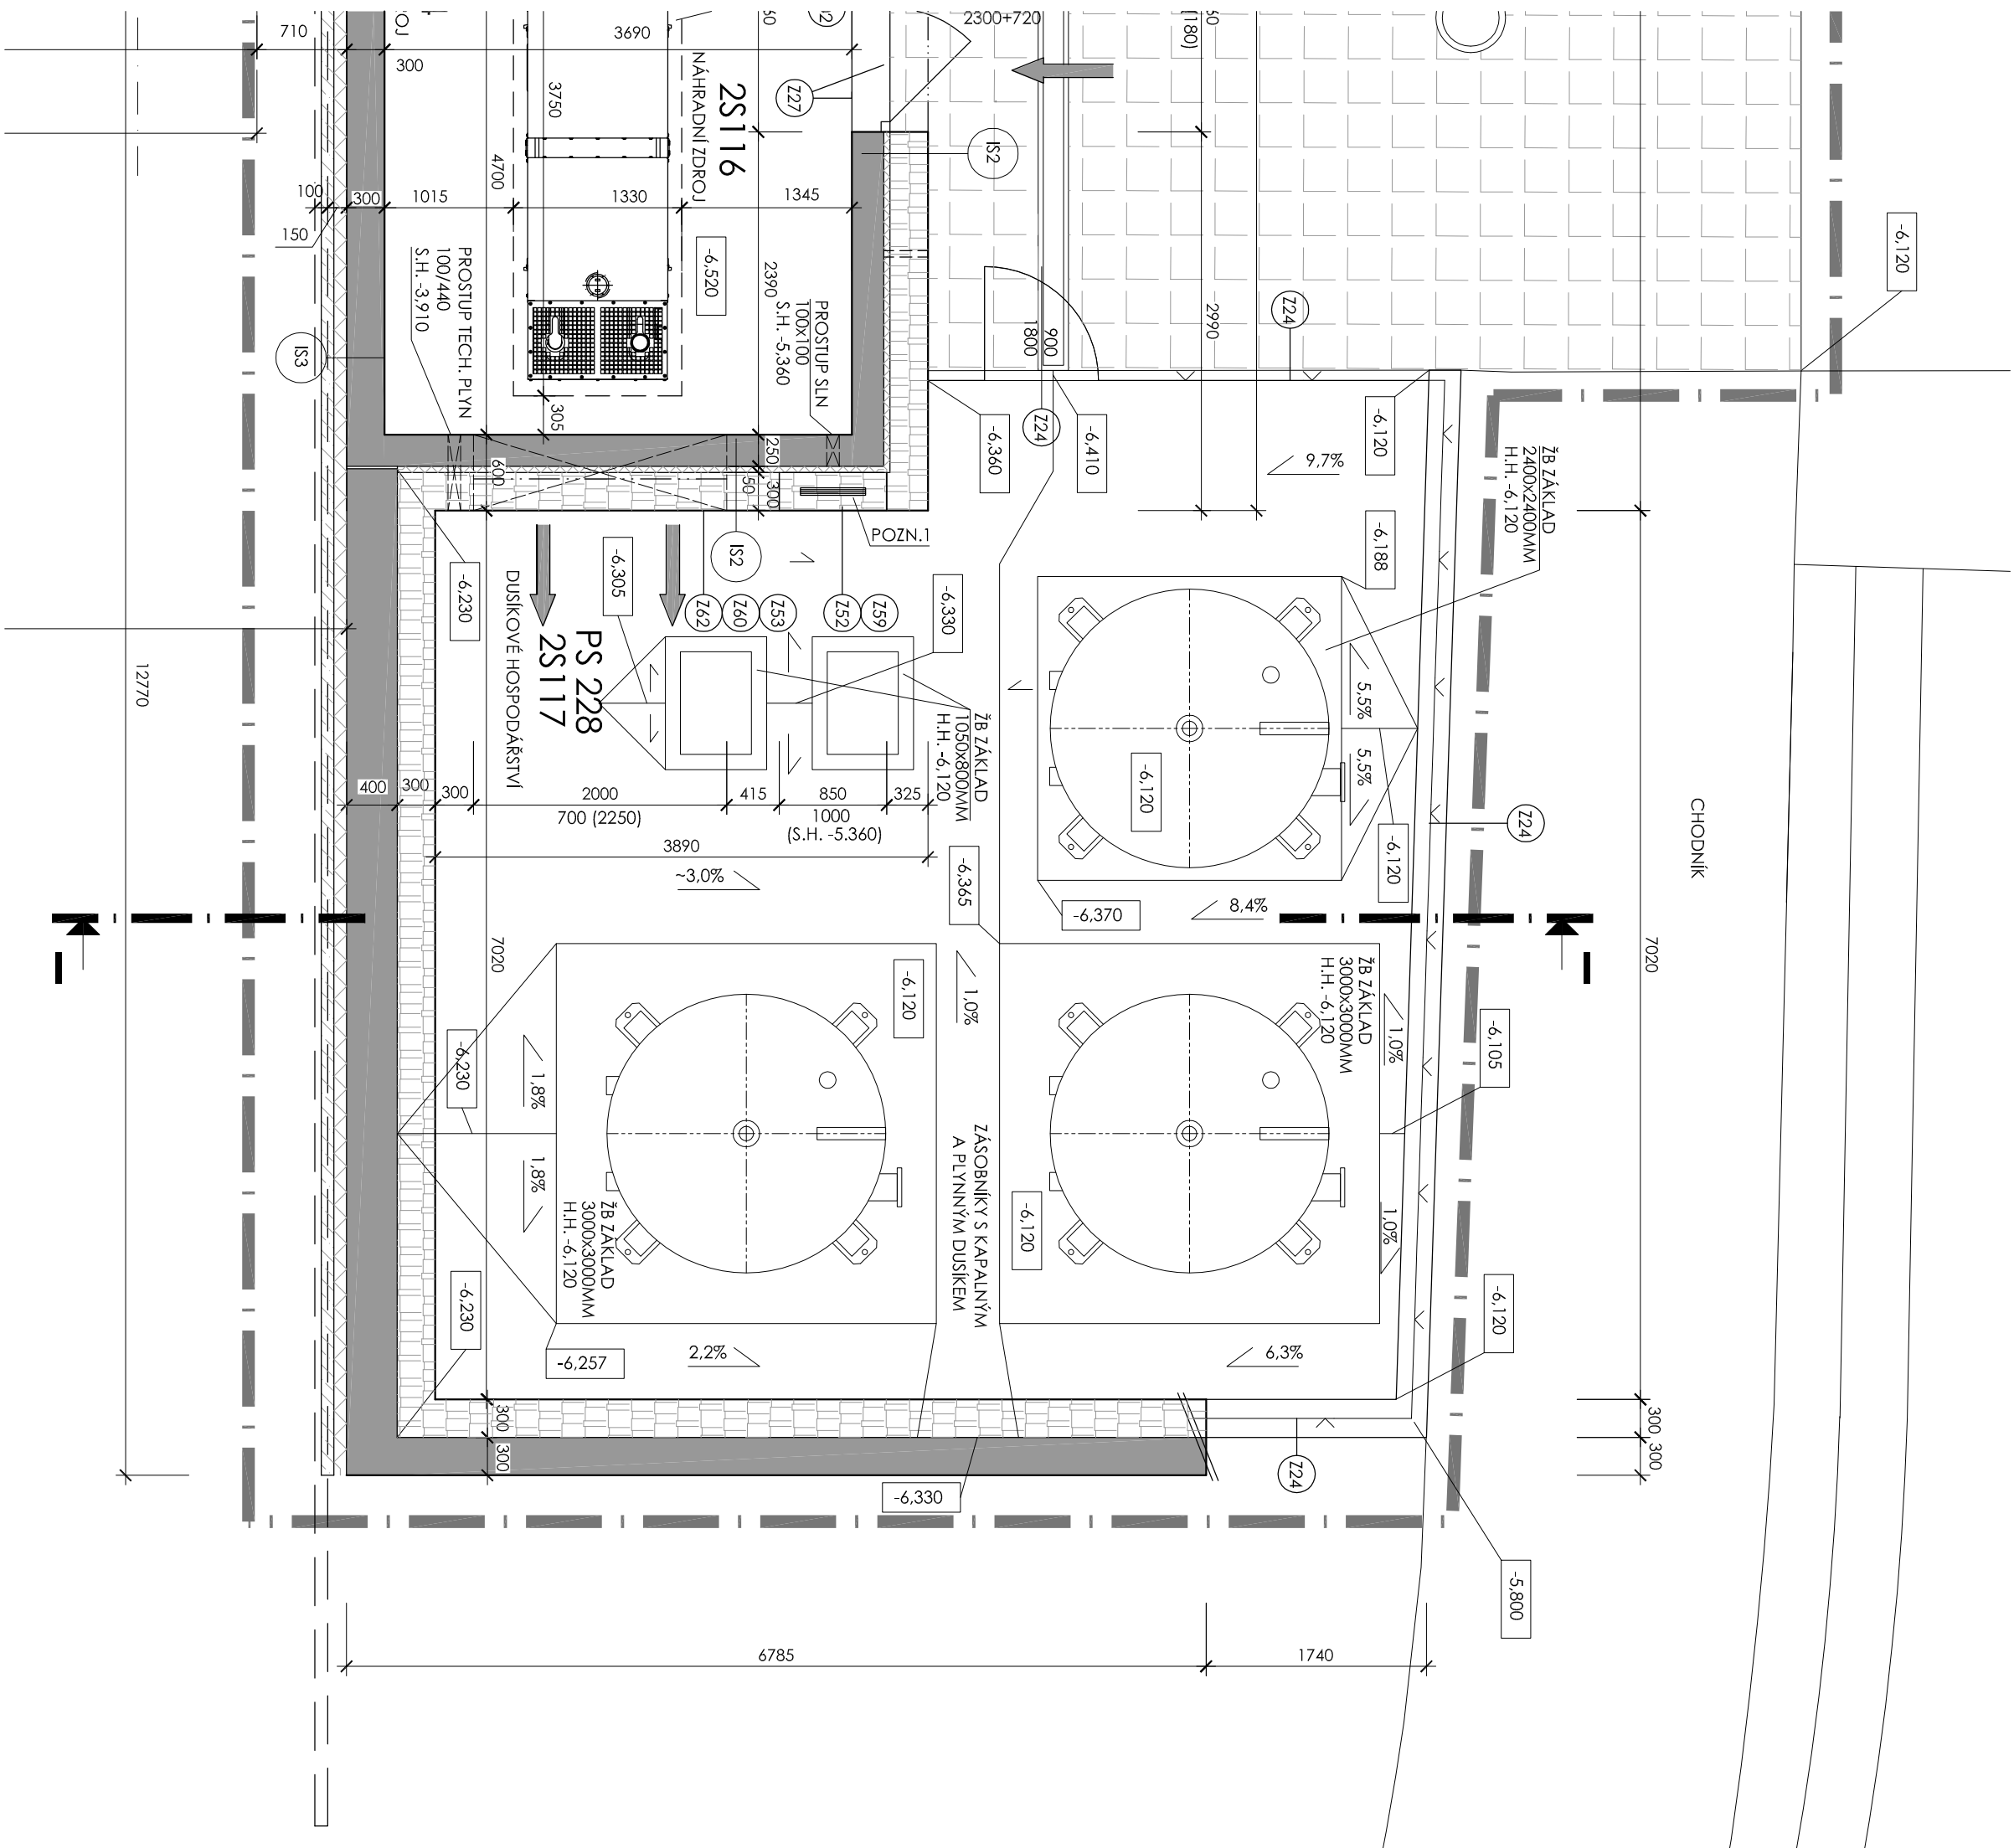

## DÍLČÍ ŘEZ I-I

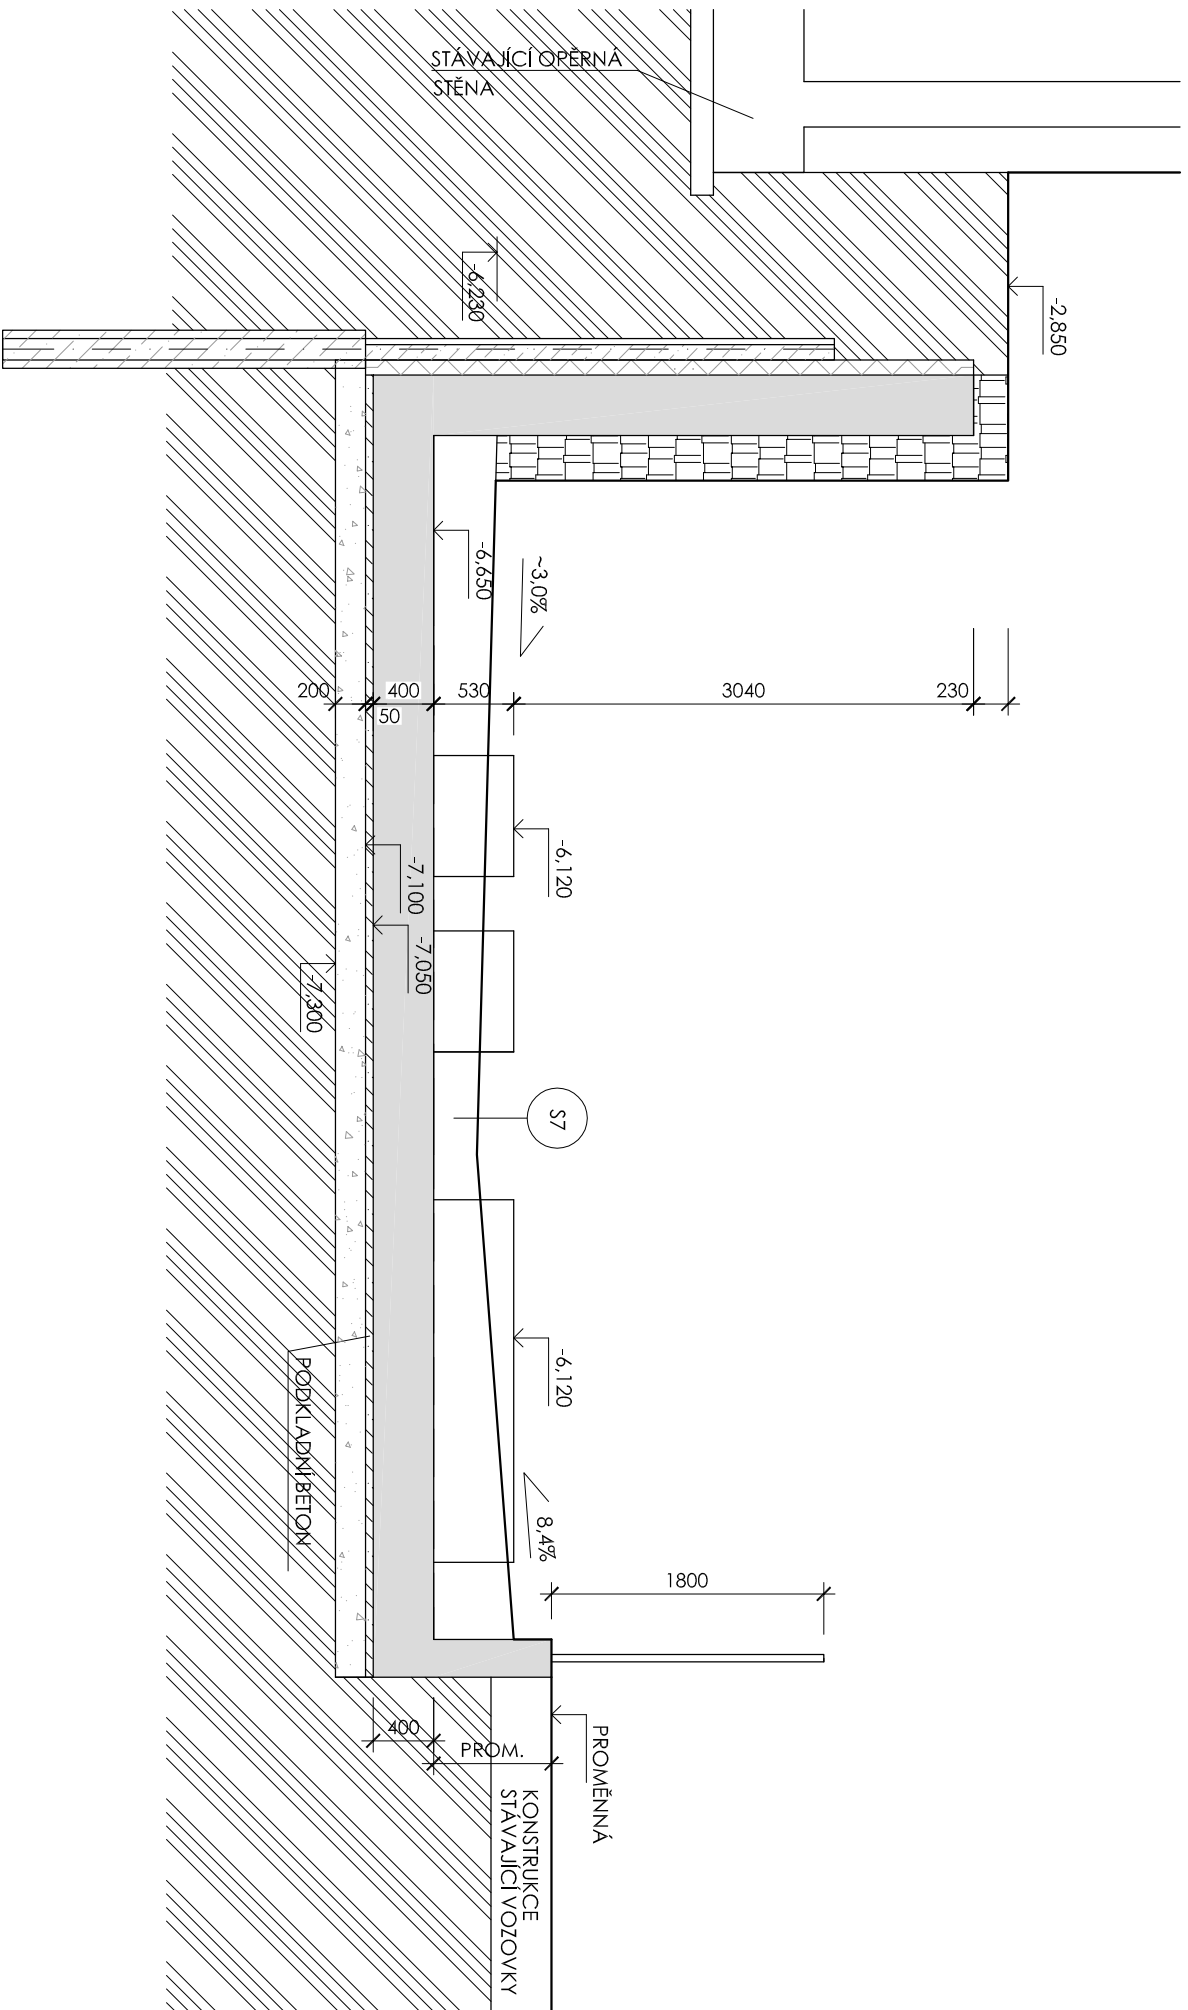

## LEGENDA MÍSTNOSTÍ

## SO 304 SB

C.M.	ÚČEL MÍSTNOSTI	POCITA m <sup>2</sup>	OZN.	PODLAHA	POVrch, ÚPRAVA STĚN	OZN.	POVrch, ÚPRAVA STROPU	POZNÁMKA
23101	KROVODNA	267,19	S1	STĚRA	-	-	-	-
23102	LABORATOR	208,8	S1	STĚRA	KER. OBKL. DO V. 2020MM	P3	PODHLÉD RÁSTROVÝ V.2800MM	-
23103	LABORATOR	17,47	S1	STĚRA	KER. OBKL. DO V. 2020MM	P3	PODHLÉD RÁSTROVÝ V.2800MM	-
23104	LABORATOR	32,91	S1	STĚRA	KER. OBKL. DO V. 2020MM	P3	PODHLÉD RÁSTROVÝ V.2800MM	-
23105	CHODBA A SCHOZDÍSTE	34,85	L1	PVC	-	P2	PODHLÉD RÁSTROVÝ V.2700MM	-
23105a	CHODBA	10,75	T	ITĚRABACO	-	-	-	-
23106	ROZVODNA NN	22,46	S2	STĚRA	-	-	-	-
23107	POŽÁRNÍ ROZVODNA	9,25	S2	STĚRA	-	P4	PEVNÝ POŽÁRNÍ SDK V.2800MM	-
23108	VÝTAH	4,03	S2	STĚRA	-	-	-	-
23109	UPS	5,70	S2	STĚRA	-	-	-	-
23110	TECHNICKÁ MÍSTNOST	11,58	K1	KER. DLÁŽBA	-	-	-	-
23111	CHODBA	28,66	L1	PVC	-	P2	PODHLÉD RÁSTROVÝ V.2700MM	-
23112	FILTR	26,46	L1/2	PVC	-	P2	PODHLÉD RÁSTROVÝ V.2700MM	-
23113	PŘÍLEH VZDUCHÚ	10,97	L2	PVC	-	P2	PODHLÉD RÁSTROVÝ V.2700MM	-
23114	TECHNICKÝ KORIDOR	30,47	S1*	STĚRA	-	-	-	-
23114a	TECHNICKÝ KORIDOR - AIRLOCK	11,18	S1*	STĚRA	-	-	-	-
23115	MANIPULAČNÍ PROSTOR	21,82	S6	STĚRA	-	-	-	-
23116	NAHRADNÍ ZDROU	17,92	S6	STĚRA	-	-	-	-
23117	DÍSKOVÉ HOSPODÁŘSTVÍ	58,42	S7	STĚRA	-	-	-	-


## LEGENDA MATERIÁLŮ

	STAVAJÍCÍ KONSTRUKCE
	VODOTĚSNÝ ŽELEZOBETON (BLÁ VANA), ČÁST OZ BETONOVÉ KONSTRUKCE
	ŽELEZOBETON, VIZ. ČÁST OZ BETONOVÉ KONSTRUKCE
	BETON PROSTÝ C12/15
	DŽVIHO Z CHEL PLATYCH P10 NA MALTU S MPQ
	SÁROKARTONOVÁ PRICKA OPUSŤENÁ OBOUTSRANÉ DVOJITÉ DISKYMI WHITE (GREEN) 2,5MM S VLOŽENOU ZVUKOVOU IZOŁACIĄ Z MINERALNICHI VLAKEN TL. 40 MM DO PROFILU CW 50
	POLYSTIREN - XPS
	MINERÁLNI TEFELNA IZOŁACE
	KAMENNÝ GABION
	ROSTLÝ TERÉN
	ZEMINA NÁSYP
	NEPROPUSTNÁ ZEMINA
	KAMENNIVO
	HUNĚNÝ ŠTERKOVÝ PODSYP ALTERNATIVNĚ Z BEČ. RECYKLÁTU VIZ. ČÁST OZ BETONOVÉ KONSTRUKCE

## LEGENDA MATERIÁLŮ - POHLED

- A) PROJEKOVANÁ FASÁDA Z KATEL Z HINIKOVOHO PLECHU BAKVA STREŠNÉ ŠEŠA, RAL 9006  
B) PRÍKMA A SRUŽENÉ LAMELY Z HINIKOVOHO PLECHU TVARU Z BAKVA STREŠNÉ ŠEŠA RAL 9006  
C) PLYNÉVA OLOUKOVKA STĚNA S DVĚRMI Z HINIKOVOHO PROHLU ZASILAN ČERNÁ DVOU KSIEM, BAKVA STREŠNÉ ŠEŠA, RAL 9006  
D) OVĚTV VĚTVU S OPLASTĚNÍM ZE SRUŽENÉHO HINIKOVOHO PLECHU Z KATELŇNĚ DĚTVU ROSTKEM

Revizite	Datum	Jimeno	Papists	Papists revizite

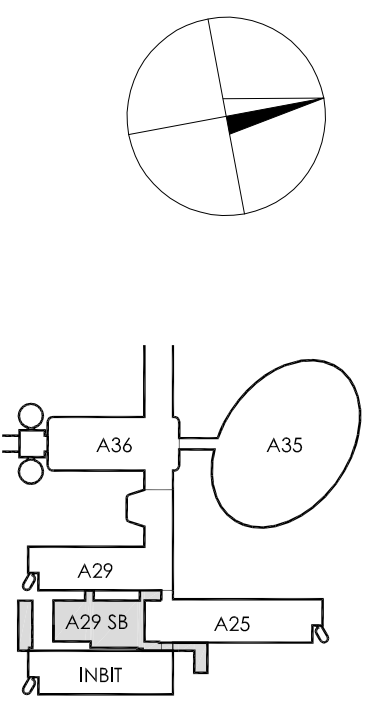[illegible]