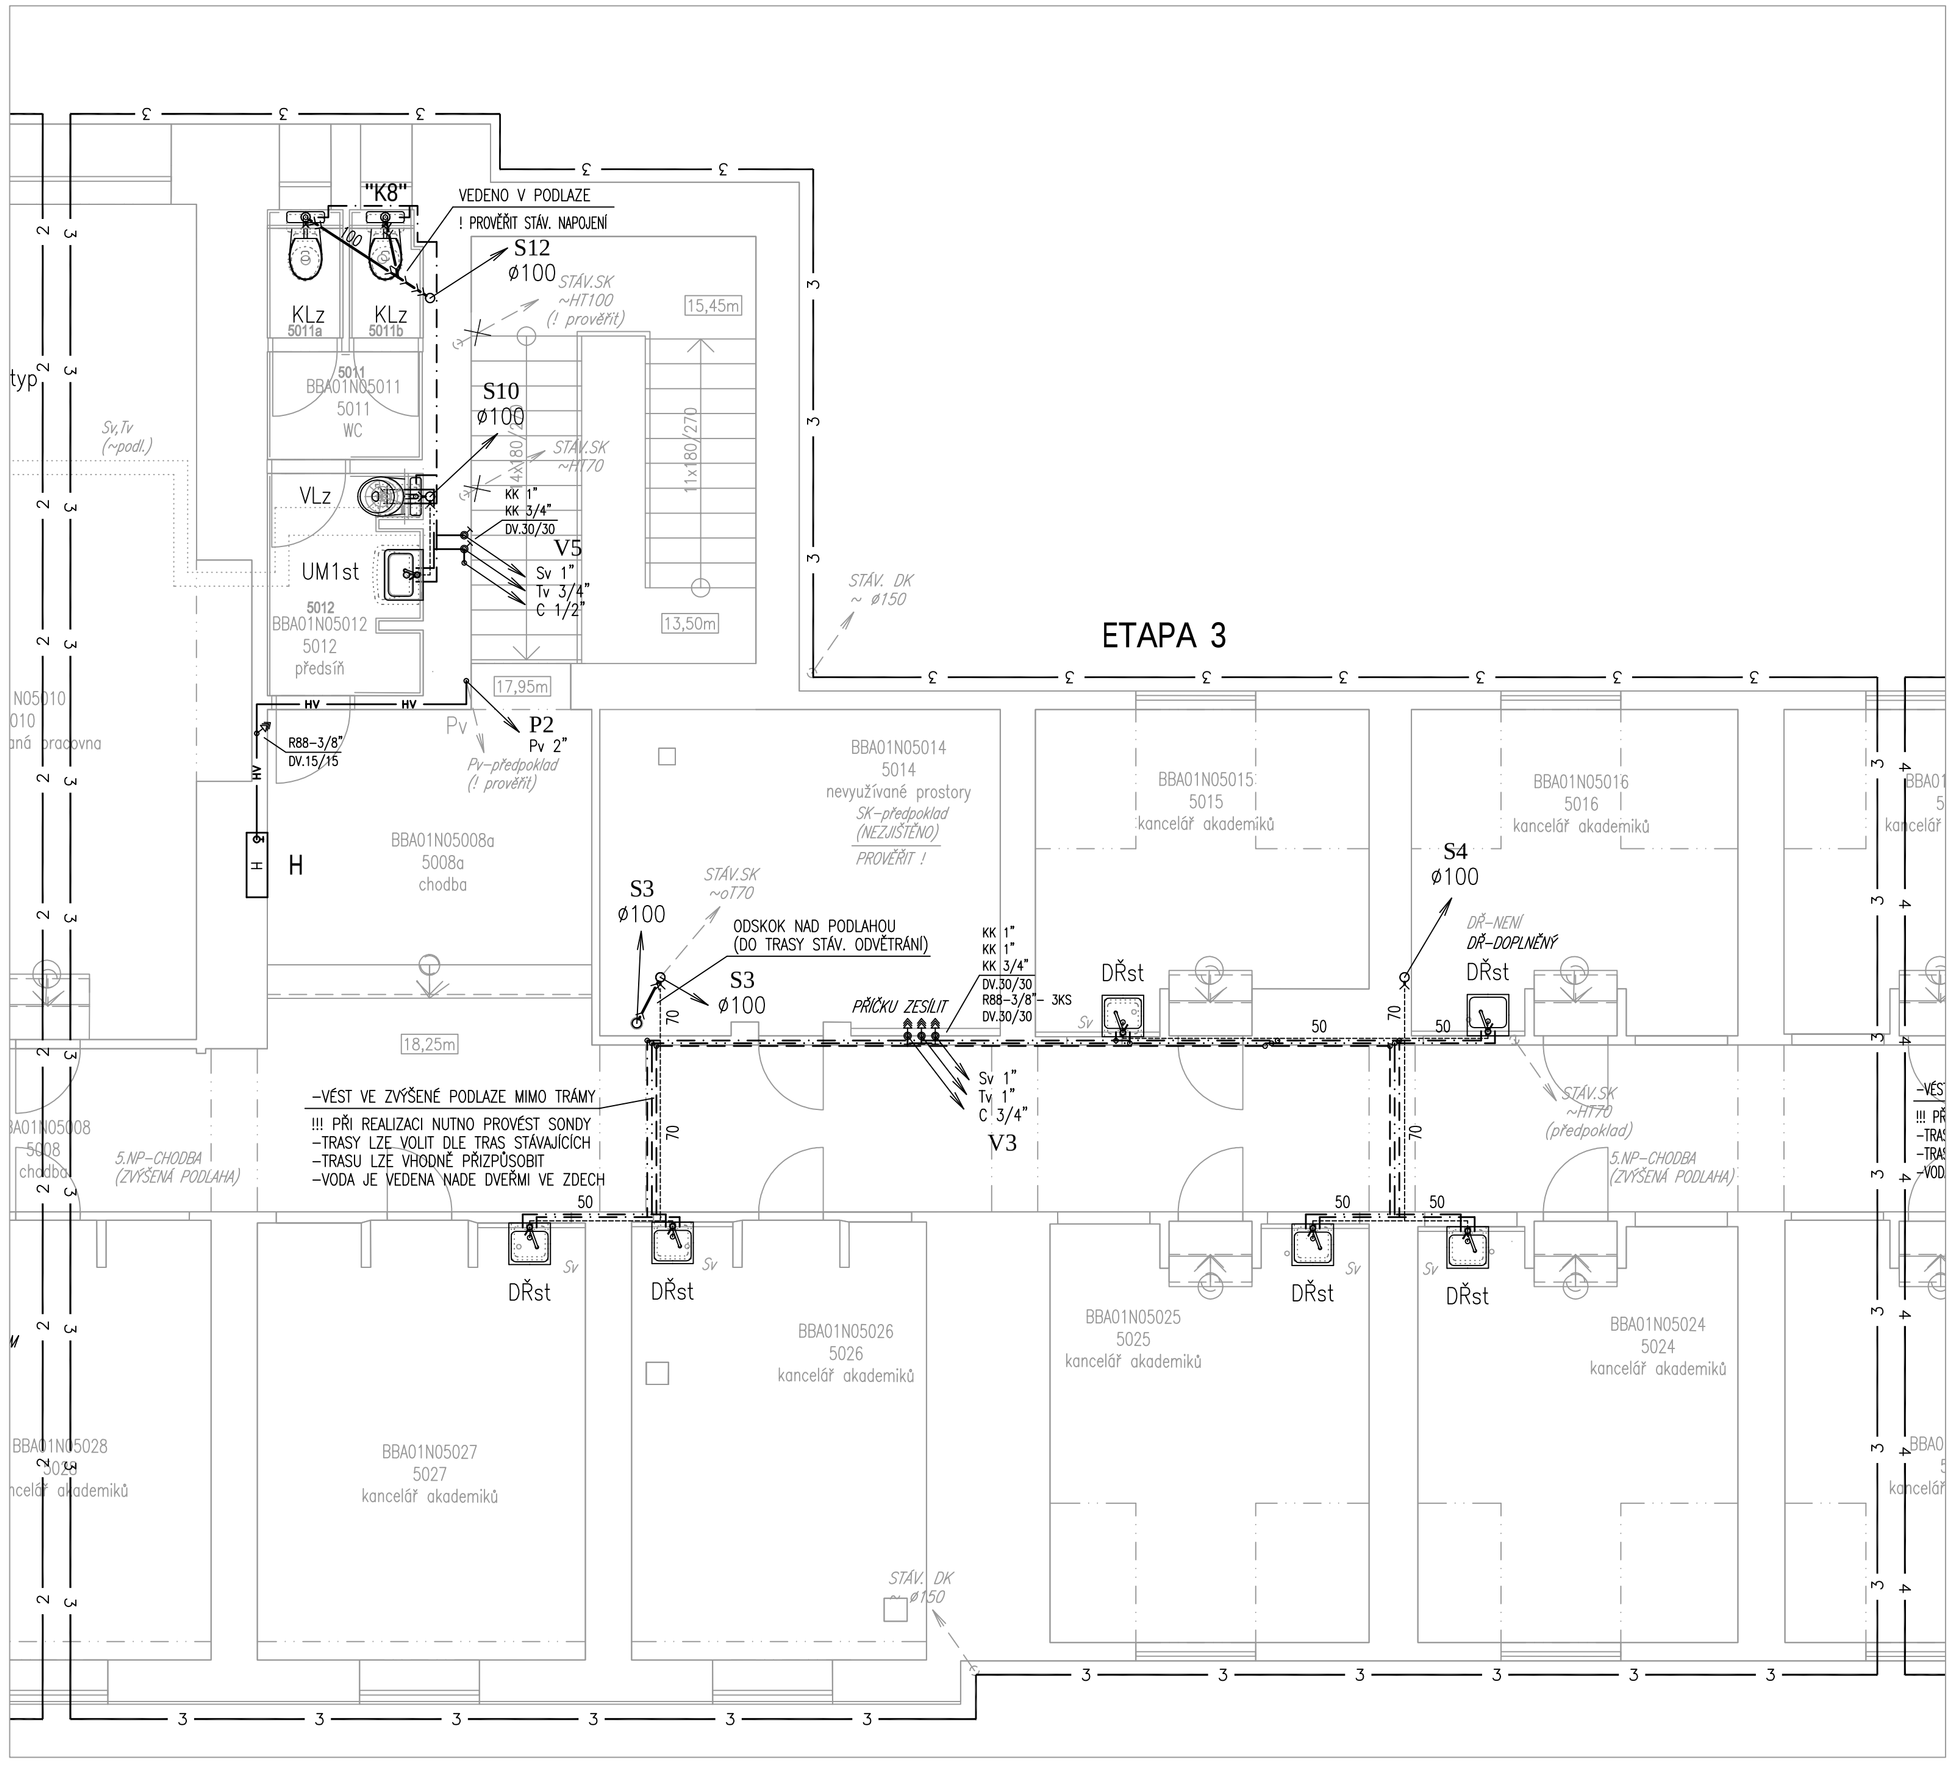

LEGENDA

- KG (PVC–do země, světle hnědá)
- POLO–KAL NG (PP–stoupačky, modrá)
- PŘIPOJOVACÍ POTRUBÍ (NG)
- NAVRŽENÝ ROZVOD STUDENÉ VODY
- NAVRŽENÝ ROZVOD TEPLÉ VODY
- NAVRŽENÝ ROZVOD CIRKULACE

LEGENDA MÍSTNOSTÍ

Č.M.	OZNAČ.M.	ÚČEL MÍSTNOSTI
5011	BBA01N05011	PŘEDSÍŇ
5011a	BBA01N05011a	WC KABINA
5011b	BBA01N05011b	WC KABINA
5012	BBA01N05012	UMÝVÁRNA, ÚKLID

OZNAČENÍ DIMENZÍ VODY (DN) 20–25–25

DIMENZE PE VODOVODNÍHO POTRUBÍ (PEX–AL–PEX) – ALPEX–DUO, PN10 (ALPEX) :
DN15 –1/2" (20x2), DN20 –3/4" (26x3), DN25 –1" (32x3), DN32 –5/4" (40x3,5), DN40 –6/4" (50x4),
DN50 –2" (63x4,5), DN65 –21/2" (75x5)

DIMENZE NEREZOVÉHO VODOVODNÍHO POTRUBÍ – MAPRESS (OCEL 1.4401) :
DN15 –1/2" (18x1), DN20 –3/4" (22x1,2), DN25 –1" (28x1,2), DN32 –5/4" (35x1,5), DN40 –6/4" (42x1,5),
DN50 –2" (54x1,5), DN65 –21/2" (76,1x2), DN80 –3" (88,9x2), DN100 –4"(108x2)

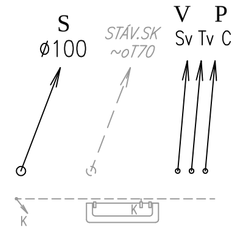

STOUPAČKY – KANALIZACE SPLAŠKOVÁ (S)
– KANALIZACE STÁVAJÍCÍ
– STOUPAČKY VODY (V)
– STOUPAČKY VODY – POŽÁRNÍ (P)

STÁVAJÍCÍ VZT JEDNOTKY S ODVODEM KONDENZÁTU

1
2
3
4

NAVRŽENÉ ETAPY PRO PASPORTIZACI ROZVODŮ ZTI V OBJEKTU "B" (POŘÍČÍ 7)
–ETAPIZACE JE ROZDĚLENA NA 4 ÚSEKY (2x V PRAVÉ + 2x V LEVÉ ČÁSTI)
–ETAPIZACE MŮŽE BÝT PRO REALIZACI UPŘESNĚNA INVESTOREM

STÁVAJÍCÍ ZAŘIZOVACÍ PŘEDMĚTY (DLE DIGITÁLNÍCH PODKLADŮ)

DMTZ–STÁV.EL.OHŘÍVAČ

STÁVAJÍCÍ EL. ZÁSOBNÍKY TEPLÉ VODY (DEMONTOVANÉ)

REVIZE

ČÍSLO	DATUM	JMÉNO	POPIS ZMĚNY	PODPIS

GENERÁLNÍ PROJEKTANT
ATELIER 2005 s.r.o.
HAVLÍČKOVA 37, 602 00 BRNO
e-mail:atelier@archmuller.cz
tel. +420 603 576 223

PROJEKTANT ČÁSTI PD
Ing. Lubomír Cipris
cipris@volny.cz
+420 605 129 662
ING. LUBOMÍR CIPRIS
Projektování staveb
Kancelář: Minská 34, Brno
TEL : +420 541 240 072

SCHEMA OBJEKTU
MU PdF Brno
Poříčí 7
ETAPA 3

Č. PARE

AUTORIZAČNÍ RAZÍTKO

HLAVNÍ INŽENÝR PROJEKTU	Ing.arch. Ladislav Müller	VYPRACOVAL	Ing. L. Cipris
PROJEKTANT ČÁSTI PD	Ing. L. Cipris	KONTROLOVAL	Ing. L. Cipris
INVESTOR	Masarykova univerzita, Žerotínovo náměstí 617/ 9, 601 77 Brno		
OBJEDNATEL	Masarykova univerzita, Žerotínovo náměstí 617/ 9, 601 77 Brno		

ORIENTACE

NÁZEV STAVBY
MU Pedagogická fakulta
Poříčí 7, 603 00 Brno
Zpracování nových vodovodních rozvodů a odpadů
včetně etapizace PdF MU Poříčí 7 ETAPA 3

Nadm. výška	
STUPEŇ	DPS
DATUM	září 2021
FORMAT	4,5 A4
ČÍSLO ZAKÁZKY	02-092021

ČÁST PD
D.1.4.1. ZDRAVOTNĚ TECHNICKÉ INSTALACE

ČLENĚNÍ PD
D.1.4.1.

NÁZEV VÝKRESU
PŮDORYS 5.NP

MĚŘÍTKO	Č. PŘÍLOHY
1: 50	4.1-106