


ŘEZ A-A

UMĚLÝ TRÁVNÍK:

- UMĚLÝ DEKORATIVNÍ TRÁVNÍK, VÝŠKA 40mm
- DRCENÉ KAMENIVO FR. 4/8 30mm
- DRCENÉ KAMENIVO FR. 8/16 50-130mm (ø TL. 90mm)
- STRŽENÝ TERÉN, VE SPÁDU 2% SMĚREM K DRENÁŽNÍ RÝŽE

TERASOVÁ PRKNA:

- TERASOVÁ PRKNA 145\*25mm, TROPICKÁ DŘEVINA (MASSARANDUBA) 21-25mm
- MONTÁŽNÍ HRANOLY 70\*45mm, á 800mm, TROPICKÁ DŘEVINA 45mm
- PLASTOVÉ ROZNÁŠECÍ REKTIFIKAČNÍ PODLOŽKY á 800mm 60mm
- DRCENÉ KAMENIVO FR. 8/16 50-130mm (ø TL. 90mm)
- STRŽENÝ TERÉN, VE SPÁDU 2% SMĚREM K DRENÁŽNÍ RÝŽE

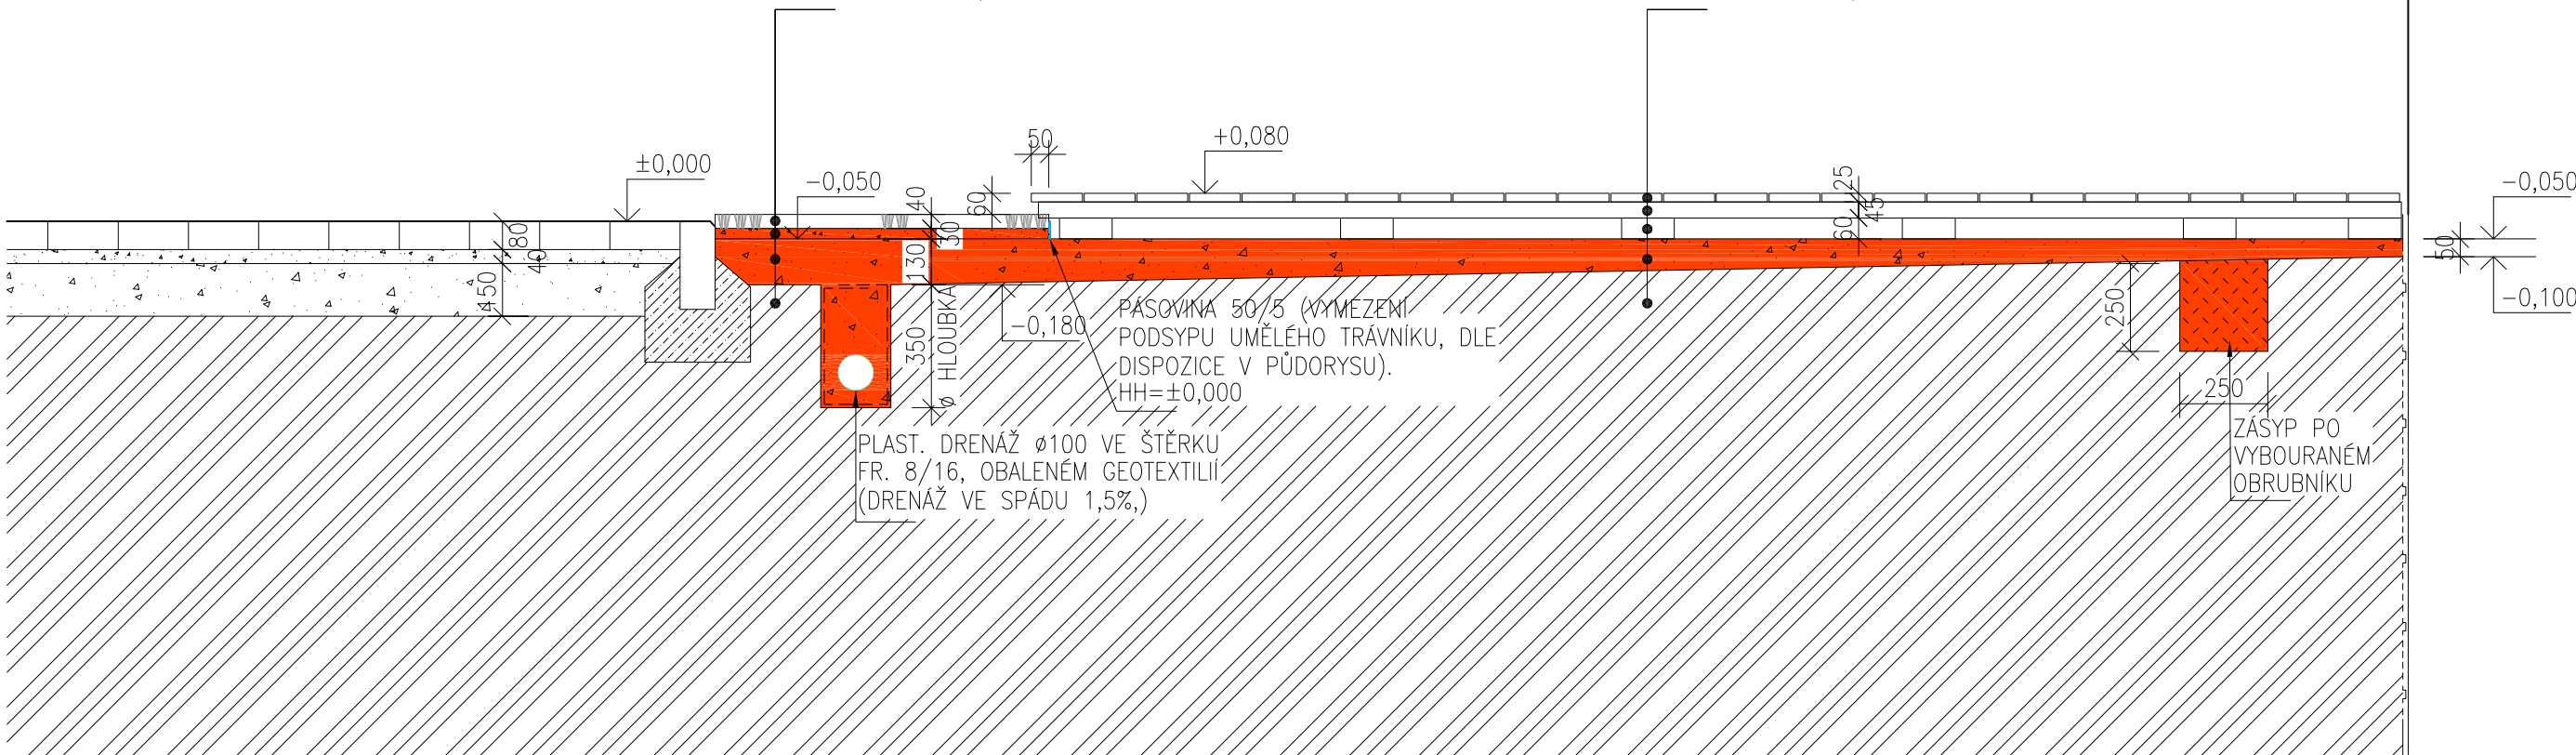

LEGENDA MATERIÁLŮ

	STÁVAJÍCÍ KONSTRUKCE BEZ ROZLIŠENÍ
	NOVÉ KONSTRUKCE
	ZEMINA PŮVODNÍ
	PROSTÝ BETON
	ZEMINA NASYPANÁ, HUTNĚNÁ
	ŠTĚRK/DRCENÉ KAMENIVO, DLE SPECIFIKACE, HUTNĚNÉ

investor: Masarykova univerzita, Právnická fakulta, Veveří 70, 611 80 Brno

akce: MU Právnická fakulta-  
Projekt odpočinkové zóny a  
venkovní studovny knihovny

stupeň: Projektová dokumentace pro výběr dodavatele a provedení stavby

obsah: Nový stav: Rez A-A

vypracoval: Ing. Bureš Pavel a spol.  
číslo zakázky: 22116PB  
revize: R-02  
datum: 5.9.2022  
formát: 2 x A4  
měřítko: 1:20  
výkres číslo: D1.SA.06

Pozn.: Výkresová dokumentace je duševním majetkem firmy A.B.N. Design s.r.o.  
Veškeré rozměry je nutno přeměřit v místě realizace. Případné změny je nutno konsultovat s projektantem

