

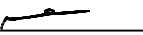

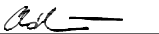
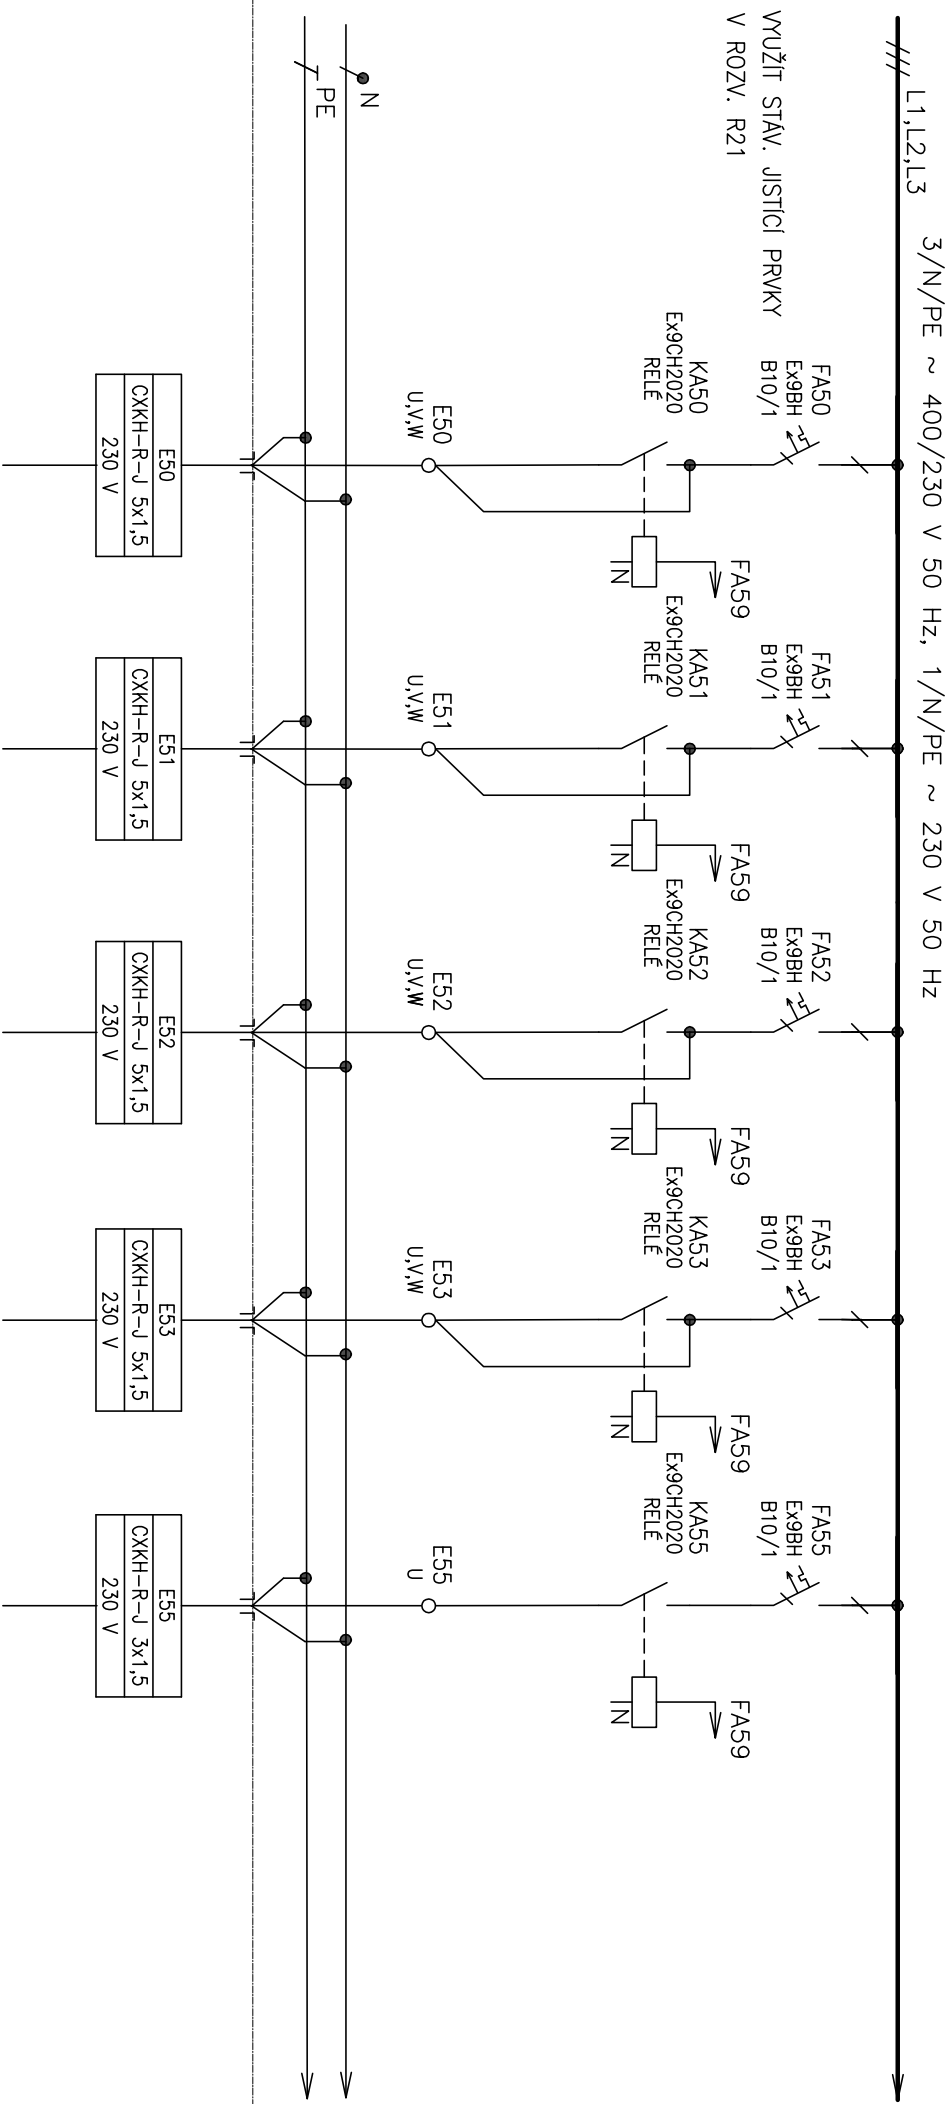


Revize	Datum	Jméno	Podpis	Popis revize

Generální projektant						<b>PROJEKČNÍ ARCHITEKTONICKÁ KANCELÁŘ SPOL. S R.O.</b>		<b>ING. ARCH. V. STEJNHAUSEROVÁ GORKEHO 62/13 602 00 BRNO</b>		<b>INFO@ARCHPAK.CZ WWW.ARCH.CZ T +420 776 909 313 T +420 775 238 015</b>	
Hl. inženýr projektu		Ing. Hana Svobodová				Projektant profese					
Zodp. projektant		Bc. Petr Mana									
Vypracoval		Romana Chládková									
Investor		MU Žerotínovo nám. 617/9, 601 77 Brno									
Stavba		Osvětlení knihovných regálů						Stupeň		DPS	
								Datum		08/2022	
								Formát		3x A4	
								Zak. č.		3xxx	
Část		D.1.4.3 Zařízení silnoproudé elektrotechniky a bleskosvody						Měřítko		-	
Název výkresu		Rozváděč R21						Č. výkresu		Revize	
								104		00	



ČÍSLO VÝVODU
POPIS
POPIS
OZNAČENÍ SPOTŘEBIČE

E50
OSVĚTLENÍ KNIHOVA REGALY
P.Č.2010

E51
OSVĚTLENÍ KNIHOVA REGALY
P.Č.2010

E52
OSVĚTLENÍ KNIHOVA REGALY
P.Č.2010

E53	OSVĚTLENÍ KNIHOVA REGALY
	P.Č.2010

E55
OSVĚTLENÍ KNIHOVNA REGALY
P.Č.2010

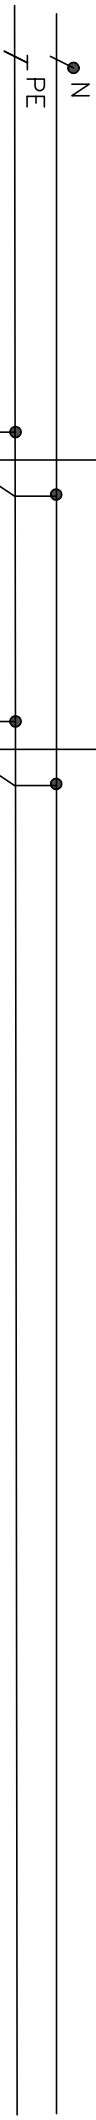
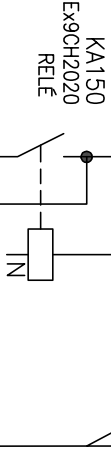
	INVESTOR: MU Žerotínovo nám. 617/9 Brno						DOKUMENTACE: DPS		4							MĚŘITKO:	PŮR. Č.: 1 Z 3
STAVBA:	Osvětlení knihovnických regálů						OBJEKT:		2							KÓDOVÉ ZNAČENÍ VÝKRESU:	REVIZE:
									1								
									0	08/2022							
							NÁZEV VÝKRESU: <b>Rozváděč RS21 stáv. - výřez</b>		Č.	DATUM	POPS	Hlavní PROJEKTANT	ZODPOVĚDNÝ PROJEKTANT	VYPRACOVAL	KRESLIL	KONTROLOVAL	ÚST. Č.: 1 Z 3
									REVIZE								



/// L1,L2,L3 3/N/PE ~ 400/230 V 50 Hz, 1/N/PE ~ 230 V 50 Hz

FA150  
Ex9BH  
B10/1  
VYUŽIT STAV. JISTIČI PRVKY  
V ROZV. R21

FA80  
Ex9BH  
B10/1



E150
CKKH-R-J 5x1,5
230 V

NF80
CKKH-R 19x1,5
230 V

ČÍSLO VÝVODU
--------------

POPIS
-------

POPIS
-------

OZNAČENÍ SPOTŘEBIČE
---------------------

E150
OSVĚTLENÍ
KNIHOVNA REGÁLY
GALERIE
P.Č.2002

NF80
OVLÁDACÍ SKŘÍŇ
STÁVAJÍCÍ
P.Č.2066 CHODBA

INVESTOR: MU Žerotínovo nám. 617/9 Brno

DOKUMENTACE: DPS

4

2

1

0

08/2022

DATUM

REVIZE

POPIS

HLAVNÍ

PROJEKTANT

ZODPOVĚDNÝ

PROJEKTANT

VYPRACOVAL

KRESLIL

KONTROLOVAL

MĚŘITKO:

POŘ. Č.:

KODOVÉ ZNAČENÍ VÝKRESU:

LIST Č.: 3 Z 3

REVIZE:

STAVBA:

Osvětlení knihovnických regálů

OBJEKT:

NÁZEV VÝKRESU:

Rozváděč RS21 stáv. - výřez