



KORPUS

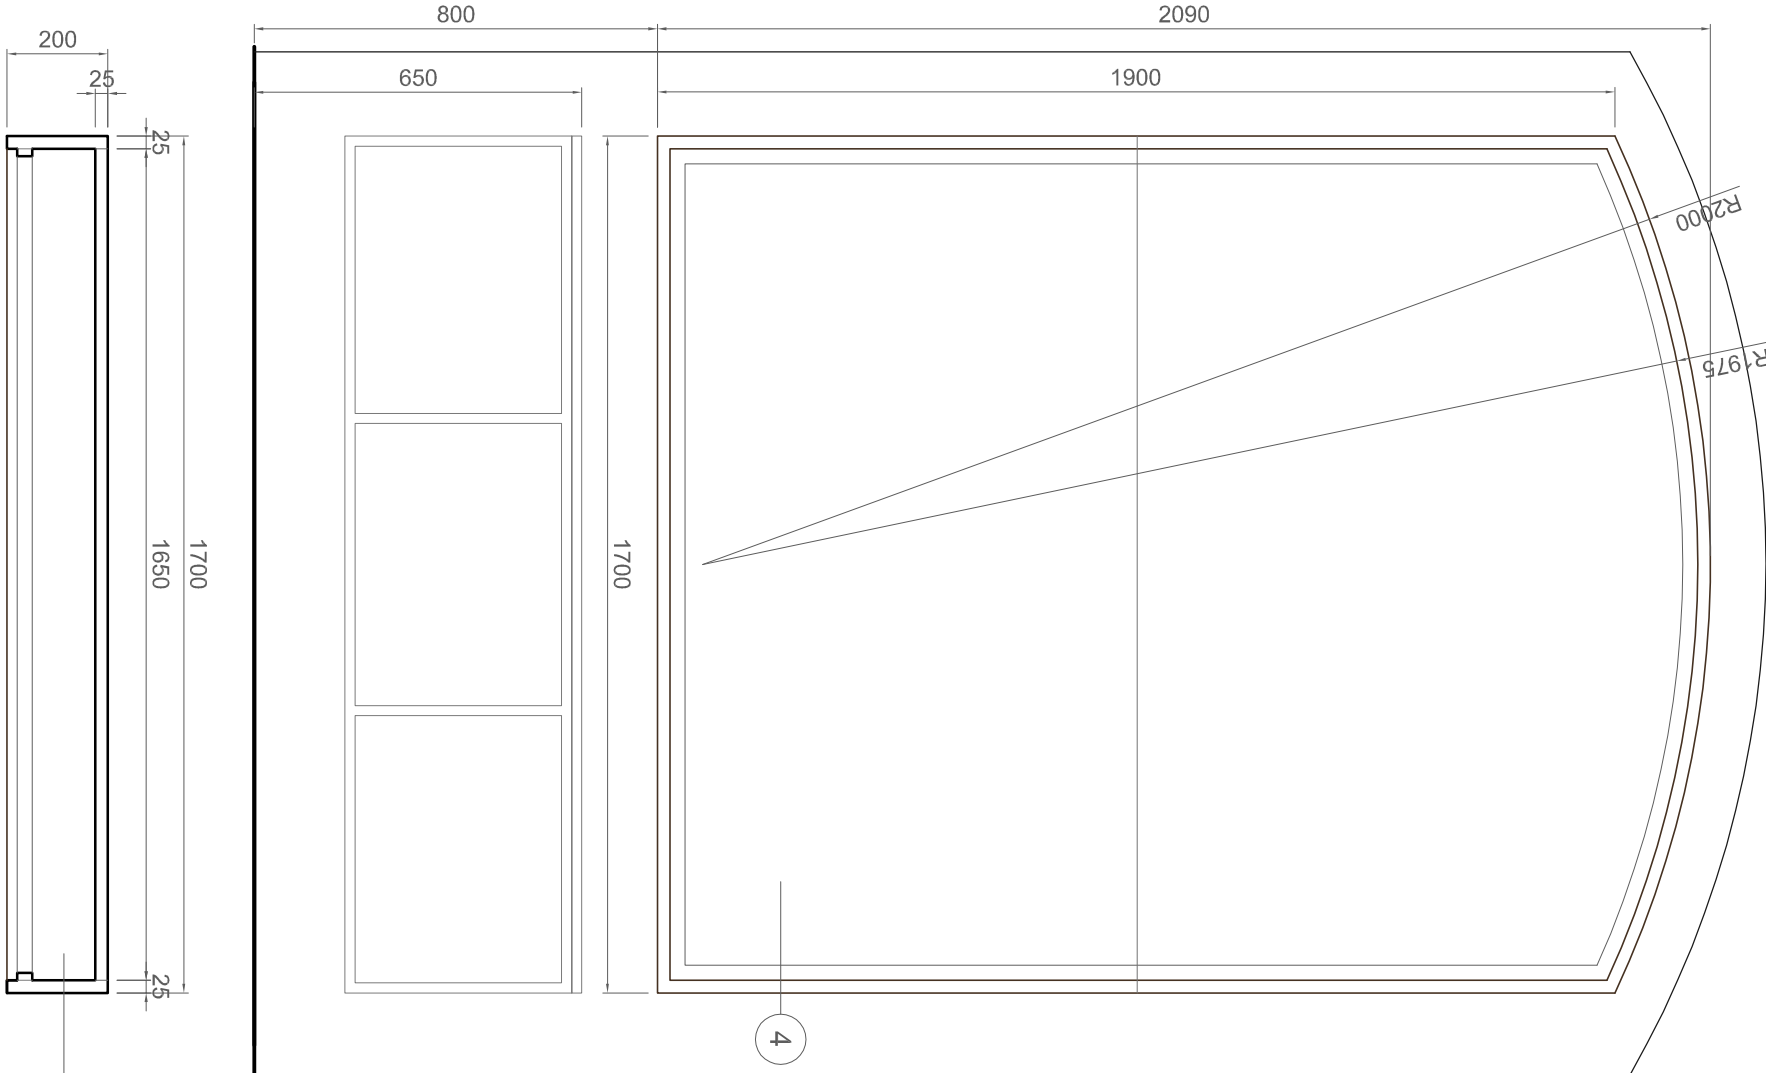

ZASKLÍVACÍ RÁM

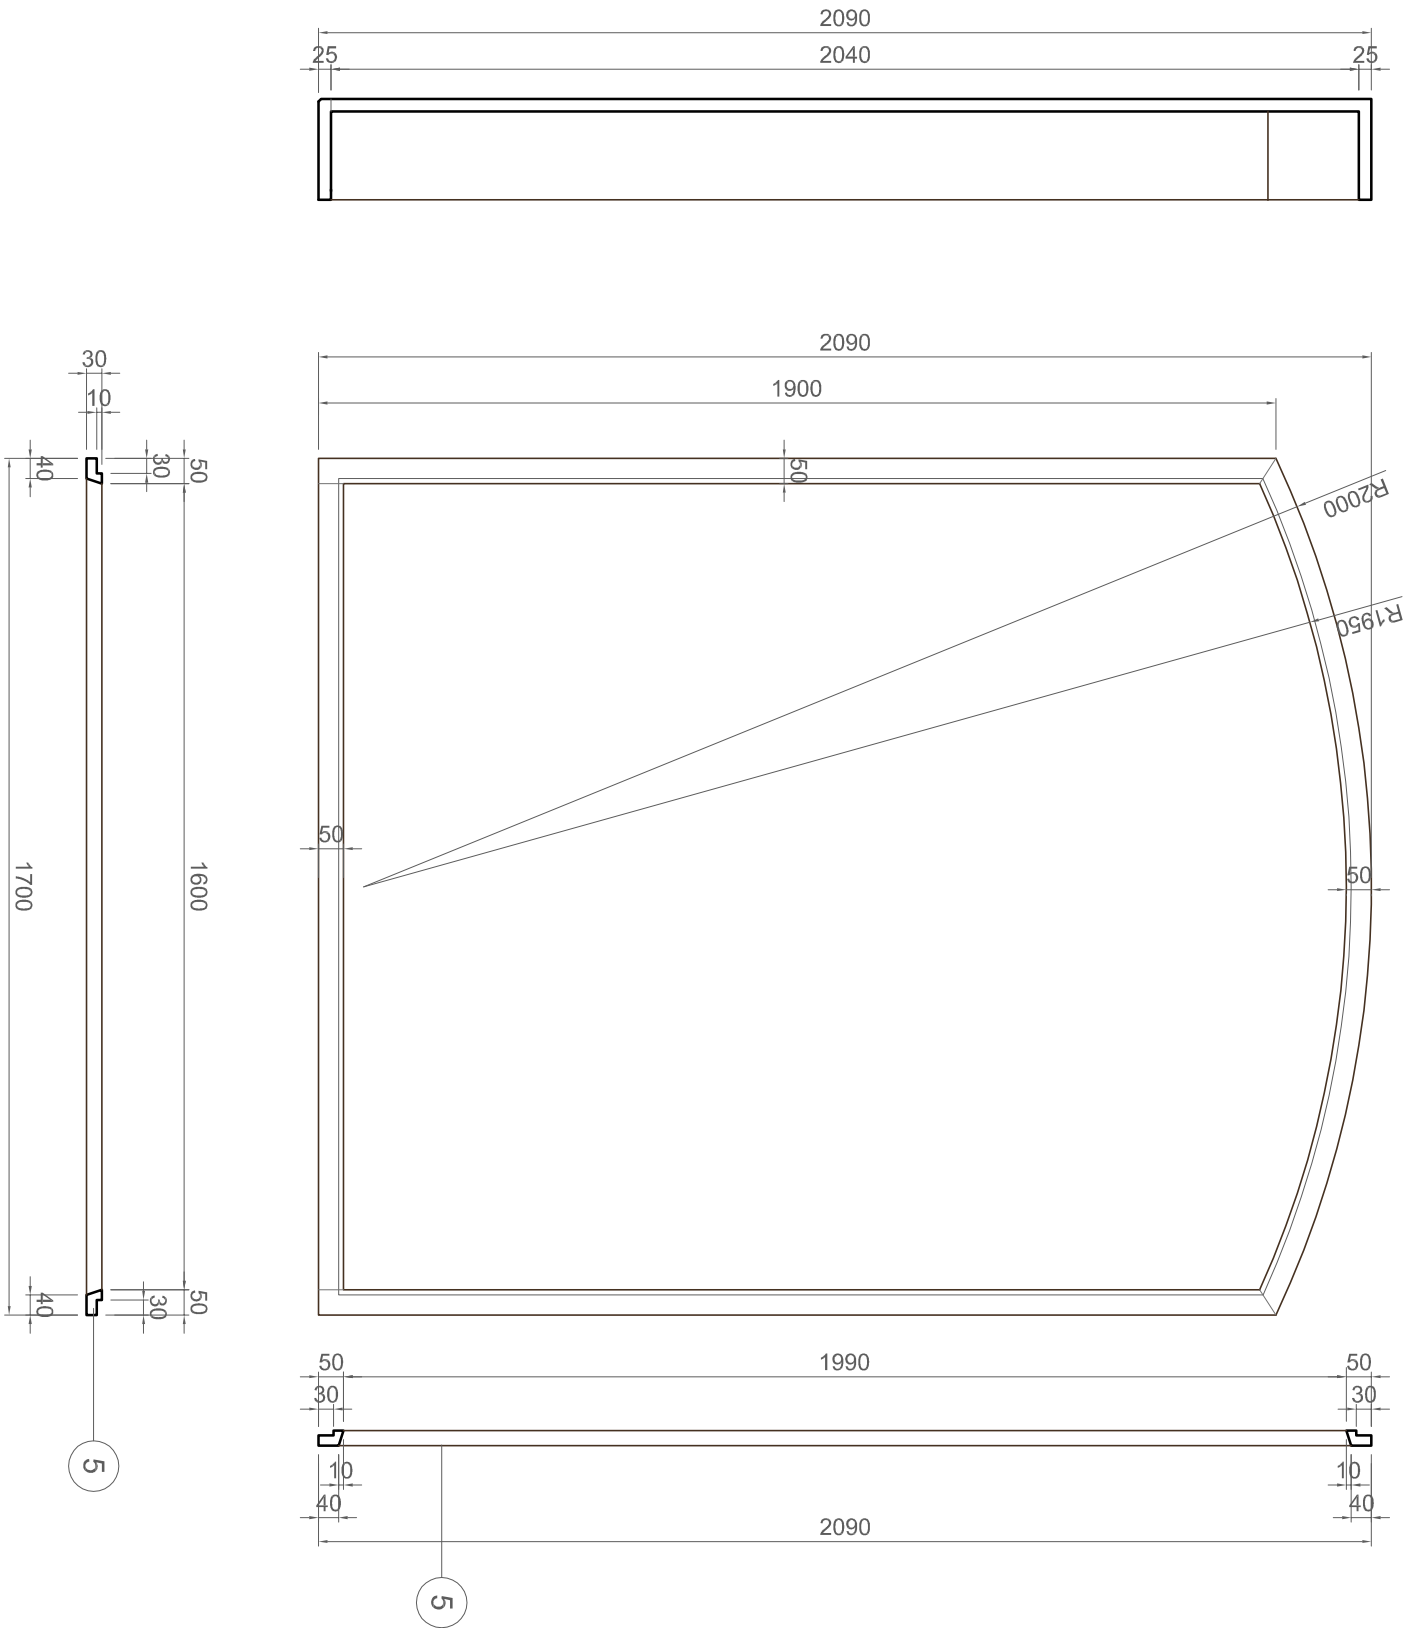


LEGENDA MATERIÁLŮ:

- 1) DTD LAMINO DEŽEN BĚLENÝ DUB, TL. 25 mm, HRANÝ ABS 2 mm
- 2) DTD LAMINO DEŽEN BĚLENÝ DUB, TL. 18 mm, HRANÝ ABS 2 mm
- 3) DTD LAMINO DEŽEN BĚLENÝ DUB, TL. 10 mm
- 4) PŘEKLIŽKA LAKOVANÁ, BILÁ MAT, TL. 25 mm
- 5) MDF LAKOVANÁ var. PŘEKLIŽKA, RAL 9010 MAT, profil 50*30 mm
- 6) DTD LAMINO BILÉ HLADKÉ, TL. 12 mm
- 7) DTD LAMINO BILÉ VYSOKÝ LESK, TL. 18 mm
- 8) DTD LAMINO SVĚTLE ŠEDÉ, RAL 7040, TL. 25 mm, HRANÝ ABS 2 mm
- 9) DTD LAMINO SVĚTLE ŠEDÉ, RAL 7040, TL. 18 mm, HRANÝ ABS 2 mm
- 10) DTD LAMINO SVĚTLE ŠEDÉ, RAL 7040, TL. 10 mm
- 11) DTD LAMINO ŠEDÉ TMAVÉ, RAL 7015, TL. 18 mm, HRANÝ ABS 2 mm
- 12) KOMPAKTNÍ DESKA BILÁ, RAL 9010, TL.12 MM
- 13) KOMPAKTNÍ DESKA SVĚTLE ŠEDÁ, RAL 7040, TL.12 MM
- 14) DŘEVĚNÝ HRANOL SMRKOVÝ 40*60resp. 40*160 mm
- 20) OCEL JACKEL 60*40*3 mm, P.Ú. SYNTETIČKÁ BARVA ČERNÁ MAT
- 21) OCELOVÁ PÁSOVINA, TL. 5 mm, P.Ú. SYNTETIČKÁ BARVA ČERNÁ MAT
- 22) KOVOVÁ KONZOLA, OCELOVÁ PÁSOVINA, TL. 3 mm, KOMAXIT 9011
- 23) KULATINA, KARTÁČOVANÁ NEREZ, DN 8 mm
- 24) TAHOKOV, 42*12 MM, KOMAXIT RAL 9010
- 25) MADLO NEREZOVÉ, TYP HRAZDA, DL. 160 MM, NEREZ KARTÁČOVANÁ
- 26) OCELOVÁ TYČ NA ŠATY, P.Ú. CHROM
- 30) ZRCADLO, TL. 4 MM, BROUŠENÁ HRANA
- 31) SKLO ČIRÉ + SATINÁTO, OPACITA 60%,BEZPEČNOSTNÍ 3.1.3 , TL. 6 MM
- 32) SKLO ČIRÉ KALENÉ, TL. 8 MM, LEŠTĚNÁ HRANA
- 33) SKLO TVRZENÉ BILÉ, RAL 9010, TL. 6 MM, BROUŠENÁ HRANA
- 40) LED SVÍTIDLO TEPLÉ BILÉ Vč. ALU PROFILU ZAFRÉZ DO LDTD
- 41) LED SVÍTIDLO RGB MĚNÍČ Vč. ALU PROFILU ZAFRÉZ DO LDTD
- 42) SPOJOVACÍ 3D PÁSKA
- 43) PRYZOVÉ var. SILIKONOVÉ TĚSNĚNÍ BILÉ
- 44) SPOJKA NA DŘEVO MECHANICKÁ "LAMELO"
- 45) ZÁVĚSNÝ SYSTÉM SKŘÍNÍ S ARETACÍ
- 46) DŘEZ SPODNÍ MONTÁŽ, NEREZ
- 47) KUCHYŇSKÁ REKTIKOVATELNÁ NOŽIČKA, PLAST
- 48) KABELOVÁ PRŮCHODKA, NEREZ KARTÁČOVANÁ
- 49) NÁBYTKOVÝ ZÁMEK, P.Ú. CHROM, 3 KLÍČE

PŘED VÝROBOU MOBILIÁŘE OMEŘIT SKUTEČNÉ ROZMĚRY NA STAVBĚI ZHOTOVITEL, SE PŘED VÝROBOU SEZNÁMÍ S PROFILEM PŘÍSTUPOVÝCH CEST DO KLUBU A PRIZPUSOBÍ JIM VELIKOST JEDNOTLIVÝCH KOMPONENTŮ, ZMĚNÝ V DESIGNU ČI KONSTRUKCI BUDOU KONZULTOVANY S ARCHITEKTEM INTERIÉRU.

REVIZE	POPIS ZMĚN:	DATA:	VYPRACOVAL:

AKCE:	REKTORÁT MU ŽEROTÍNOVO NÁM. 617/9, BRNO REKONSTRUKCE KLUBU V 1.PP			STUPEŇ PD:	DOKUMENTACE PRO VÝBĚR DODAVATELE		
INVESTOR A OBJEDNATEL:	Město Kouty nad Desnou Žerotínovo nám. 617/9, 601 77 Brno			OBJEKT:	REKTORÁT MU - KLUB V 1.PP		
MÍSTO STAVBY:	Žerotínovo nám. 617/9, 601 77 Brno parcela č. 179, k.ú. Město Brno B10003			PROFESSE:	INTERIÉR		
GENERALNÍ PROJEKTANT:	NTAR a.s. Bazulova 811/9, 602 00 Brno www.ntar.cz info@ntar.cz			ZAKAZOVNÉ ČÍSLO:	2007/9392-4		
HLAVNÍ NÁSTAVNÍK PROJEKTU:	ING. JANA MACHKOVÁ, jmachkova@ntar.cz			DATA:	09/2022		
ARCHITEKT PROJEKTU:	ING. ARCH. JAN ZEŽULKA, zezulka@atelierx.cz			FORMÁT:	3 × A4		
ZHOTOVITEL ČÁSTI:	VYKRES:			KOPE:			
ODPOVĚDNÝ PROJEKTANT:	ING. ARCH. JAN ZEŽULKA, zezulka@atelierx.cz			MĚŘÍTKO:	1:15		
VYPRACOVAL:	ATELIER X Architects & Engineers s.r.o. Helmutska 2, 693 00 BRNO Tél.: +420 603 8 66 031 			EVIDENČNÍ ČÍSLO:	2007/9392/D11		
				ČÍSLO VYKRESU:	06		
				REVIZE:			
				</			