

SCHÉMA NADOKENNÍ ČÁSTI (S PŘEDSAZENOU ATIKOU)

SCHÉMA NADOKENNÍ ČÁSTI (BEZ PŘEDSAZENÉ ATIKY)



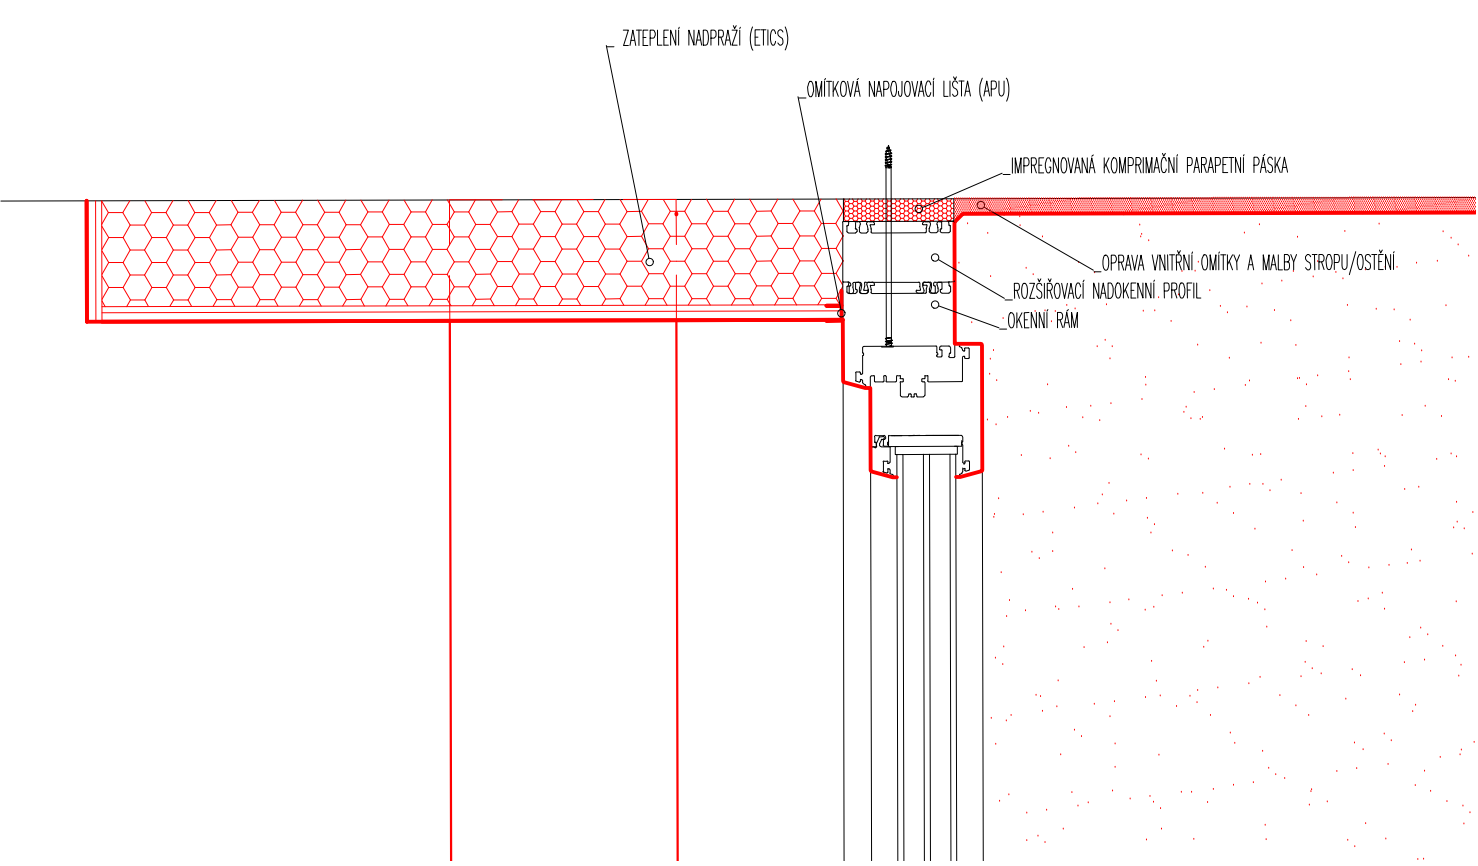


SCHÉMA PARAPETNÍ ČÁSTI

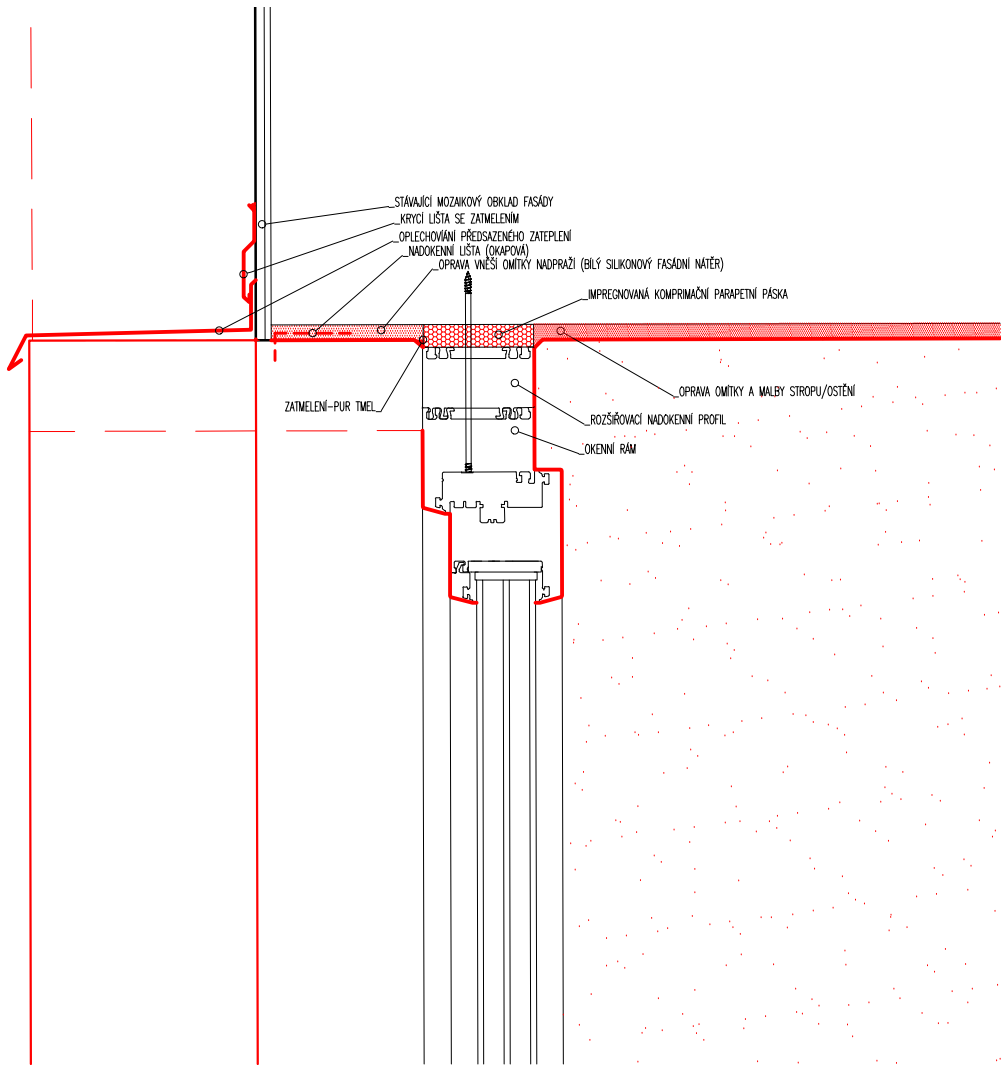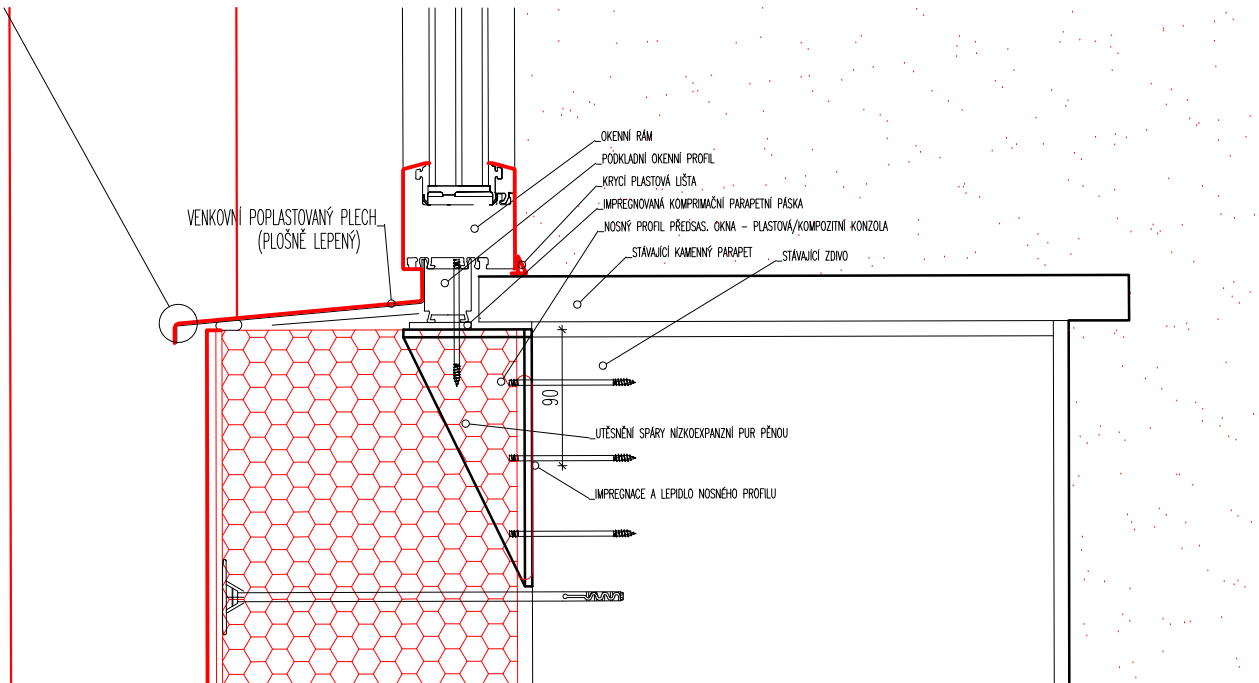

Vypracoval	Odpovědný projektant:	Vedoucí projektant:	Paré:	
V. Janoušek	V. Janoušek	Ing. František Kozubík		
Investor: Masarykova univerzita		Místo stavby:	Formát: A3	
Žerotínovo nám. 617/9, 601 77 Brno		(SKM) VINARSKÁ 5a/b/c	Datum: 03/2023	
		603 00 BRNO-PISÁRKY	Stupeň: DPS	Zakázkové číslo: 2023-504
Akce: SKM – Vinařská - výměna pásových oken v objektech C1 – C3, oprava fasády				
Objekt/část: –			Stupeň:	2023-504-DPS-510
Objekt/část: D.1.1 Architektonicko-stavební řešení			Měřítko:	č. v.
Obsah:			1:5	510
DETAILY				