




SEVERNÍ FASÁDA - nový stav

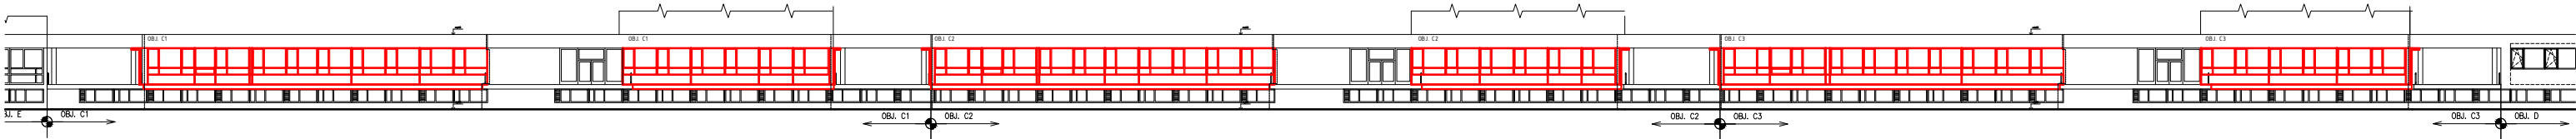

SEVERNÍ FASÁDA - stávající stav (demontáže)

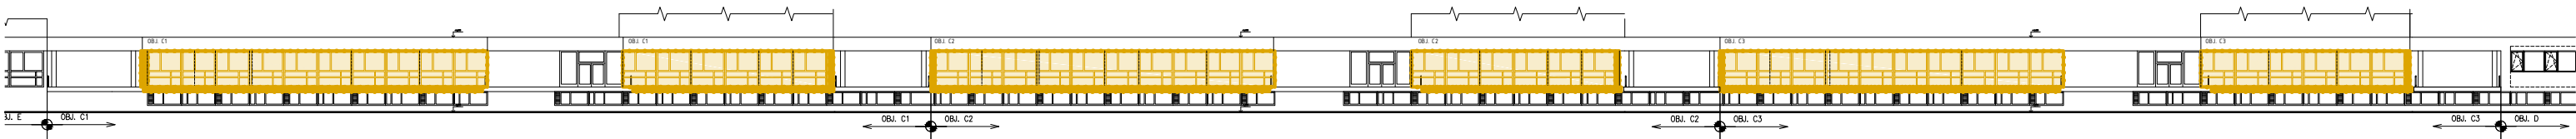


PŮDORYS 1.NP

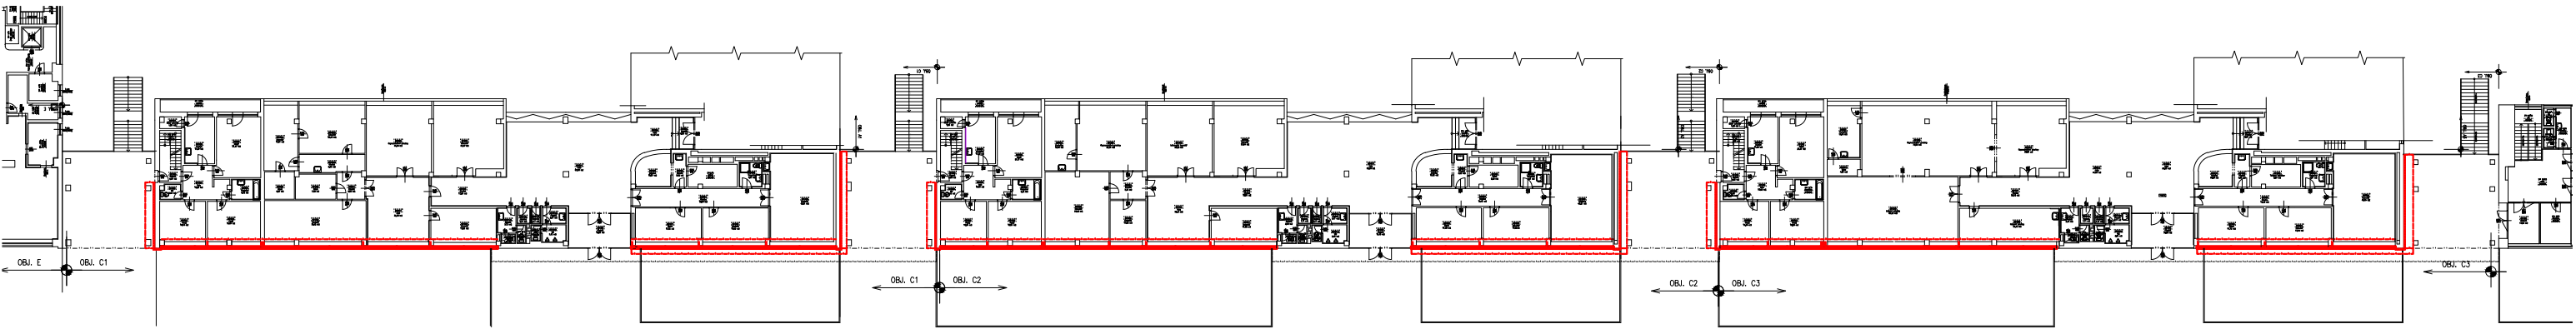


LEGENDA ZNAČENÍ - BAREVNÉ ŘEŠENÍ

- (B1) MOZAIKA BILÁ
  - (B2) MOZAIKA TMAVĚ ZELENÁ
  - (B3) OMÍTKA HLADKÁ BILÁ
  - (B4) SKLO ČERNÉ (NEPRŮHLEDNÉ) / HLINÍKOVÉ LIŠTY
  - (B5) VÝPLNĚ OTVORŮ (OCELOVO-HLINÍKOVÉ K-CE SE ZASKLENÍM)
  - (B6) MOZAIKA ČERNÁ
  - (B50/B60) ZATÍRANÁ OMÍTKA - BILÁ (HBW 75) /IZOL. 200mm
  - (B51) ZATÍRANÁ OMÍTKA - SVĚTLÉ ŠEDÁ (HBW 52-55) /IZOL. 60-80mm/
  - (B52) ZATÍRANÁ OMÍTKA - STŘEDNĚ ŠEDÁ (HBW 30-40) /IZOL. 200mm/
  - (B55) VÝPLNĚ OTVORŮ (PLASTOVÉ) - TMAVĚ ŠEDÁ
  - (B30) DEMONTÁŽ VÝPLNÍ OTVORŮ
  - (B31) BOURÁNÍ MOZAIKOVÝCH OBKLADŮ A OMÍTEK
- Pozn. OSTATNÍ POLOŽKY VIZ. VÝPIS PRVKŮ

SCHÉMA PARAPETNÍ ČÁSTI

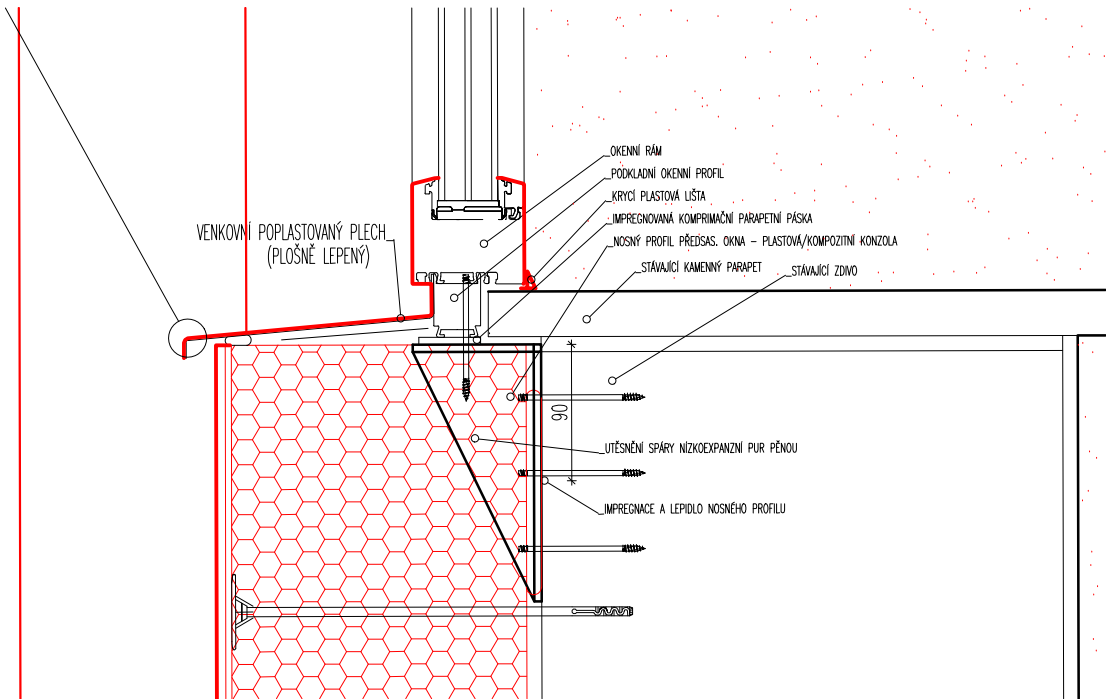

SITUAČNÍ SCHÉMA

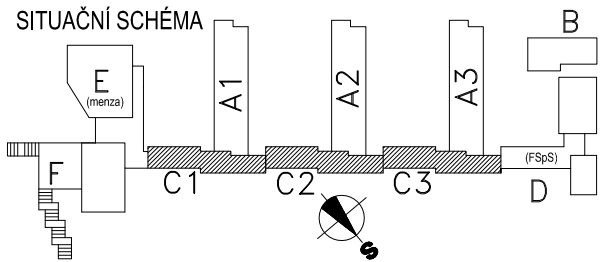

rev. a): 4/2023 – konkretizace členění oken		rev. b): 4/2023 – úprava popisů	
Vypracoval	Odpovědný projektant:	Vedoucí projektant:	Paré:
V. Janoušek	V. Janoušek	Ing. František Kozubík	
Investor: Masarykova univerzita Žerotínovo nám. 617/9, 601 77 Brno		Místo stavby: (SKM) VINARSKÁ 5a/b/c 603 00 BRNO-PISÁRKY	Formát: A3
Akce: SKM – Vinařská - výměna pásových oken v objektech C1 – C3, oprava fasády		Objekt/část: – Objekt/část: D.1.1 Architektonicko-stavební řešení	Datum: 03/2023
Obsah:			Stupeň: DPS
CELKOVÉ POHLEDY A PŮDORYSY			Zakázkové číslo: 2023-504
			Stupeň: 2023-504-DPS-501
			Měřítko: č. v.
			501 rev. b)