


PŮDORYS - 3. NP - STÁVAJÍCÍ STAV, BOURACÍ PRÁCE

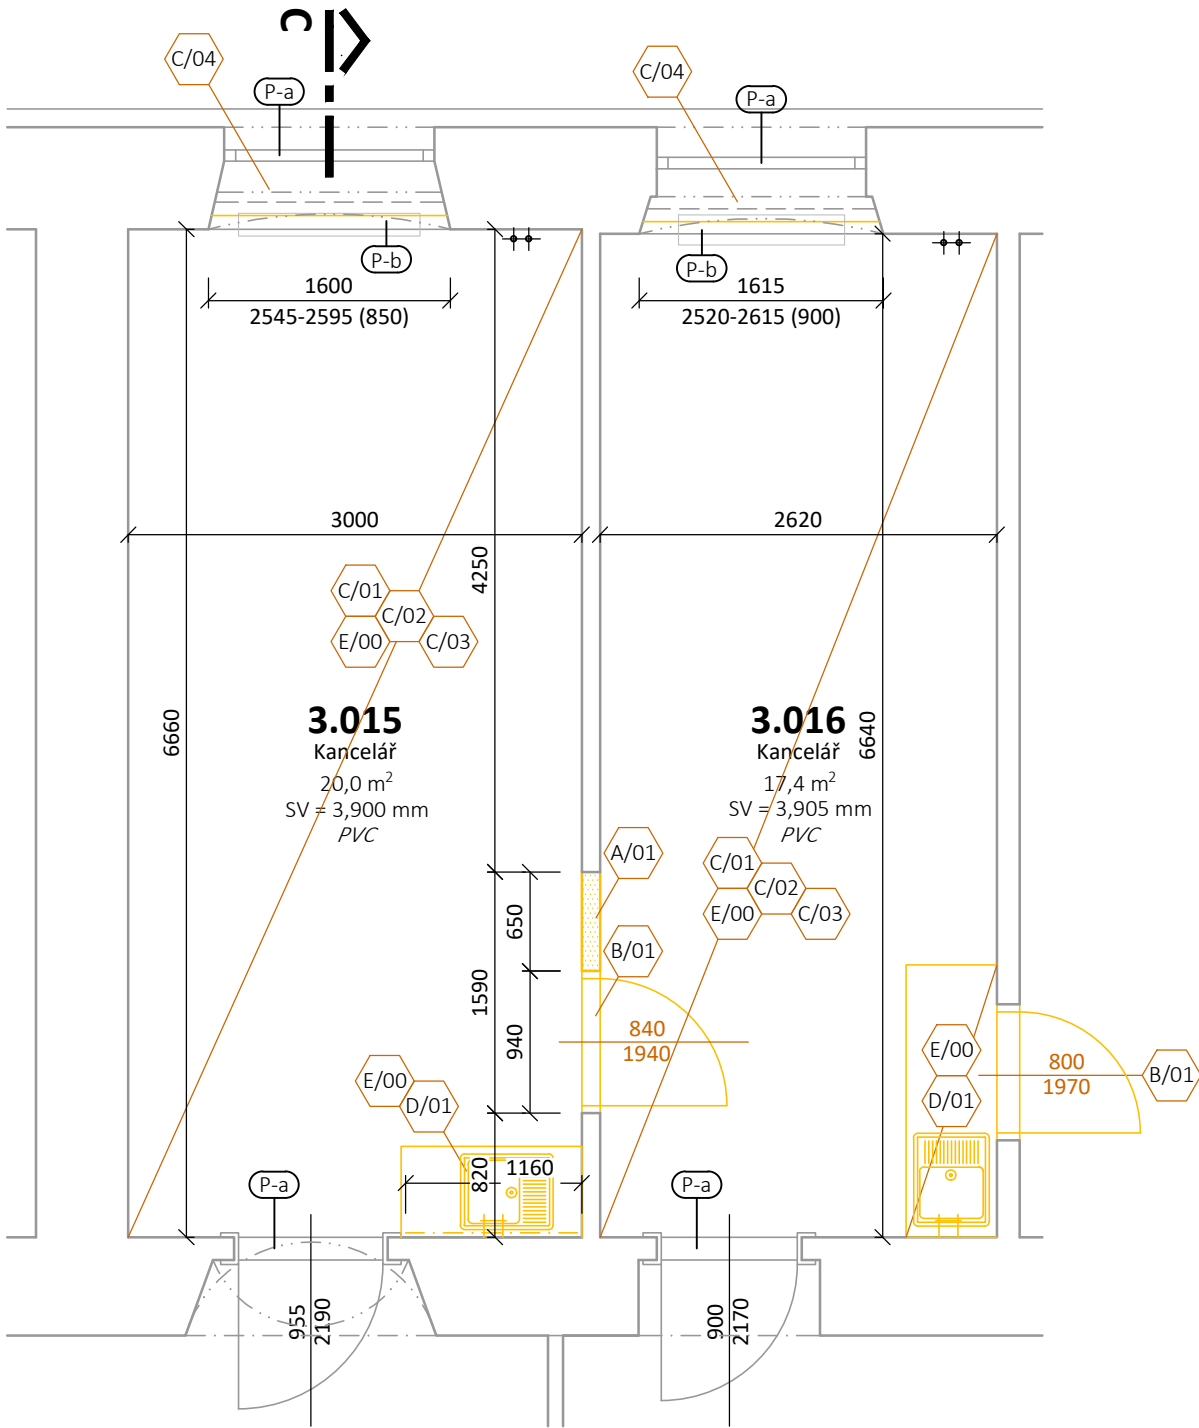

LEGENDA MÍSTNOSTÍ

OZN.	ÚČEL MÍSTNOSTI	PLOCHA [m²]	S. V. KČNÍ [m]	DRUH PODLAHY	POVRCH. ÚPR. STĚN	POVRCH. ÚPR. STROPŮ	POZNÁMKA
			S. V. PODHL. [m]				
3.015	KANCELÁŘ	20,00	3,900	DŘEVĚNÉ VLYSY	01/p	OMÍTKA	ZAVĚŠENÝ AKUST. PODHLED
			3,100				
3.016	KANCELÁŘ	17,40	3,905	DŘEVĚNÉ VLYSY	01/p	OMÍTKA	ZAVĚŠENÝ AKUST. PODHLED
			3,100				

POPIS BOURACÍCH PRACÍ:

OZN.	POPIS
A/01	BOURÁNÍ ČÁSTI PŘÍČKY Z CPP NEBO CDP TL. 150 MM A PŘEKladU; SOUČÁSTÍ PŘÍČKY JE I DVEŘNÍ OTVOR
B/01	ODSTRANĚNÍ STÁVAJÍCÍCH DVEŘÍ VČ. ZÁRUBNĚ A PRAHU
C/01	ODSTRANĚNÍ NESOUDRŽNÝCH VRSTEV OMÍTEK STĚN (ca. 10 %)
C/02	ODSTRANĚNÍ NESOUDRŽNÝCH VRSTEV OMÍTEK STROPŮ (ca. 10 %)
C/03	ODSTRANĚNÍ PVC
C/04	ODSTRANĚNÍ STÁVAJÍCÍHO DŘEVĚNÉHO PARAPETU
D/01	DEMONTÁŽ ZAŘÍZOVACÍCH PŘEDMĚTŮ - UMYVADLO S DŘEZEM, VČ. BATERIE
E/00	ODSTRANĚNÍ STÁVAJÍCÍCH ROZVODŮ A KONCOVÝCH ZAŘÍZENÍ JE SOUČÁSTÍ PD JEDNOTLIVÝCH PROFESÍ

- A SVISLÉ/VODOROVNÉ KONSTRUKCE
- B OTVORY
- C POHLEDOVÉ KONSTRUKCE/POVRCHY
- D VYBAVENÍ
- E TZB

LEGENDA BOURACÍCH PRACÍ:

- STÁVAJÍCÍ KONSTRUKCE
- BOURANÉ KONSTRUKCE

LEGENDA POPISEK:

- P-a OCHRÁNIT STÁVAJÍCÍ OKNA A DVEŘE PŘED POŠKOZENÍM A ZAPRÁŠENÍM!
- P-b OCHRÁNIT STÁVAJÍCÍ OTOPNÁ TĚLESA PŘED POŠKOZENÍM!
- P-c OCHRÁNIT STÁVAJÍCÍ DŘEVĚNOU PODLAHU PŘED POŠKOZENÍM!

výšk. systém místní

INVESTOR:
Masarykova univerzita, se sídlem Žerotínovo náměstí 617/9, 601 77 Brno

MÍSTO:
Pedagogická fakulta MU, se sídlem Poříčí 623/7, 639 00 Brno

STUPEŇ:
DOKUMENTACE PRO PROVEDENÍ STAVBY

ODDÍL:
D.1.1 - ARCHITEKTONICKO-STAVEBNÍ ŘEŠENÍ

POParch

POParch s.r.o., Volfova 8, 612 00 Brno | IČ 04593103

SO.01 - REKONSTRUKCE DĚKANÁTU A PERSONÁLNÍHO ODDĚLENÍ

AKCE:
STAVEBNÍ ÚPRAVY A INTERIÉROVÉ ŘEŠENÍ PRACOVEN DĚKANÁTU PDF MU

ODPOVĚDNÝ PROJEKTANT:
Ing. arch. Marika Pajgrtová

VYPRACOVAL:
Bc. Vít Burian

HLAVNÍ INŽENÝR PROJEKTU:
Ing. arch. Jan Podešva

OBSAH VÝKRESU:
**PŮDORYS PERS. ODDĚLENÍ - 3.NP
- STÁVAJÍCÍ STAV, BOURACÍ PRÁCE**

FORMÁT:
2x A4

DATUM:
03/2023

ČÍSLO ZAKÁZKY:
2302

Č. VÝKR.
D.1.1.B-02

SADA: