


ŘEZOPOHLED C-C' - NAVRŽENÝ STAV

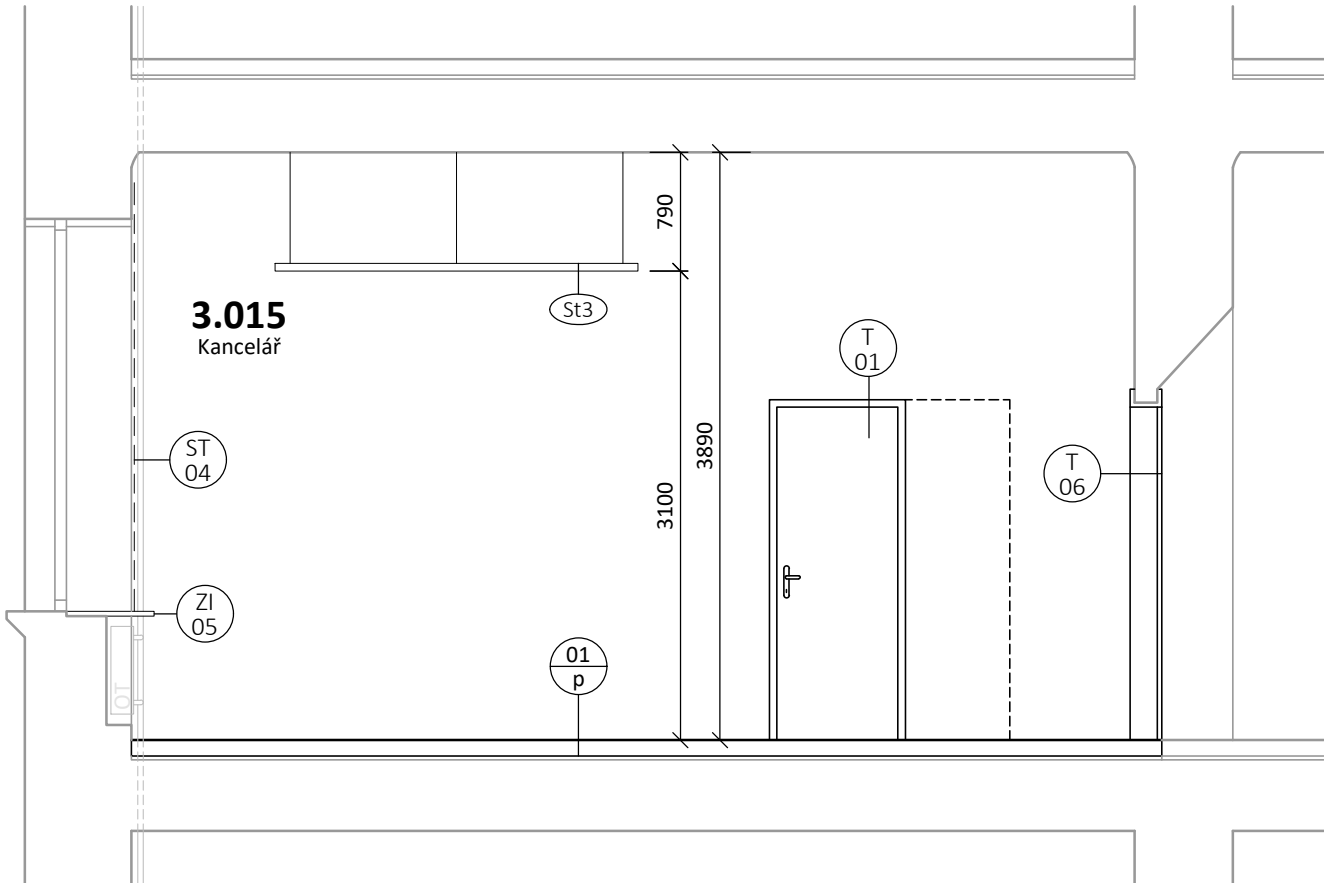

LEGENDA MÍSTNOSTÍ

OZN.	ÚČEL MÍSTNOSTI	PLOCHA [m²]	S. V. KČNÍ [m]	DRUH PODLAHY	POVRCH. ÚPR. STĚN	POVRCH. ÚPR. STROPŮ	POZNÁMKA
			S. V. PODHL. [m]				
3.015	KANCELÁŘ	20,00	3,900	DŘEVĚNÉ VLYSY	01/p	OMÍTKA	ZAVĚŠENÝ AKUST. PODHLED
			3,100				
3.016	KANCELÁŘ	17,40	3,905	DŘEVĚNÉ VLYSY	01/p	OMÍTKA	ZAVĚŠENÝ AKUST. PODHLED
			3,100				

LEGENDA MATERIÁLŮ A PLOCH:

- STÁVAJÍCÍ KONSTRUKCE
- DOZDÍVKA Z PLNÝCH PÁLENÝCH CIHEL, BUDE PROVÁZÁNA SE STÁVAJÍCÍM ZDIVEM

POZNÁMKY:

- VEŠKERÉ POUŽITÉ VÝROBKY BUDOU DOLOŽENY TECHNICKÝM LISTEM VÝROBCE
- VEŠKERÉ NEJASNOSTI KONZULTUJTE S PROJEKTANTEM
- NOVÉ ZDIVO BUDE PROVÁZÁNO SE ZDIVEM STÁVAJÍCÍM
- SOUČÁSTÍ STAVEBNÍCH PRACÍ BUDOU PŘÍPRAVNÉ PRÁCE PRO ROZVODY TZB (DRÁŽKOVÁNÍ, PROSTUPY, ZAPRAVENÍ, ATP.)
- REVIZNÍ DVÍŘKA K ROZVODŮM VNITŘNÍHO VODOVODU A KANALIZACE JSOU SOUČÁSTÍ DODÁVKY ZTI
- SÁDROKARTONOVÉ KONSTRUKCE BUDOU PROVEDENY SYSTÉMOVĚ DLE TECHNICKÝCH POŽADAVKŮ VÝROBCE
- VYSRAVENÍ STÁVAJÍCÍCH OMÍTEK V NUTNÉM ROZSAHU, DOSÁDROVÁNÍ URAŽENÝCH ROHŮ A POŠKOZENÝCH ČÁSTÍ OMÍTEK

výšk. systém místní

INVESTOR:

Masarykova univerzita, se sídlem Žerotínovo náměstí 617/9, 601 77 Brno

MÍSTO:

Pedagogická fakulta MU, se sídlem Poříčí 623/7, 639 00 Brno

STUPEŇ:

DOKUMENTACE PRO PROVEDENÍ STAVBY

ODDÍL:

D.1.1 - ARCHITEKTONICKO-STAVEBNÍ ŘEŠENÍ

AKCE:

STAVEBNÍ ÚPRAVY A INTERIÉROVÉ ŘEŠENÍ PRACOVEN DĚKANÁTU PDF MU

ODPOVĚDNÝ PROJEKTANT:

Ing. arch. Marika Pajgrtová

HLAVNÍ INŽENÝR PROJEKTU:

Ing. arch. Jan Podešva

VYPRACOVAL:

Bc. Vít Burian

OBSAH VÝKRESU:

ŘEZOPOHLEDY PERS. ODDĚLENÍ  
- NAVRŽENÝ STAV

FORMÁT:

2x A4

ČÍSLO ZAKÁZKY:

2302

Č. VÝKR.

DATUM:

03/2023

MĚŘÍTKO:

1:50

SADA:

D.1.1.B-06

POParch

POParch s.r.o., Volfova 8, 612 00 Brno | iČ 04593103

SO.01 - REKONSTRUKCE DĚKANÁTU  
A PERSONÁLNÍHO ODDĚLENÍ