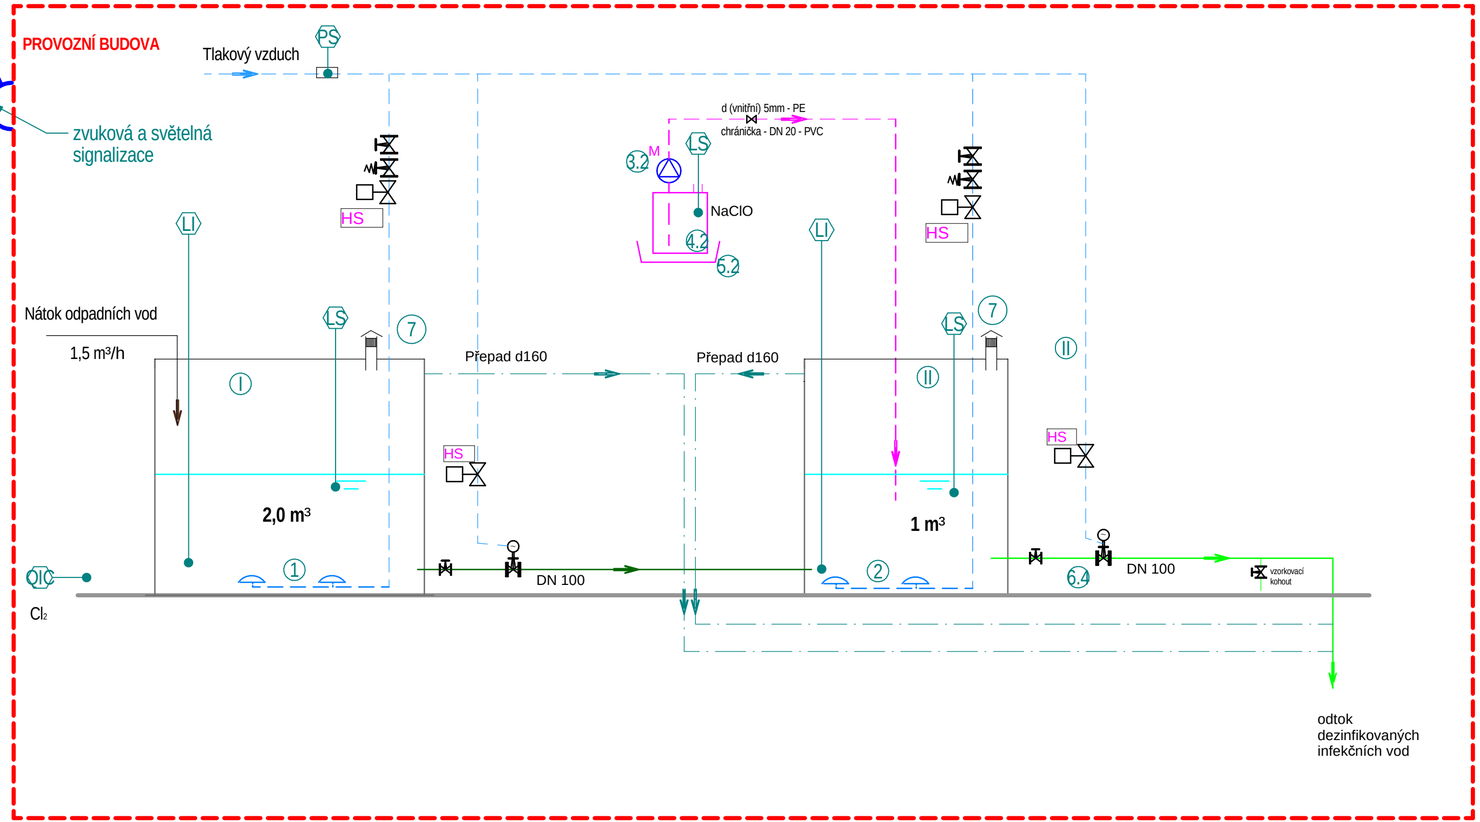

LEGENDA:

1. Provzdušňovací systém akumulační nádrže
2. Provzdušňovací systém reakční nádrže
3. Dávkovací čerpadlo roztoku NaClO
4. Zásobní nádrž roztoku NaClO
5. Záchytná vana
6. Nožové šoupě s pneupohonem
7. Odvětrávací komínek nádrže

Kulový ventil
Elektromagnetický ventil
Nožové šoupě s pneupohonem
Redukční tlakový ventil

Surová odpadní voda
Vydezinfikovaná odpadní voda
Míchací vzduch
Rozvod roztoku NaClO
Bezpečnostní přepad

LEGENDA NÁDRŽÍ:

I. Akumulační nádrž - dvouplášťová
II. Reakční nádrž - dvouplášťová

LEGENDA MĚŘENÍ:

LS Plovák
LI Tenzometr
QIC pH sonda
PI Presostat
FIR Pulsní vodoměr
QIC81 Detektor úniku chlóru

REVIZE:	DATUM:	PŘEDMĚT REVIZE:	REVIZI PROVEDL:
01		Zpracování připomínek DOSS	

KOOPERACE VE SPEC. PROFESI: ČISTÍRNA CHEMICKÝCH ODPADNÍCH VOD			FIRMA: ASIO TECH, spol. s r.o. Kšírova 552/45 CZ - 619 00 Brno tel.: +420 548 428 111 email: asio@asio.cz
ZODP. INŽENÝR PROJEKTU:	VEDOUCÍ PROJEKTU:	VYPRACOVAL:	
Ing. Michaela Benešová	Ing. Radek Buchta	Ing. Michaela Benešová	

Pelčák a partner architekti, s.r.o., autor návrhu projektu. Tento výkres požívá ochrany dle zákona č. 121/2000 Sb. Originál tohoto výkresu a návrh řešení na něm zobrazený jsou majetkem autora, společnosti Pelčák a partner architekti, s.r.o. Tento výkres nesmí být, vyjma zřejmého účelu, pro nějž byl pořízen, používán a žádným jiným způsobem nerespektujícím ustanovení zákona č. 121/2000 Sb. nebo dohodu stavebníka a autora poskytnut žádné třetí osobě.

NÁZEV ZAKÁZKY:
BIOPHARMA HUB MASARYKOVY UNIVERZITY

STUPEŇ PROJEKTOVÉ DOKUMENTACE:
DOKUMENTACE PRO VYDÁNÍ STAVEBNÍHO POVOLENÍ

Pelčák a partner architekti
Dominikánská náměstí 666/3, CZ 602 00 Brno
tel.: +420 545 215 155, info@pelcak.cz, www.pelcak.cz

STAVEBNÍK: Masarykova univerzita Žerotínovo náměstí 617/9 601 77 Brno		MÍSTO STAVBY: Univerzitní kampus Bohunice území mezi ul. Studentská a ul. Vinohrady Brno - Bohunice	ČÍSLO ZAKÁZKY: 181-31 DATUM: 07/2022
AUTOR / HIP: prof. Ing. arch. Petr Pelčák	ZÁSTUPCE HIP: Ing. Petr Uhrín	VEDOUCÍ PROJEKTU: Ing. Rastislav Balog	VYPRACOVAL: Ing. arch. Miroslav Juren MĚŘÍTKO: -
STAVEBNÍ OBJEKT: SO 1100 - BIOPHARMA HUB MUNI			ČÍSLO PARÉ:
ČÁST DOKUMENTACE: D.2.05 - ČISTÍRNA CHEMICKÝCH ODPADNÍCH VOD			KÓD VÝKRESU: BPH-ST-PS920-40-98-402-01
DOKUMENT - VÝKRES: Technologické schéma - deznfekční stanice			ČÍSLO VÝKRESU: D.2.05.9 REVIZE: 01