

LEGENDA MATERIÁLŮ

- KONSTRUKCE MONOLITICKÉ Z PROSTÉHO BETONU/TORKRET
- KONSTRUKCE MONOLITICKÉ ŽELEZOBETONOVÉ
- ZDIVO Z KERAMICKÉ TVÁRNICE TL. 250 mm (VYZDÍVKY ŠACHET) R'w=56dB
- PŘÍČKY Z KERAMICKÝCH PŘÍČKOVEK TL. 145 mm
- SÁDROKARTONOVÁ PŘÍČKA TL. 150 mm - 2x DESKA 12,5 mm NOSNÝ ROST TL. 100 mm S VLOŽENOU AKUSTICKOU IZOLACÍ TL. 80 mm + 2x SDK DESKA TL. 12,5 mm (MIN. R'w = 47 dB)
- SÁDROKARTONOVÁ PŘÍČKA TL. 125 mm DO VLHKÉHO PROSTŘEDÍ - 2x DESKA 12,5 mm, NOSNÝ ROST TL. 75 mm S VLOŽENOU AKUSTICKOU IZOLACÍ TL. 60 mm + 2x SDK DESKA TL. 12,5 mm (MIN. R'w = 47 dB) PŘEDSTĚNY - MIN. TL. 180 mm
- STĚNOVÝ SENDVIČOVÝ PANEĽ - STROJOVNÝ
- STĚNOVÝ A STROPNÍ SENDVIČ. PANEĽ PRO ČISTÉ PROSTORY
- SKLADBA PODLAHY - PODROBNĚJI VIZ TABULKA SKLADEB A TABULKY MÍSTNOSTÍ
- TEPELNÁ IZOLACE Z HYDROFOBIZOVANÉ MINERÁLNÍ VLNY
- TEPELNÁ IZOLACE XPS NEBO Z PĚNOVÉHO SKLA
- TEPELNÁ IZOLACE EPS
- TRAVETINOVÝ OKLAD V INTERIÉRU A EXTERIÉRU
- GABIONOVÁ PŘEDSTĚNA/STĚNA S OKY 100 x 50 mm; KONSTRUKCE JE VYPĚNĚNA LOMOVÝM RUČNĚ SKLÁDANÝM PROPRANÝM KAMENEM FRAKCE MIN. 63 mm
- ŠTĚRK
- ZEMINA PŮVODNÍ
- ZEMINA NASYPANÁ ZHTNĚNÁ
- SUBSTRÁT
- HUTNĚNÝ RECYKLÁT
- DLAŽBA
- ZÁPOROVÉ PAŽENÍ - ZAJIŠTĚNÍ STAVEBNÍ JÁMY DOČASNĚ
- HYDROIZOLACE
- PŮVODNÍ TERÉN


POZNÁMKY:
Dokumentace je vypracována ve smyslu § 110 zákona č. 183/2006 Sb., o územním plánování a stavebním řádu (stavební zákon) a dle přílohy č. 12 k vyhlášce č. 405/2017 Sb., kterou se mění vyhláška č. 499/2006 Sb., o dokumentaci staveb, dle v souladu s vyhláškou Ministerstva pro místní rozvoj ČR č. 268/2009 Sb., o technických požadavcích na stavby (C17P) jak vyplývá ze změn provedených vyhláškou č. 202/2012 Sb. a č. 323/2017 Sb., vyhláškou č. 501/2006 Sb., o obecných požadavcích na využívání území ve znění vyhlášky č. 269/2009 Sb. a v Vyhlášce č. 398/2009 Sb., o obecných technických požadavcích zabezpečujících bezbariérové užívání staveb.

Tato dokumentace je určena pouze pro účely veřejnoprávního řízení za účelem získání stavebního povolení a nelze ji použít pro jiné účely.

Jakékoliv nejasnosti a nové skutečnosti je třeba konzultovat s generálním projektantem. Požadavky, které nejsou jednoznačně určeny v rámci této dokumentace, budou specifikovány v dalších fázích projektové dokumentace.


Verzovní zařízení VZT, chlazení a FVE je v projektu DSP zobrazeno informativně a bude zpřesněno v dalším stupni projektové dokumentace - veškerá zařízení na střešních konstrukcích hlukovou zbrzdě budou navržena tak, aby respektovala limitní hladinu hluku od stacionárních zařízení, která vyplývá z hlukové studie.

REVIZE:	DATUM:	PŘEDMĚT REVIZE:	REVIZI PROVEDL:
01	09/2022	ZAPRACOVÁNÍ PŘÍPOJNÝCH DOSS	MIROSLAV JURÉN

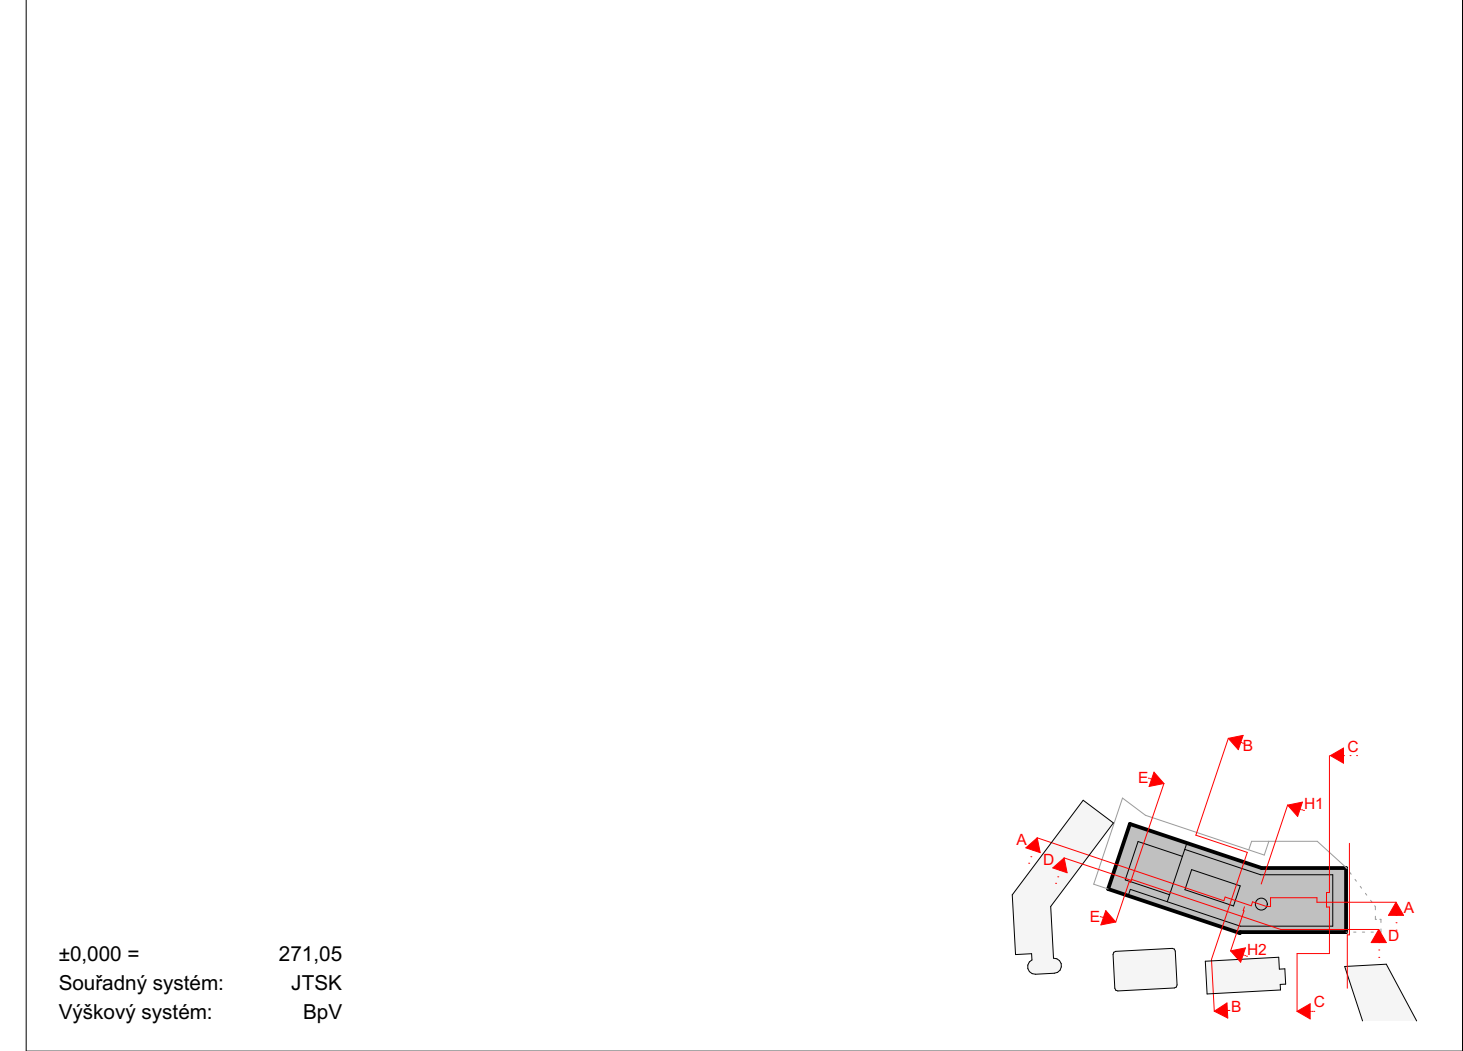

±0,000 =
Souřadný systém:
Výškový systém:

271,05
JTSK
BpV

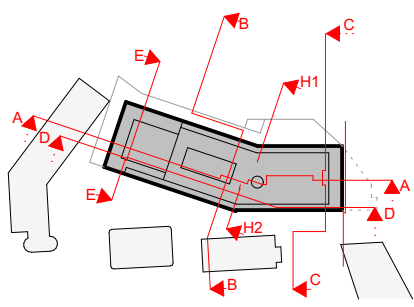

Peřlák a partner architekti, s.r.o., autor návrhu projektu. Tento výkres poskytl ochrany dle zákona č. 121/2000 Sb. Originál tohoto výkresu a návrhů není na něm zobrazený jsou majetkem autora, společnosti Peřlák a partner architekti, s.r.o. Tento výkres nesmí být, výjimečně kromě účelů, pro něž byl určen, používán a žádným jiným způsobem nerespektujícím ustanovení zákona č. 121/2000 Sb. nebo dohodou stavebníka a autora poskytnut žádně třetí osobě.

NÁZEV ZAKÁZKY: BIOPHARMA HUB MASARYKOVY UNIVERZITY				Peřlák a partner architekti Dominikánské náměstí 656/2, CZ 602 00 Brno tel.: +420 543 215 136, info@peřlak.cz, www.peřlak.cz	
STUPEŇ PROJEKTOVÉ DOKUMENTACE: DOKUMENTACE PRO VYDÁNÍ STAVEBNÍHO POVOLENÍ				Peřlák a partner architekti	
STAVEBNÍK: Masarykova univerzita Žerotínovo náměstí 617/9 601 77 Brno		MÍSTO STAVBY: Univerzitní kampus Bohunice území mezi ul. Studentská a ul. Vinohrady, Brno - Bohunice		ČÍSLO ZAKÁZKY:	181-31
AUTOR / HIP: prof. Ing. arch. Petr Peřlák		ZÁSTUPCE HIP / KONTROLA: Ing. Petr Uhlíř		DATUM:	07/2022
STAVEBNÍ OBJEKT: SO 1100 - BIOPHARMA HUB MUNI		VEDOUcí PROJEKTU: Ing. Rastislav Balog		MĚŘÍTKO:	1:100
ČÁST DOKUMENTACE: D.1.1 - ARCHITEKTONICKO STAVEBNÍ ŘEŠENÍ		VYPRACOVAL: Ing. Miroslav Blechová		ČÍSLO PARÉ:	
DOKUMENT - VÝKRES: ŘEZ EE		KÓD VÝKRESU: BPH-ST-SO1100-01- 205-01		ČÍSLO VÝKRESU:	D.1.1.b.205
				ČÍSLO REVIZE:	01