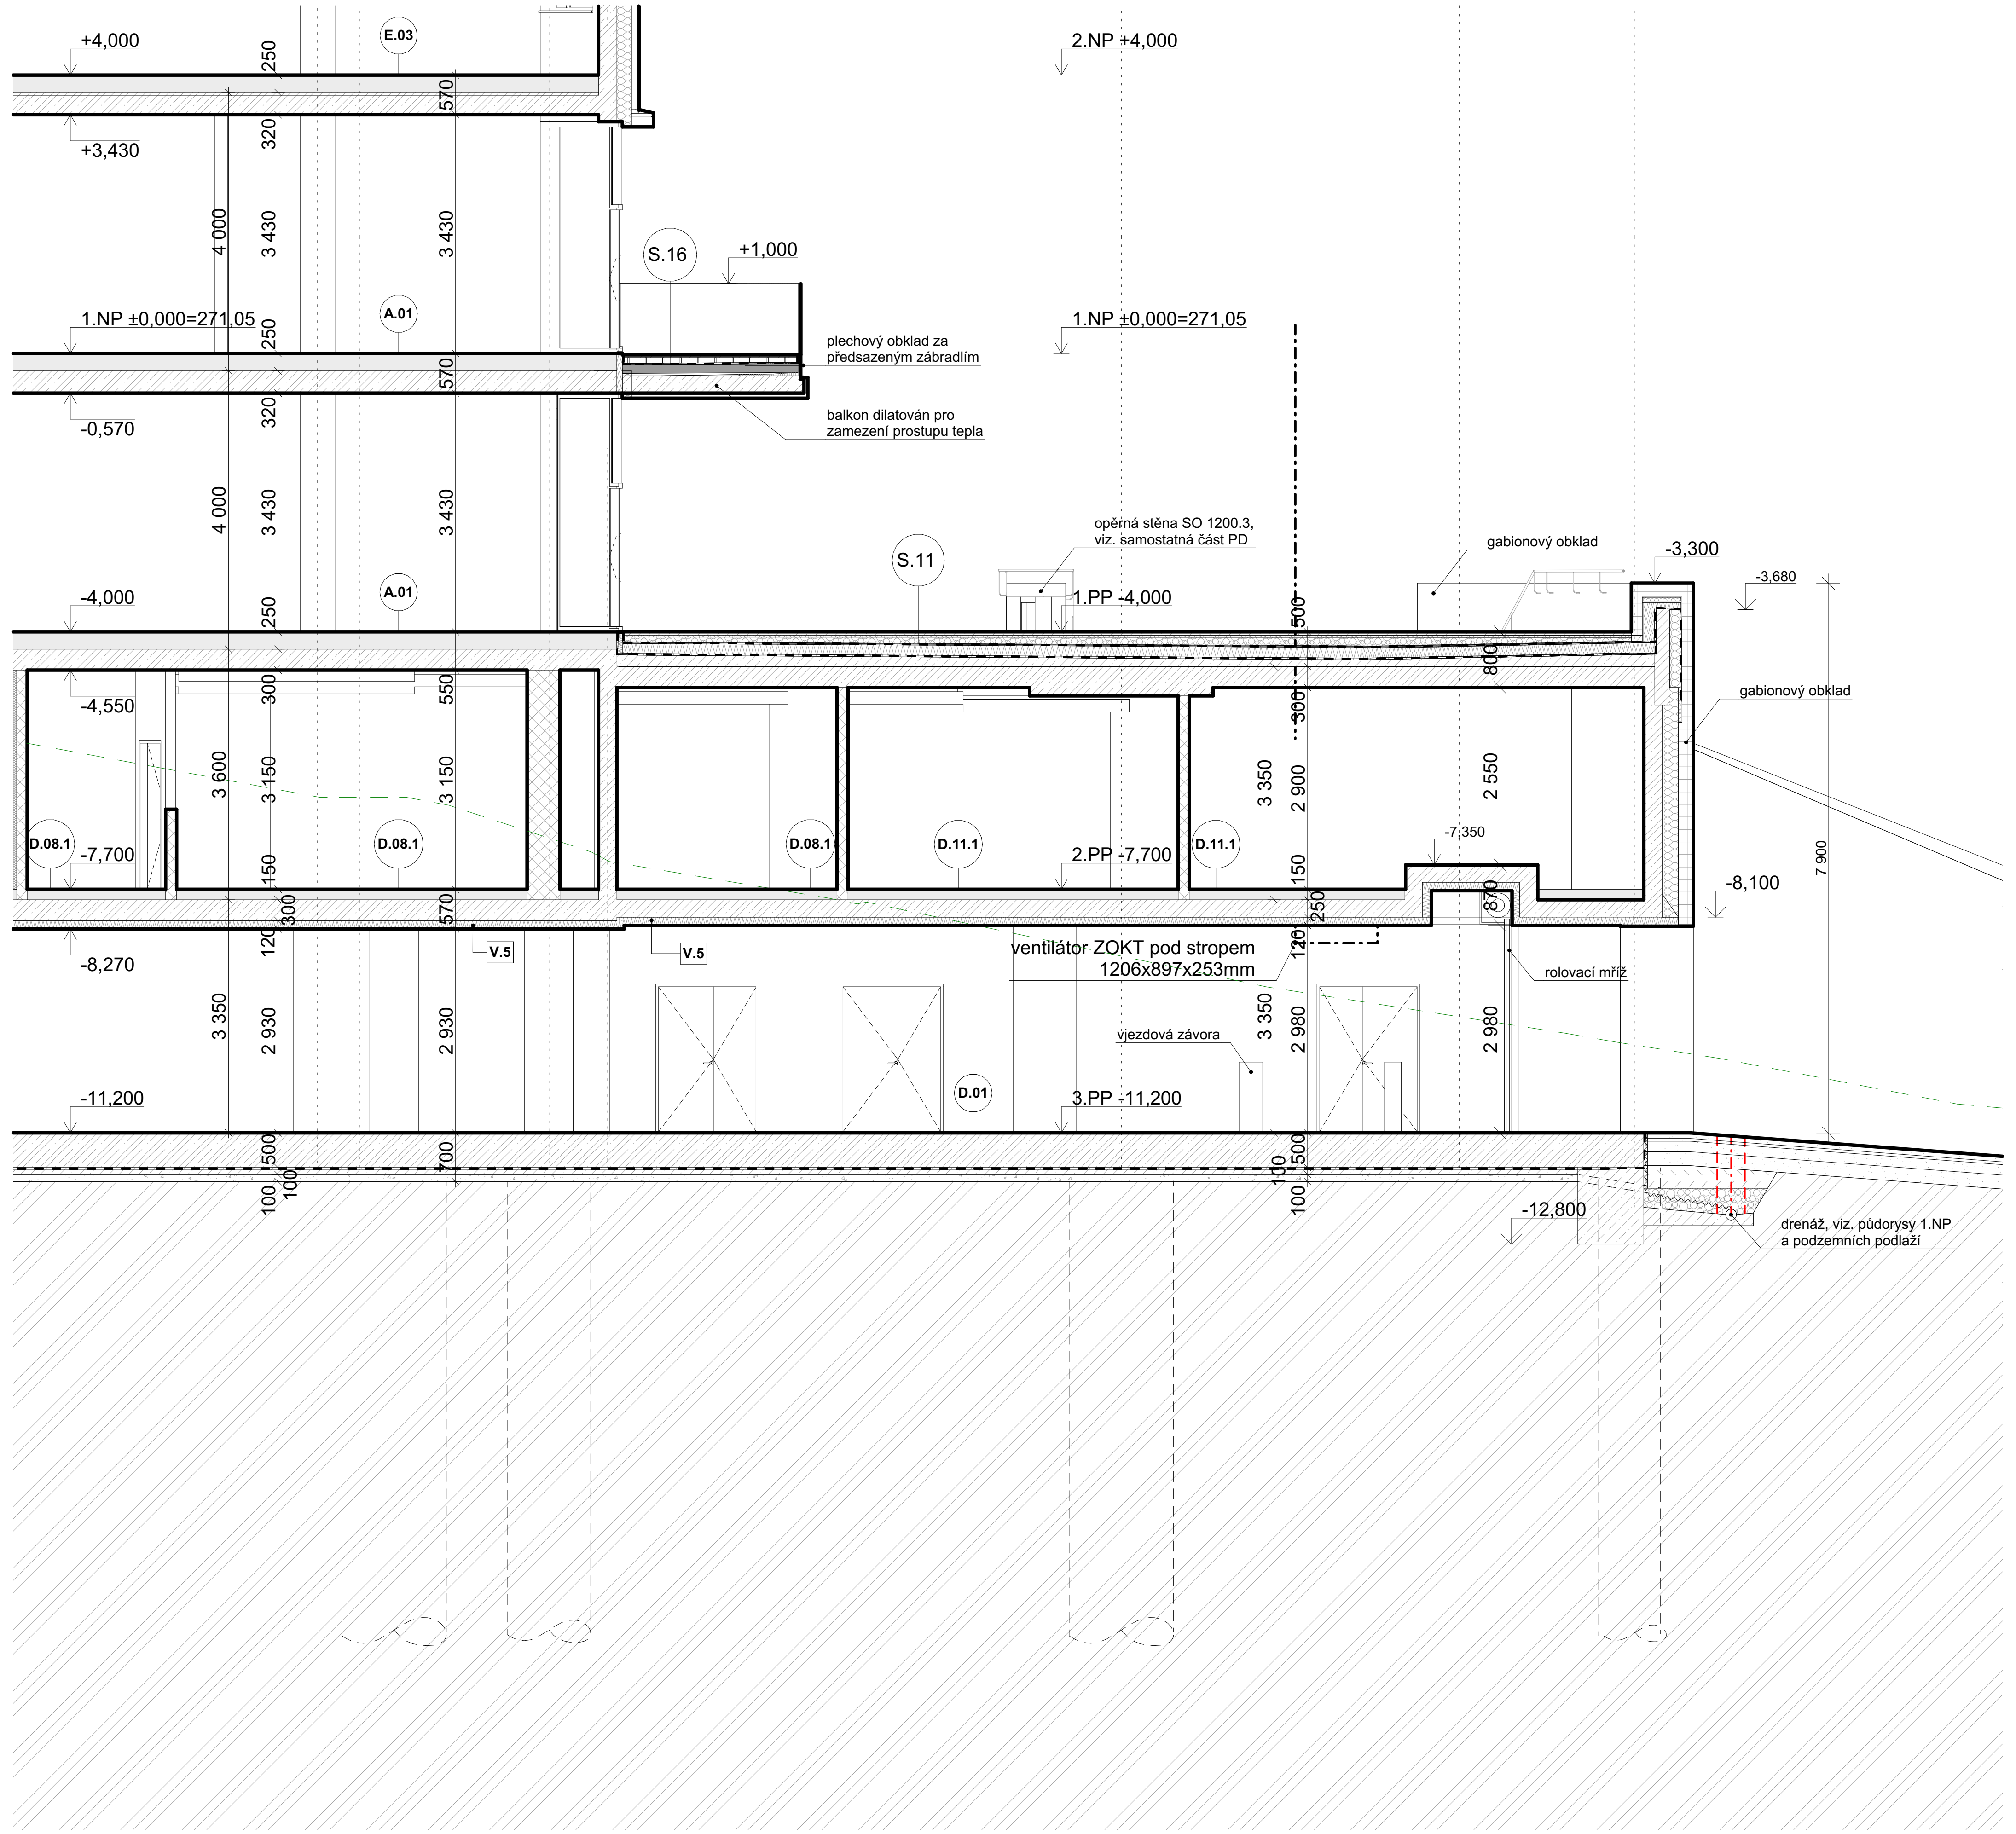

LEGENDA MATERIÁLŮ

- KONSTRUKCE MONOLITICKÉ Z PROSTÉHO BETONU/TORKRET
- KONSTRUKCE MONOLITICKÉ ŽELEZOBETONOVÉ
- KONSTRUKCE PREFABRIKOVANÉ
- ZDIVO Z KERAMICKÝCH BLOKŮ TYPU THERM TL. 250 mm (VYZDÍVKY ŠACHET) R´w=56dB VČETNĚ OMÍTEK [4]
- ZDIVO Z REZONANČNÍCH BETONOVÝCH BLOKŮ TL. 200 mm HRÁZDĚNÉ
- ZDIVO Z KERAMICKÝCH BLOKŮ TYPU THERM TL. 200 mm
- PŘÍČKY Z KERAMICKÝCH PŘÍČKOVEK TL. 145 mm [3])
- SDK PŘÍČKA TL. 125 MM - NOSNÝ ROŠT 75 MM S VLOŽENOU AKUSTICKOU IZOLACÍ, DVOUVRSTVÉ OPLÁŠTĚNÍ SDK DESKAMI 12,5 MM *)
- SDK PŘÍČKA TL. 125 MM DO VLHKÉHO PROSTŘEDÍ - NOSNÝ ROŠT TL. 75 MM S VLOŽENOU AKUSTICKOU IZOLACÍ TL. 60 MM, DVOUVRSTVÉ OPLÁŠTĚNÍ SDK DESKAMI TL. 12,5 mm (MIN. R'w = 47 dB), TYP DESKY DLE MÍSTA UŽITÍ [5])
- SDK PŘÍČKA TL. 150 mm - NOSNÝ ROŠT TL. 100 MM S VLOŽENOU AKUSTICKOU IZOLACÍ TL. 80 mm, DVOUVRSTVÉ OPLÁŠTĚNÍ SDK DESKAMI TL. 12,5 MM (MIN. R'w = 47 dB). TYP DESKY DLE MÍSTA UŽITÍ [1])
- SDK PŘÍČKA TL. 150 MM DO PROSTŘEDÍ TRVALE NAMÁHANÉHO VLHKEM - NOSNÝ ROŠT TL. 100 MM S VLOŽENOU AKUSTICKOU IZOLACÍ TL. 80 mm, DVOUVRSTVÉ OPLÁŠTĚNÍ SDK DESKAMI TL. 12,5 MM (MIN. R'w = 47 dB), TYP DESKY DLE MÍSTA UŽITÍ [5])
- SDK PŘÍČKA TL. 180 MM DO VLHKÉHO PROSTŘEDÍ - DVOJITÝ NOSNÝ ROŠT TL. 100 MM S VLOŽENOU AKUSTICKOU IZOLACÍ TL. 140 MM, DVOJVRSTVÉ OPLÁŠTĚNÍ SDK DESKAMI TL. 12,5 MM, TYP DESKY DLE MÍSTA UŽITÍ [5])
- SDK PREDSTĚNA SKLADBY PS1/PS2
- STĚNOVÝ SENDVIČOVÝ PANEL - STROJOVNY
- STĚNOVÝ A STROPNÍ SENDVIČ. PANEL PRO ČISTÉ PROSTORY PODROBNĚJI VIZ SAMOSTATNÁ ČÁST DOKUMENTACE D 224
- SKLADBA PODLAHY - PODROBNĚJI VIZ TABULKA SKLADEB A TABULKY MÍSTNOSTÍ
- TEPELNÁ IZOLACE Z HYDROFOBIZOVANÉ MINERÁLNÍ VLNY
- TEPELNÁ IZOLACE XPS NEBO Z PĚNOVÉHO SKLA
- TEPELNÁ IZOLACE EPS
- GABIONOVÁ PŘEDSTĚNA/STĚNA S OKY 100 x 50 mm; KONSTRUKCE JE VYPLNĚNA LOMOVÝM RUČNĚ SKLÁDANÝM PROPRANÝM KAMENEM FRAKCE MIN. 63 mm
- ŠTĚRK
- ZEMINA PŮVODNÍ
- ZEMINA NASYPANÁ ZHUTNĚNÁ
- SUBSTRÁT
- HUTNĚNÝ RECYKLÁT
- DLAŽBA
- ZÁPOROVÉ PAŽENÍ - ZAJIŠTĚNÍ STAVEBNÍ JÁMY DOČASNÉ
- HYDROIZLACE
- PŮVODNÍ TERÉN

[1]) SDK PŘÍČKY TL. 125 A 150 BUDOU VE STŘEDNÍ TŘETINĚ VÝŠKY VYZTUŽENY VÝDŘEVOU Z MASIVNÍHO DŘEVA PRO DODATEČNÉ ZAVĚŠENÍ NÁBYTKU

[2]) PŘEDSTĚNY NA SOCIÁLNÍCH ZAŘÍZENÍCH BUDOU VYZTUŽENY VÝDŘEVOU Z MASIVNÍHO DŘEVA PRO DODATEČNÉ ZAVĚŠENÍ MADEL, SEDÁTEK APOD.

[3]) KERAMICKÉ PŘÍČKY TL. 150 A VYŠŠÍ NEŽ 3m BUDOU VYZTUŽENY VE STŘEDU VÝŠKY ŽB VĚNCEM 150x150 BETON C25/30 XC1, VÝZTUŽ 4x Ø 12mm, třmínky Ø6 mm po 200mm

[4]) KERAMICKÉ ZDIVO TL. 250 mm A VYŠŠÍHO NEŽ 4 m BUDOU VYZTUŽENY VE STŘEDU VÝŠKY ŽB VĚNCEM 150x150 BETON C25/30 XC1, VÝZTUŽ 4x Ø 12mm, třmínky Ø6 mm po 200mm

[5]) PŘEDSTĚNY A PŘÍČKY NA SOCIÁLNÍCH ZAŘÍZENÍCH BUDOU VYZTUŽENY VÝDŘEVOU Z MASIVNÍHO DŘEVA PRO DODATEČNÉ ZAVĚŠENÍ MADEL, SEDÁTEK APOD.

POZN.01 NENÍ SOUČÁSTÍ PROJEKTU DVD
POZN.02 LAKOVANÉ SKLO, SPODNÍ HRANA 100 mm POD HRANOU STOLNÍ DESKY, HORNÍ HRANA PO ÚROVEŇ HORNÍ HRANY HORNÍCH SKŘÍNĚK
POZN.03 OMYVATELNÝ NÁTĚR NA CELOU VÝŠKU MÍSTNOSTI - PODROBNĚJŠÍ SPECIFIKACE VIZ STANDARDY POVRCHOVÝCH ÚPRAV
POZN.04 KAPOTÁŽ ČELA A BOKU AUTOKLÁVU AŽ KE STROPU, SOUČÁST DODÁVKY AUTOKLÁVU - PLECH VE STEJNÉ POVRCH. ÚPRAVĚ JAKO AUTOKLÁV
POZN.05 PORTÁL VÝTAHOVÝCH DVEŘÍ G61
NADEDVĚŘNÍ PANEL S.H. 2280 AŽ DO STROPU; DO LÍCE S BETONEM NAD VÝTAHOVÝM PORTÁLEM; TL. BETONOVÉ STĚNY NADPRAŽÍ SNÍŽIT O 20 mm
POZN.06 PORTÁL VÝTAHOVÝCH DVEŘÍ G62
NADEDVĚŘNÍ PANEL S.H. 2180, H.H. 2600; DO LÍCE S BETONEM NAD VÝTAHOVÝM PORTÁLEM; TL. BETONOVÉ STĚNY NADPRAŽÍ SNÍŽIT O 20 mm
POZN.07 HLAVNÍ VSTUPY Z HALY DO G61 A G62 - NADEDVĚŘNÍ PANEL DO LÍCE S BETONEM NAD VÝTAHOVÝM PORTÁLEM; TL. BETONOVÉ STĚNY NADPRAŽÍ SNÍŽIT O 20 mm
POZN.08 HORIZONTÁLNÍ VYZTUŽENÍ KERAMICKÉHO ZDIVA TL. 250 mm A VYŠŠÍHO NEŽ 4 m - VYZTUŽENÍ VĚNCEM 250 x 250 mm, BETON C25/30 XC1, VÝZTUŽ 4x Ø 12mm
třmínky Ø6 mm po 200mm
POZN.09 ATIKA JAKO SOKL PRO LEHKOU MONTOVANOU FASÁDU STROJOVEN - VYZDÍVKA Z DUTINOVÉ TVÁRNICE Z VIBROLISOVANÉHO BETONU (ZTRACENÉ BEDNĚNÍ) VIZ. ČÁST
D 101-02-BETONOVÉ KONSTRUKCE; PEVNOST V TLAKU 15 MPa, ŠÍŘKA 200 mm
POZN.10 ZÁRUBNĚ OSADIT AŽ PŘI REALIZACI INTERIÉRU, DLE DOKUMENTACE INTERIÉRU, DLE OBKLADU Z DŘEVĚNÝCH LATÍ

- TATO PROJEKTOVÁ DOKUMENTACE JE VYPRACOVÁNA NA ZÁKLADĚ A PODROBNOSTI DOKUMENTACE PRO STAVEBNÍ POVOLENÍ, DOPLNĚNOU DO PODROBNOSTÍ NEZBYTNÝCH PRO ZPRACOVÁNÍ NABÍDKY, ZEJMÉNA O POPIS STANDARDŮ A TECHNICKÉ PODMÍNKY PROVEDENÍ VEŘEJNÉ ZAKÁZKY PRO VÝBĚR DODAVATELE STAVBY, VYJÁDŘENÉ FORMOU POŽADAVKŮ NA VÝKON NEBO FUNKCI
- TATO DOKUMENTACE NENAHRAZUJE DOKUMENTACI PRO PROVEDENÍ STAVBY, ANI DÍLENSKOU ČI DODAVATELSKOU DOKUMENTACI. DOKUMENTACE PRO PROVEDENÍ STAVBY A DÍLENSKÁ ČI DODAVATELSKÁ DOKUMENTACE BUDE PŘED ZAPOČETÍM PRACÍ PŘEDLOŽENA ARCHITEKTOVI A INVESTOROVI K ODSOUHLASENÍ
- PŘI ZJIŠTĚNÍ JAKÝCHKOLIV NESROVNALOSTÍ MEZI STAVEM NA STAVBĚ A PROJEKTOVOU DOKUMENTACÍ JE NUTNÉ NEPRODLENĚ KONTAKTOVAT AD, PŘÍPADNĚ PROJEKTANTA
- ODSTÍNY VEŠKERÝCH BAREVNÝCH POVRCHOVÝCH ÚPRAV ODSOUHLASÍ PROJEKTANT V RÁMCI AD PODLE REÁLNÝCH VZORKŮ
- VEŠKERÉ KONSTRUKCE MUSÍ RESPEKTOVAT PŘEDEPSANÉ TECHNICKÉ PARAMETRY POPSANÉ V ČÁSTI PD - STATIKA
- VEŠKERÉ KONSTRUKCE MUSÍ RESPEKTOVAT PŘEDEPSANÉ POŽÁRNÍ ODOLNOSTI POPSANÉ PODROBNĚ V ČÁSTI PD - PBŘ
- TEPELNĚ IZOLAČNÍ VRSTVY JE NUTNO DO DOBY JEJICH ZAKRYTÍ IZOLACÍ CHRÁNIT PŘED ATMOSFÉRICKÝMI SRÁŽKAMI A TECHNOLOGICKOU VLHKOSTÍ
- VIDITELNÉ BETONOVÉ KONSTRUKCE BUDOU PROVEDENY V KVALITĚ POHLEDOVÉHO BETONU PB3 (DLE TP ČBS 03), POKUD NENÍ UVEDENO JINAK (VIZ SPECIFIKACE POVRCHŮ STĚN A STROPŮ V JEDNOTLIVÝCH MÍSTNOSTECH). ROZLOŽENÍ BEDNÍCÍCH DÍLCŮ PŘED BETONÁŽÍ BUDE ODSOUHLASENO V RÁMCI AD. POVRCH BETONU BUDE UPRAVEN BEZBARVÝM TRANSPARENTNÍM UZAVÍRACÍM NÁTĚREM.
- EL. A SLP ROZVODY KE KONCOVÝM ZAŘÍZENÍM V MONOLITICKÉ ŽB STĚNĚ NEBO STROPU BUDOU TRUBKOVÁNY. PŘESNOU POZICI ODSOUHLASIT V RÁMCI AD PŘÍPADNĚ PROJEKTEM INTERIÉRU.
- PRVNÍ A POSLEDNÍ STUPEŇ VE SCHODIŠŤOVÝCH RAMENECH NA VEDLEJŠÍCH SCHODIŠTÍCH BUDE GRAFICKY OZNAČEN NÁTĚREM BAREVNÝM PRUHEM (EPOXIDOVÝM PÁSKEM S KŘEMIČITÝM VSYPEM) U PREFABRIKOVANÝCH STUPŇŮ; V PŘÍPADĚ DŘEVĚNÝCH STUPŇŮ BUDE DO HRAN STUPNIC VLEPEN DO DRÁŽKY NEREZOVÝ PROTISKLUZNÝ PÁSEK VE TŘECH ŘADÁCH S MEZEROU; U TERACOVÝCH STUPNIC BUDE PRVNÍ A POSLEDNÍ STUPEŇ OZNAČEN PÁSEM V ODLIŠNÉ BAREVNOSTI TERACA, ŠÍŘKA PÁSU cca 40 mm, VZD. OD PŘEDNÍ HRANY STUPNĚ 40 mm, PÁS UKONČEN 40 mm OD PRAVÉ A LEVÉ HRANY STUPNICE; PŘESNÉ ZNAČENÍ ODSOUHLASÍ AD
- VEŠKERÉ PROSTUPY ZÁKL.DESKOU Z 3.PP NUTNO Z DŮVODU STŘEDNÍHO RADONOVÉHO RIZIKA ŘÁDNĚ DOTĚSNIT
- MONTÁŽNÍ PROSTUPY VE SVISLÝCH ŽB KONSTRUKCÍCH PO PROVEDENÍ ZABETONOVAT (POŽÁRNĚ UTĚSNIT, POKUD KONSTRUKCE TVOŘÍ HRANICI POŽÁRNÍHO ÚSEKU)
- PROSTUPY VE VODOROVNÝCH KONSTRUKCÍCH DOBETONOVAT (POŽÁRNĚ UTĚSNIT, POKUD KONSTRUKCE TVOŘÍ HRANICI POŽÁRNÍHO ÚSEKU)
- PROSTUPY PŘES POŽÁRNÍ KONSTRUKCE UTĚSNIT ATESTOVANÝM TĚSNÍCÍM SYSTÉMEM
- TRUBKOVÁNÍ U POHLEDOVÝCH BETONŮ PRO ELEKTROINSTALACE (SVĚTLA, ČTEČKY KARET, EPS MANUÁLNÍ HLÁSIČE, LCD, ADT.) A DALŠÍ MUSÍ BÝT PŘED BETONÁŽÍ ODSOUHLASENY A ZKOORDINOVÁNY ZPRACOVATELI PROVÁDĚCÍ DOKUMENTACE, AD, A JEDNOTLIVÝMI PROFESEMI.
- DROBNÉ PROSTUPY DO PRŮMĚRU 100 AŽ 150 mm BUDOU VRTÁNY NA STAVBĚ
- SVISLÉ DRÁŽKY PRO ROZVODY SÍTÍ BUDOU VYNECHÁNY PŘED BETONÁŽÍ ŽELEZOBETONOVÝCH KONSTRUKCÍ
- DROBNÉ STAVEBNÍ ÚPRAVY (PRO ÚT, ZT, SLABOPROUD A SILNOPROUD) SE PROVEDOU PODLE POŽADAVKŮ MONTÁŽNÍ FIRMY NA STAVBĚ
- PROSTUPY STŘEŠNÍ KONSTRUKCÍ A VEŠKERÉ ROZVODY TAŽENÉ V PODHLEDECH POD STŘECHOU, KTERÉ JSOU NAPOJENY NA EXTERIÉR, BUDOU TEPELNĚ IZOLOVANÉ
- VEŠKERÉ PROSTUPY STROPNÍ DESKOU JE NUTNÉ KOORDINOVAT NA STAVBĚ S AKTUÁLNÍMI PROVÁDĚCÍMI PROJEKTY JEDNOTLIVÝCH PROFESÍ
- PŘÍPADNÉ NOVÉ OTVORY A PROSTUPY NEZAKRESLENÉ VE VÝKRESE JE NUTNÉ KONZULTOVAT SE STATIKEM
- VENKOVNÍ ROHY OMÍTANÝCH STĚN BUDOU OPATŘENY OMÍTKOVÝMI ROHOVÝMI LIŠTAMI
- BETONOVÉ MAZANINY V PODLAHÁCH DILATOVÁNY VE ČTVERCÍCH MAX. 6x6 m A ODDILATOVÁNY OD NOSNÝCH KONSTRUKCÍ
- BETONOVÉ MAZANINY VE VENKOVNÍM PROSTŘEDÍ DILATOVANY VE ČTVERCÍCH MAX. 3x3 m A ODDILATOVÁNY OD NOSNÝCH KONSTRUKCÍ
- DILATAČNÍ SPÁRY V OMÍTANÝCH STĚNÁCH PROVEDENY POMOCÍ SYSTÉMOVÝCH PODOMÍTKOVÝCH LIŠT, VYTMELENÉ
- STYKY RŮZNÝCH MATERIÁLŮ (BETON X ZDIVO) POD OMÍTKOU PŘEBANDÁŽOVAT
- DO JÁDROVÝCH OMÍTEK VLOŽIT VÝZTUŽNOU TKANINU
- PODLAHY PROVÁDĚT PO POLOŽENÍ ROZVODŮ, ZEJMÉNA UT, ELEKTRO, SLP.
- VELIKOST A PŘESNOU POLOHU REVIZNÍCH DVÍŘEK NUTNO KOORDINOVAT SE SKUTEČNÝM PROVEDENÍM INSTALACÍ
- SDK PODHLEDY BUDOU OD SVISLÝCH KONSTRUKCÍ PRUŽNĚ ODDILATOVÁNY, SPÁRY ZATMELENÉ AKRYLÁTOVÝM TMELEM
- SÁDROKARTONOVÉ PŘÍČKY ZAKLÁPĚNY VŽDY PO MONTÁŽI VZT, ZTI, NENÍ-LI V PROJEKTU UVEDENO JINAK
- SÁDROKARTONOVÉ KONSTRUKCE VE VLHKÝCH PROVOZECH BUDOU PROVÁDĚNY VÝHRADNĚ Z IMPREGNOVANÝCH SÁDROKARTONOVÝCH DESEK
- POVRCH SÁDROKARTONOVÝCH PŘÍČEK PŘED PROVEDENÍM POVRCHOVÉ ÚPRAVY VYTMELIT A PŘEBROUSIT
- SÁDROKARTONOVÉ PŘÍČKY A OSTATNÍ DĚLÍCÍ KONSTRUKCE BUDOU PROVEDENY DLE DANÝCH PROVOZŮ V SOULADU S AKUSTICKÝMI POŽADAVKY DLE PLATNÉ ČSN
- BUDE POUŽÍVÁN VÝHRADNĚ SPOJOVACÍ MATERIÁL S ANTIKOROZNÍ POVRCHOVOU ÚPRAVOU
- KERAMICKÉ DLAŽBY V MOKRÝCH PROVOZECH KLÁST DO STĚRKOVÉHO HYDROIZOLAČNÍHO SYSTÉMU
- ROHY KERAMICKÝCH OBKLADŮ BUDOU PROVEDENY POMOCÍ OBKLADOVÝCH LIŠT
- SPÁROŘEZ KERAMICKÝCH DLAŽEB BUDE VYCHÁZET VŽDY ZE STŘEDŮ MÍSTNOSTÍ, NENÍ-LI V PROJEKTU UVEDENO JINAK
- ZAŘIZOVACÍ PŘEDMĚTY A VODOVODNÍ BATERIE BUDOU OSAZOVÁNY NA PŘEDPOKLÁDANOU SPÁRU NEBO STŘED OBKLADAČKY, NENÍ-LI V PROJEKTU UVEDENO JINAK
- POLOHY JEDNOTLIVÝCH VÝVODŮ INSTALAČNÍCH VEDENÍ PRO PŘIPOJENÍ ZABUDOVANÝCH SPOTŘEBIČŮ A ZAŘIZOVACÍCH PŘEDMĚTŮ BUDOU UPŘESNĚNY V PRŮBĚHU STAVBY PODLE KONKRÉTNÍCH TYPŮ TĚCHTO VÝROBKŮ
- OMYVATELNÉ NÁTĚRY/LAK NA STĚNÁCH BUDOU PROVEDENY NA CELOU VÝŠKU STĚNY (EVENTUELNĚ PO VÝŠKU PODHLEDU, HORNÍ HRANY DVEŘNÍ ZÁRUBNĚ), NENÍ-LI UVEDENO JINAK
- OTOPNÁ TĚLESA BUDOU OSAZOVÁNA VŽDY NA STŘED PARAPETŮ OKENNÍCH OTVORŮ, NIK APOD., NENÍ-LI V PROJEKTU UVEDENO JINAK
- NAPOJNÍ OTOPNÝCH TĚLES JE PROVEDENO VŽDY ZE ZDI. PŘED BETONÁŽÍ JE NUTNO VYNECHAT DRÁŽKU PRO VEDENÍ ROZVODŮ ÚT.
- VEŠKERÉ ROZMĚRY VÝROBKŮ PSV JE NUTNO PŘED ZADÁNÍM DO VÝROBY OVĚŘIT NA STAVBĚ
- STAVEBNÍ PŘIPRAVENOST PRO VÝTAH KONZULTOVAT PŘÍMO S VYBRANÝM DODAVATELEM VÝTAHU PŘED SAMOTNOU REALIZACÍ
- V PÁSMU 100MM NA KAŽDOU STRANU POŽÁRNÍ ROLETY NESMÍ BÝT ZABUDOVÁNO ZAŘÍZENÍ Z HOŘLAVÝCH HMOT, NEBO SKLADOVÁNY HOŘLAVÉ LÁTKY S BODEM VZNÍCENÍ DO 300 °C, POPŘ. STAVEBNÍ HMOTY S REAKCÍ NA OHEŇ C AŽ F.
- VEŠKERÉ SPÁRY MEZI OKNEM A STĚNOU BUDOU ŘEŠENY POMOCÍ SENDVIČOVÉ KOMPRIMAČNÍ PÁSKY SE ZABUDOVANOU PET MEMBRÁNOU V SOUVRSTVÍ Z PĚNOVÉHO MATERIÁLU S KOMBINACÍ OTEVŘENÝCH A UZAVŘENÝCH BUNĚK. TOTO ŘEŠENÍ NAHRADÍ STANDARDNÍ SAMOLEPÍCÍ PÁSKY Z INTERIÉRU I EXTERIÉRU, MUSÍ TEDY KOMPLEXNĚ ZAJISTIT FUNKCI PAROTĚSNOU NA VNITŘNÍM LÍCI A VĚTROTĚSNOU, VODOTĚSNOU A DIFÚZNÍ NA LÍCI VNĚJŠÍM.
- PŘENOSNÉ HASÍCÍ PŘÍSTROJE BUDOU OSAZENY VOLNĚ NA STĚNÁCH, POPŘÍPADĚ V NÁBYTKOVÝCH SKŘÍŇKÁCH. V PŘÍPADĚ UMÍSTĚNÍ VE SKŘÍŇKÁCH BUDOU TATO MÍSTA OPATŘENA VIDITELNÝM ZNAČENÍM DLE PŘÍSLUŠNÝCH PŘEDPISŮ.
- UMYVADLA BUDOU OSAZENA HH DO VÝŠKY 850mm, NA SDK PŘÍČKY S VÝDŘEVOU Z DŘEVĚNÉ FOŠNY TL.40/200mm KOTVENOU DO NOSNÝCH PROFILŮ
- ELEKTROROZVADĚČE V NIKÁCH BUDOU OSAZENY NA POROBETONOVÉ TVÁRNICE
- V MÍSTĚ PRAHŮ DVEŘNÍCH OVORŮ V SDK PŘÍČKÁCH BUDOU SDK PŘÍČKY DOTAŽENY NA KONSTRUKCI STROPU
- SDK PŘÍČKY TL. 125 A 150 BUDOU VE STŘEDNÍ TŘETINĚ VÝŠKY VYZTUŽENY VÝDŘEVOU Z MASIVNÍHO DŘEVA PRO DODATEČNÉ ZAVĚŠENÍ NÁBYTKU
- PŘEDSTĚNY A PŘÍČKY NA SOCIÁLNÍCH ZAŘÍZENÍCH BUDOU VYZTUŽENY VÝDŘEVOU Z MASIVNÍHO DŘEVA PRO DODATEČNÉ ZAVĚŠENÍ MADEL, SEDÁTEK APOD.
- VŠECHNY STACIONÁRNÍ ZDROJE HLUKU A VIBRACÍ V OBJEKTU (VZT JEDNOTKY, AGREGÁTY, CHLADIČE, KOMPRESORY, VÝVĚVY APOD.) BUDOU KAŽDÝ ZVLÁŠŤ PRUŽNĚ ULOŽENY POMOCÍ ANTIVIBRAČNÍ PODLOŽKY NA PLOVOUCÍ, OD OSTATNÍCH KONSTRUKCÍ ODDILATOVANOU, ŽB DESKU (POKUD NENÍ V PROJEKTU UVEDENO JINAK). PŘESNÝ NÁVRH PRUŽNÉHO ULOŽENÍ VŠECH ZDROJŮ V OBJEKTU BUDE ŘEŠEN V DALŠÍM STUPNI PROJEKTOVÉ DOKUMENTACE PO SPECIFIKACI VŠECH ZDROJŮ UMÍSTĚNÝCH V OBJEKTU.

POZNÁMKY:
Dokumentace je vypracovaná ve smyslu § 110 zákona č. 183/2006 Sb., o územním plánování a stavebním řádu (stavební zákon) a dle přílohy č. 12 k vyhlášce č. 405//2017 Sb., kterou se mění vyhláška č. 499/2006 Sb., o dokumentaci staveb, dále v souladu s vyhláškou Ministerstva pro místní rozvoj ČR č. 268/2009 Sb., o technických požadavcích na stavby (OTP) jak vyplývá ze změn provedených vyhláškou č. 20/2012Sb, a č. 323/2017 Sb., vyhláškou č. 501/2006 Sb., o obecných požadavcích na využívání území ve znění vyhlášky č. 269/2009 Sb. a s Vyhláškou č. 398/2009 Sb. o obecných technických požadavcích zabezpečujících bezbariérové užívání staveb.

Jakékoliv nejasnosti a nové skutečnosti je třeba konzultovat s generálním projektantem. Požadavky, které nejsou jednoznačně určeny v rámci této dokumentace, budou specifikovány v dalších fázích projektové dokumentace.

LEGENDA VÝROBKŮ PSV:

VEŠKERÉ PRVKY PSV A STAVEBNÍHO INTERIÉRU JSOU PODROBNĚ POPSÁNY VE STANDARDECH

A	PŘEKLADY
D	DVEŘE
E	VÝPLNĚ VNĚJŠÍ
J	OSTATNÍ VÝROBKY
K	KLEMPÍŘSKÉ VÝROBKY
M	KAMENNÉ VÝROBKY
N	PRVKY INTERIÉRU STAVBY
O	SKLADBY STĚN - EXTERIÉR
P	POŽÁRNÍ VÝROBKY
S	SKLADBY STŘECH
L	PROSKLENÉ INTERIÉROVÉ STĚNY
T	TRUHLÁŘSKÉ VÝROBKY
V	SKLADBA STĚN A POVRCHŮ - INTERIÉR
PS	PŘEDSTĚNY
PH	PODHLEDY
OP	OBVODOVÝ PLÁŠŤ

SKLADBY PODLAH JSOU OZNAČENY INDEXY - A,B,C,D,E,F,G,H,I,J

REVIZE:	DATUM:	PŘEDMĚT REVIZE:	REVIZI PROVEDL:

±0,000 = 271,05
Souřadný systém: JTSK
Výškový systém: BpV

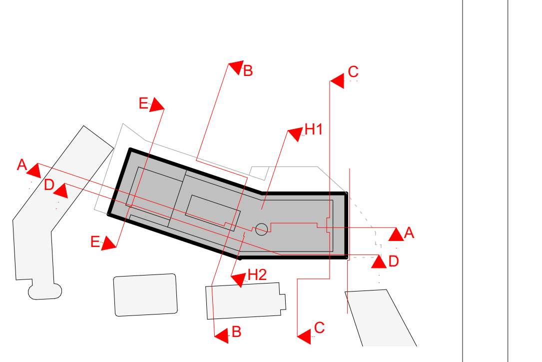

Financováno Evropskou unií
NextGenerationEU

Pelčák a partner architekti, s.r.o., autor návrhu projektu. Tento výkres požívá ochrany dle zákona č. 121/2000 Sb. Originál tohoto výkresu a návrh řešení na něm zobrazený jsou majetkem autora, společnosti Pelčák a partner architekti, s.r.o. Tento výkres nesmí být, vyjma zřejmého účelu, pro nějž byl pořízen, používán a žádným jiným způsobem nerespektujícím ustanovení zákona č. 121/2000 Sb. nebo dohodu stavebníka a autora poskytnut žádné třetí osobě.

NÁZEV ZAKÁZKY:
BIOPHARMA HUB MASARYKOVY UNIVERZITY

Pelčák a partner architekti
Dominikánské náměstí 656/2, CZ 602 00 Brno
tel.: +420 545 215 138, info@pelcak.cz, www.pelcak.cz

STUPEŇ PROJEKTOVÉ DOKUMENTACE:
DOKUMENTACE PRO VÝBĚR DODAVATELE STAVBY

STAVEBNÍK:
Masarykova univerzita
Žerotínovo náměstí 617/9
601 77 Brno

MÍSTO STAVBY:
Univerzitní kampus Bohunice
území mezi ul. Studentská a ul. Vinohrady,
Brno - Bohunice

ČÍSLO ZAKÁZKY: 181-41
DATUM: 02/2023
MĚŘÍTKO: **1:100**
ČÍSLO PARÉ:

AUTOR / HIP:	ZÁSTUPCE HIP / KONTROLA:	VEDOUCÍ PROJEKTU:	VYPRACOVAL:
prof. Ing. arch. Petr Pelčák	Ing. Petr Uhrín	Ing. Rastislav Balog	Ing. arch. Miroslav Juren

STAVEBNÍ OBJEKT:
D 101 **SO 1100 - BIOPHARMA HUB MUNI**

ČÁST DOKUMENTACE:
01 - ARCHITEKTONICKO STAVEBNÍ ŘEŠENÍ

KÓD VÝKRESU:
BPH - VD - D 101 - 01 - **206** - 00

DOKUMENT - VÝKRES:
ŘEZ HH1

ČÍSLO VÝKRESU: **206**
ČÍSLO REVIZE: 00