



Atika 20,900

Atika 16,900

1.NP 0,000=271,05

3.PP -11,200

DPP/MMB/0669941/2021/M/ŠS

MAGISTRÁT MĚSTA BRNA  
Odbor památkové péče  
Malinevského nám. 3, Brno  
-010-

Mar



REVIZE:	DATUM:	PŘEDMĚT REVIZE:	REVIZI PROVEDL:
01	09.02. 2022	ZAPRACOVÁNÍ PŘIPOMÍNEK A POŽADAVKŮ DOSS	MIROSLAV JUREN

±0,000 = 271,05  
Souřadný systém: JTSK  
Výškový systém: BpV

Pelčák a partner architekti, s.r.o., autor návrhu projektu. Tento výkres požívá ochrany dle zákona č. 121/2000 Sb. Originál tohoto výkresu a návrh řešení na něm zobrazený jsou majetkem autora, společnosti Pelčák a partner architekti, s.r.o. Tento výkres nesmí být, vyjma zřejmého účelu, pro nějž byl pořízen, používán a žádným jiným způsobem nerespektujícím ustanovení zákona č. 121/2000 Sb. nebo dohodu stavebníka a autora poskytnut žádné třetí osobě.

NÁZEV ZAKÁZKY:

**BIOPHARMA HUB MASARYKOVY UNIVERZITY**

**Pelčák a partner architekti**

Dominikánské náměstí 656/2, CZ 602 00 Brno  
tel.: +420 545 215 138, info@pelcak.cz, www.pelcak.cz

STUPEŇ PROJEKTOVÉ DOKUMENTACE:

**DOKUMENTACE PRO VYDÁNÍ ROZHODNUTÍ O UMÍSTĚNÍ STAVBY**

STAVEBNÍK:

Masarykova univerzita  
Žerotínovo náměstí 617/9  
601 77 Brno

MÍSTO STAVBY:

Univerzitní kampus Bohunice  
území mezi ul. Studentská a ul. Vinohrady,  
Brno - Bohunice

ČÍSLO ZAKÁZKY:

181-21

DATUM:

12/2021

AUTOR / HIP:

prof. Ing. arch. Petr Pelčák

ZÁSTUPCE HIP / KONTROLA:

Ing. Petr Uhrín

VEDOUcí PROJEKTU:

Ing. Rastislav Balog

VYPRACOVAL:

Ing. arch. Daniel Gášek

MĚŘÍTKO:

**1:250**

STAVEBNÍ OBJEKT:

**SO 1100 - BIOPHARMA HUB MUNI**

ČÍSLO PARÉ:

ČÁST DOKUMENTACE:

**D.3 - ARCHITEKTONICKO STAVEBNÍ ŘEŠENÍ**

KÓD VÝKRESU:

**BPH-UR-SO1100-01-302-01**

DOKUMENT - VÝKRES:

**POHLED JIŽNÍ**

ČÍSLO VÝKRESU:

**D.3.302**

ČÍSLO REVIZE:

01

Atika 25,200

Atika 20,900

Atika 16,900

0=271,05

OPP/MMB/0669941/2021/M/25

MAGISTRÁT MĚSTA BRNA

Odbor památkové péče

Malinovského nám. 3, Brno

-010-

*Mar*



REVIZE:	DATUM:	PŘEDMĚT REVIZE:	REVIZI PROVEDL:
01	09.02. 2022	ZAPRACOVÁNÍ PŘIPOMÍNEK A POŽADAVKŮ DOSS	MIROSLAV JUREN

±0,000 = 271,05  
Souřadný systém: JTSK  
Výškový systém: BpV

Pelčák a partner architekti, s.r.o., autor návrhu projektu. Tento výkres požívá ochrany dle zákona č. 121/2000 Sb. Originál tohoto výkresu a návrh řešení na něm zobrazený jsou majetkem autora, společnosti Pelčák a partner architekti, s.r.o. Tento výkres nesmí být, vyjma zřejmého účelu, pro nějž byl pořízen, používán a žádným jiným způsobem nerespektujícím ustanovení zákona č. 121/2000 Sb. nebo dohodu stavebníka a autora poskytnut žádné třetí osobě.

NÁZEV ZAKÁZKY:

**BIOPHARMA HUB MASARYKOVY UNIVERZITY**

**Pelčák a partner architekti**

Dominikánské náměstí 656/2, CZ 602 00 Brno  
tel.: +420 545 215 138, info@pelcak.cz, www.pelcak.cz

STUPEŇ PROJEKTOVÉ DOKUMENTACE:

**DOKUMENTACE PRO VYDÁNÍ ROZHODNUTÍ O UMÍSTĚNÍ STAVBY**

STAVEBNÍK:

Masarykova univerzita  
Žerotínovo náměstí 617/9  
601 77 Brno

MÍSTO STAVBY:

Univerzitní kampus Bohunice  
území mezi ul. Studentská a ul. Vinohrady,  
Brno - Bohunice

ČÍSLO ZAKÁZKY:

181-21

DATUM:

12/2021

AUTOR / HIP:

prof. Ing. arch. Petr Pelčák

ZÁSTUPCE HIP / KONTROLA:

Ing. Petr Uhrín

VEDOUCÍ PROJEKTU:

Ing. Rastislav Balog

VYPRACOVAL:

Ing. arch. Daniel Gášek

MĚŘÍTKO:

**1:250**

STAVEBNÍ OBJEKT:

**SO 1100 - BIOPHARMA HUB MUNI**

ČÍSLO PARÉ:

ČÁST DOKUMENTACE:

**D.3 - ARCHITEKTONICKO STAVEBNÍ ŘEŠENÍ**

KÓD VÝKRESU:

**BPH-UR-SO1100-01-303-01**

DOKUMENT - VÝKRES:

**POHLED VÝCHODNÍ**

ČÍSLO VÝKRESU:

**D.3.303**

ČÍSLO REVIZE:

01

Atika 20,900

Atika 16,900

1.NP 0,000=271,05



DP/MB/0669941/2021/17/2S

MAGISTRÁT MĚSTA BRNA  
Odbor památkové péče  
Malinovského nám. 3, Brno  
-010-

Mar

REVIZE:	DATUM:	PŘEDMĚT REVIZE:	REVIZI PROVEDL:
01	09.02. 2022	ZAPRACOVÁNÍ PŘIPOMÍNEK A POŽADAVKŮ DOSS	MIROSLAV JUREN

±0,000 = 271,05  
Souřadný systém: JTSK  
Výškový systém: BpV

Pelčák a partner architekti, s.r.o., autor návrhu projektu. Tento výkres požívá ochrany dle zákona č. 121/2000 Sb. Originál tohoto výkresu a návrh řešení na něm zobrazený jsou majetkem autora, společnosti Pelčák a partner architekti, s.r.o. Tento výkres nesmí být, výjima zřejmého účelu, pro nějž byl pořízen, používán a žádným jiným způsobem nerespektujícím ustanovení zákona č. 121/2000 Sb. nebo dohodu stavebníka a autora poskytnut žádné třetí osobě.

NÁZEV ZAKÁZKY:

**BIOPHARMA HUB MASARYKOVY UNIVERZITY**

**Pelčák a partner architekti**

Domínkánské náměstí 656/2, CZ 602 00 Brno  
tel.: +420 545 215 138, info@pelcak.cz, www.pelcak.cz

STUPEŇ PROJEKTOVÉ DOKUMENTACE:

**DOKUMENTACE PRO VYDÁNÍ ROZHODNUTÍ O UMÍSTĚNÍ STAVBY**

STAVEBNÍK:

Masarykova univerzita  
Žerotínovo náměstí 617/9  
601 77 Brno

MÍSTO STAVBY:

Univerzitní kampus Bohunice  
území mezi ul. Studentská a ul. Vinohrady,  
Brno - Bohunice

ČÍSLO ZAKÁZKY:

181-21

DATUM:

12/2021

AUTOR / HIP:

prof. Ing. arch. Petr Pelčák

ZÁSTUPCE HIP / KONTROLA:

Ing. Petr Uhrín

VEDOUcí PROJEKTU:

Ing. Rastislav Balog

VYPRACOVAL:

Ing. arch. Daniel Gášek

MĚŘÍTKO:

**1:250**

STAVEBNÍ OBJEKT:

**SO 1100 - BIOPHARMA HUB MUNI**

ČÍSLO PARÉ:

ČÁST DOKUMENTACE:

**D.3 - ARCHITEKTONICKO STAVEBNÍ ŘEŠENÍ**

KÓD VÝKRESU:

**BPH-UR-SO1100-01-304-01**

DOKUMENT - VÝKRES:

**POHLED ZÁPADNÍ**

ČÍSLO VÝKRESU:

**D.3.304**


ČÍSLO REVIZE:

01



Atika 20,900

Atika 16,900

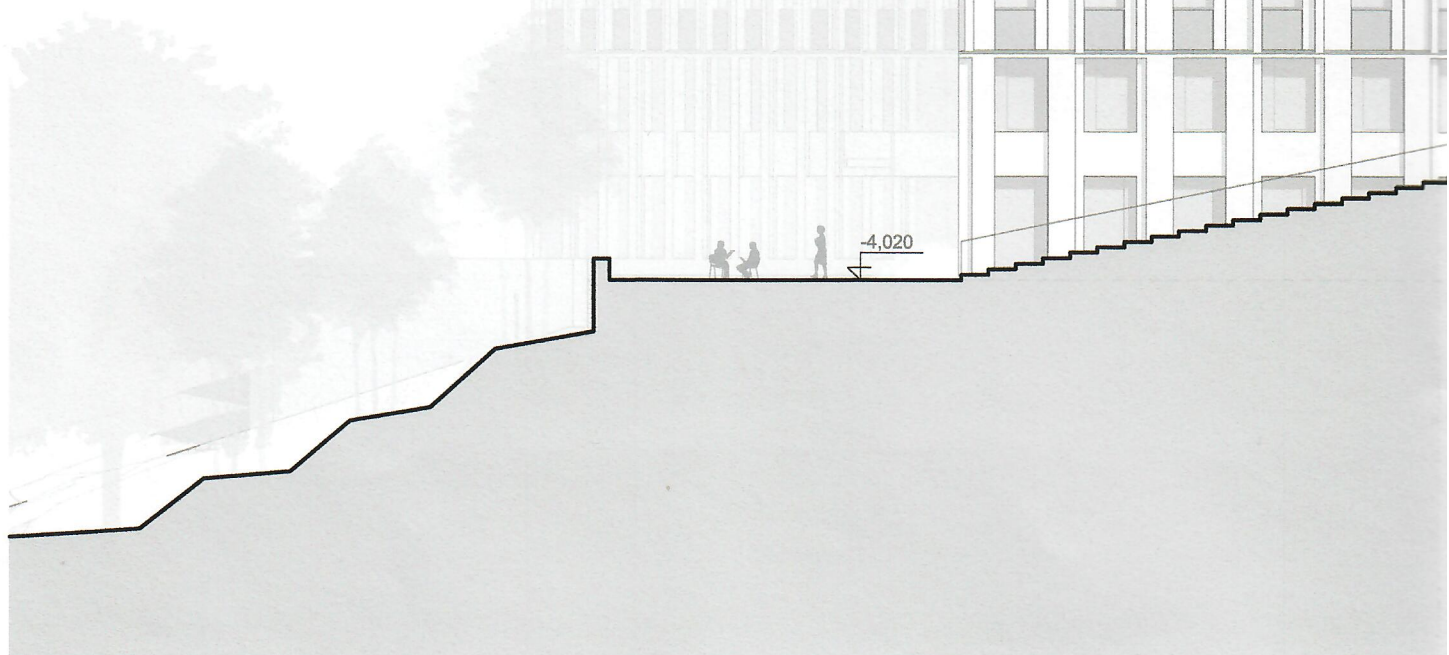

OTP/MMB/0669941/2021/M/LS

MAGISTRÁT MĚSTA BRNA  
Odbor památkové péče  
Malinovského nám. 3, Brno  
-010-

*Mar*