A36 - střecha

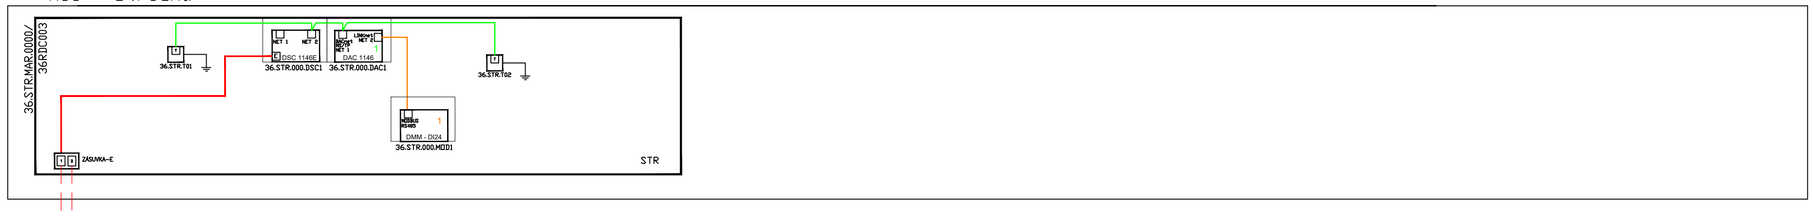

A36 - 3.NP

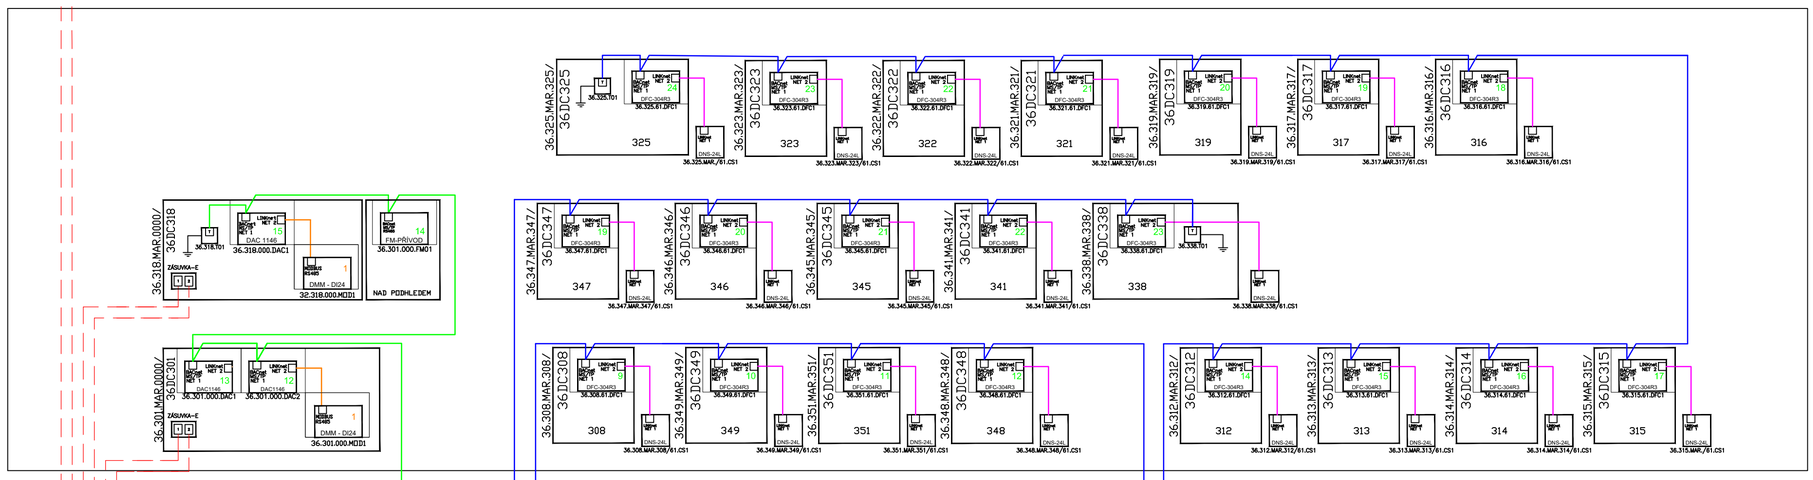

A36 - 2.NP

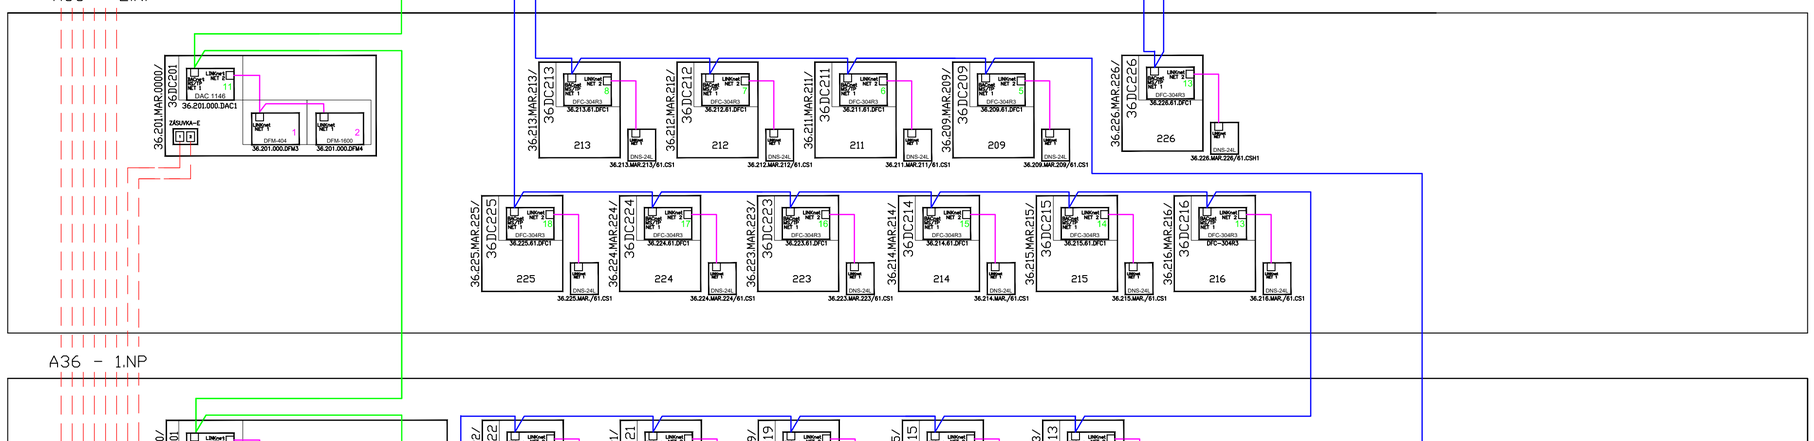

A36 - 1.NP

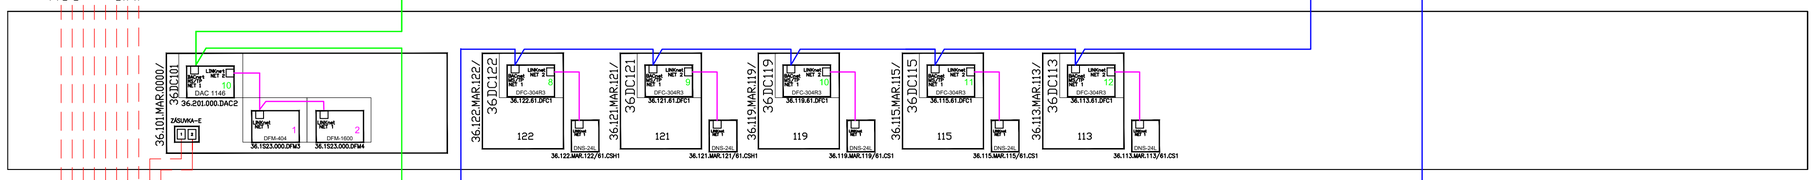

A36 - 1.PP

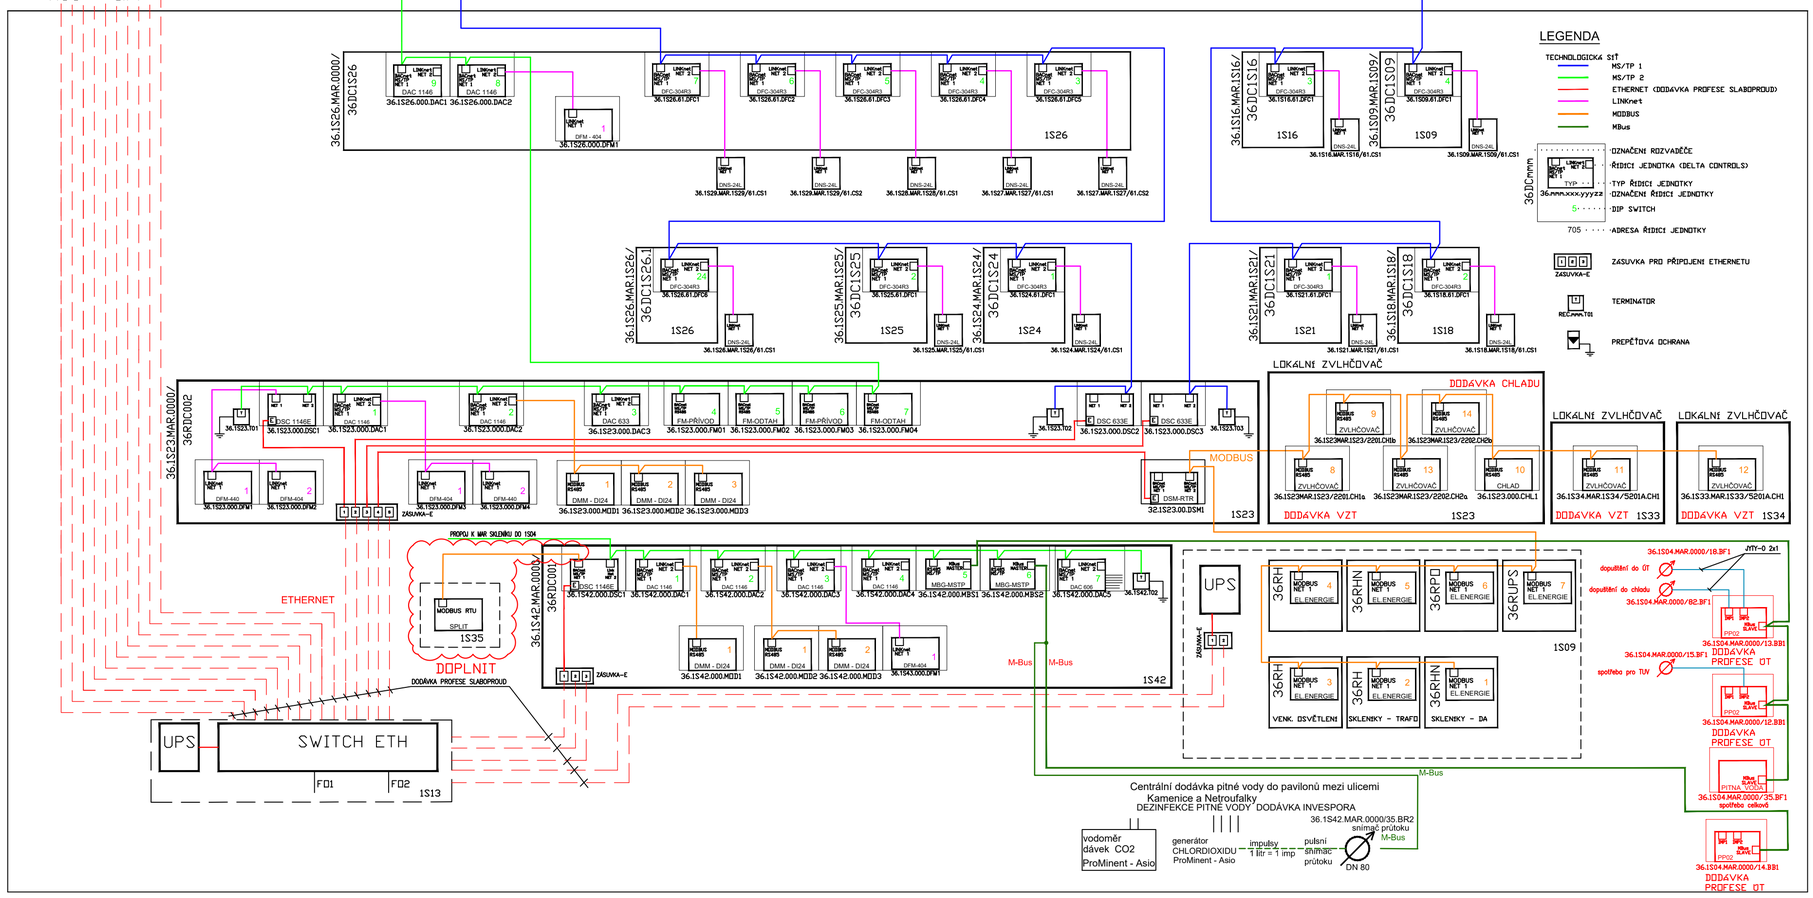

UKB G

UNIVERZITNÍ KAMPUS BOHUNICE
BRNO - BOHUNICE, ČESKÁ REPUBLIKA
G - DROBNÉ OBJEKTY

Investor	MASARYKOVA UNIVERZITA
Generální dodavatel	
Manažer projektu	Ing.arch. Jiří BABÁNEK
Generální projektant	AiD team a.s.
Přímý zpracovatel	SYNETT, s.r.o.

AI D. TEAM

Revize
00 2023 - 04 - 15
01
02
03

Vypracoval	Ing. Radek DOHNAL
Ved. projektant	Ing. Radek DOHNAL

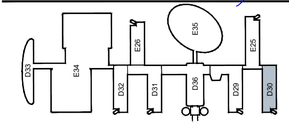

±0,000 = 281,70 m.n.m BPV

Číslo zakázky	3527 - 25
Stavba	UKB - G - Drobné objekty
Stupeň	DVD
Název PS - SO	SO 123 - Úprava místnosti 1S35 a 213 v pavilonu D36
Část	13 - Měření a regulace
Název výkresu	**TOPOLOGICKÉ SCHÉMA MAR**
Datum	2023 - 04 - 15
Formát	8 × A4
Měřítko	-

stavba	stupeň	číslo PS - SO	část	výkres	revize
UKB G	DVD	D 123	13	004	00