POHLED NA STĚNU STŘEDOVÉHO TRAKTU

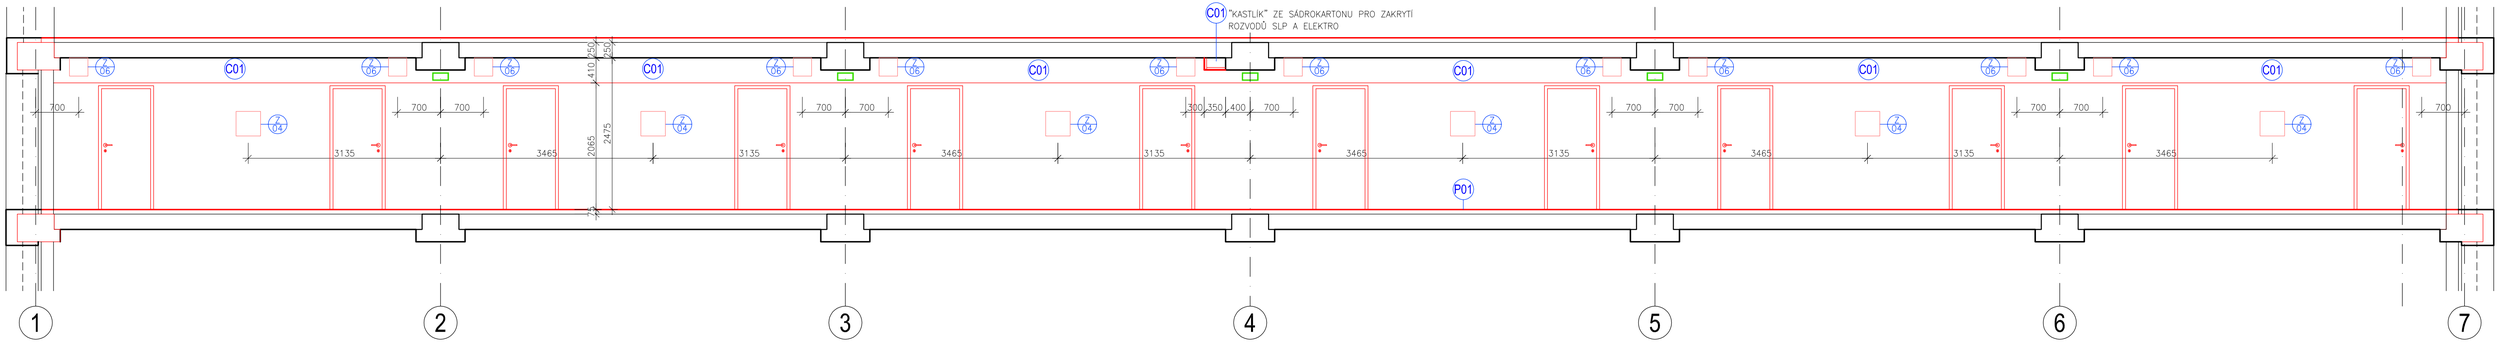

POHLED NA STOUPAČKU SLP

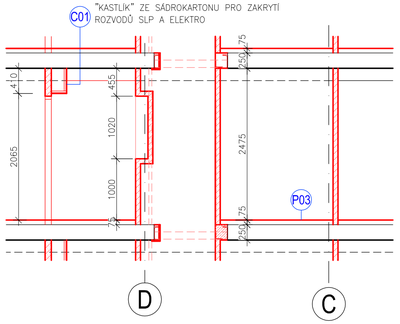

POHLED NA STOUPAČKU SLP

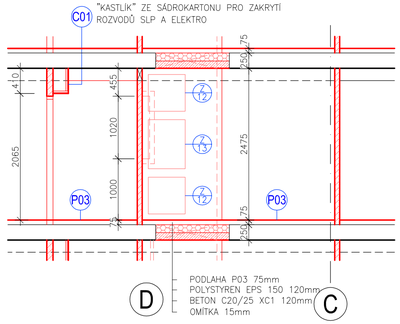

LEGENDA MATERIÁLŮ

STÁVAJÍCÍ KONSTRUKCE

STÁVAJÍCÍ KONSTRUKCE ZDĚNÉ

STÁVAJÍCÍ ŽELEZOBETONOVÉ KONSTRUKCE

NOVÉ / NAVRHOVANÉ KONSTRUKCE

NOVÉ KONSTRUKCE

VÝŠKOVÝ SYSTÉM Bpv ±0,000 = stávající hydroizolace podlahy 1.NP (podlaha 1.NP = +0,100)

REVIZE:	POPIS ZMĚNY:	DATUM:	VYPRACOVAL:

AKCE: REKONSTRUKCE A MODERNIZACE VŠ KOLEJÍ KOUNICOVA 50	STUPEŇ PD: Dokumentace pro výběr dodavatele - DVD
	OBJEKT:
	PROFESE: D.1.1 - ARCHITEKTONICKO-STAVEBNÍ ŘEŠENÍ
INVESTOR A OBJEDNATEL: Masarykova univerzita, Žerotínovo nám. 617/9, 601 77 Brno	ZAKÁZKOVÉ ČÍSLO: 2 0079 421-4
	DATUM: 03/20223
MÍSTO STAVBY: Kounicova 50, Brno, pozemek parc. č. 891, k. ú. Ponava (611379)	FORMÁT: 4 × A4
GENERÁLNÍ PROJEKTANT: INTAR a.s., Bezručova 81/17a, 602 00 Brno, tel.: +420 543 422 211, www.intar.cz, info@intar.cz	KOPIE:
VEDOUCÍ PROJEKTU: ING. JOSEF KATOLICKÝ, jkatolicky@intar.cz	MĚŘÍTKO: 1:50
HLAVNÍ INŽENÝR PROJEKTU: ING. ARCH. B. LANCMAN, blancman@intar.cz	
ZHOTOVITEL ČÁSTI:	VÝKRES: POHLED NA STĚNU STŘEDOVÉHO TRAKTU A STOUPAČKU SLP
ODPOVĚDNÝ PROJEKTANT: ING. IVANA KOPŘIVOVÁ, ikoprivova@intar.cz	EVIDENČNÍ ČÍSLO: 20079421-4/D.1.1
VYPRACOVAL: ING. IVANA KOPŘIVOVÁ, ikoprivova@intar.cz	ČÍSLO VÝKRESU: 218
	REVIZE: 00