


# MÍSTO STAVBY

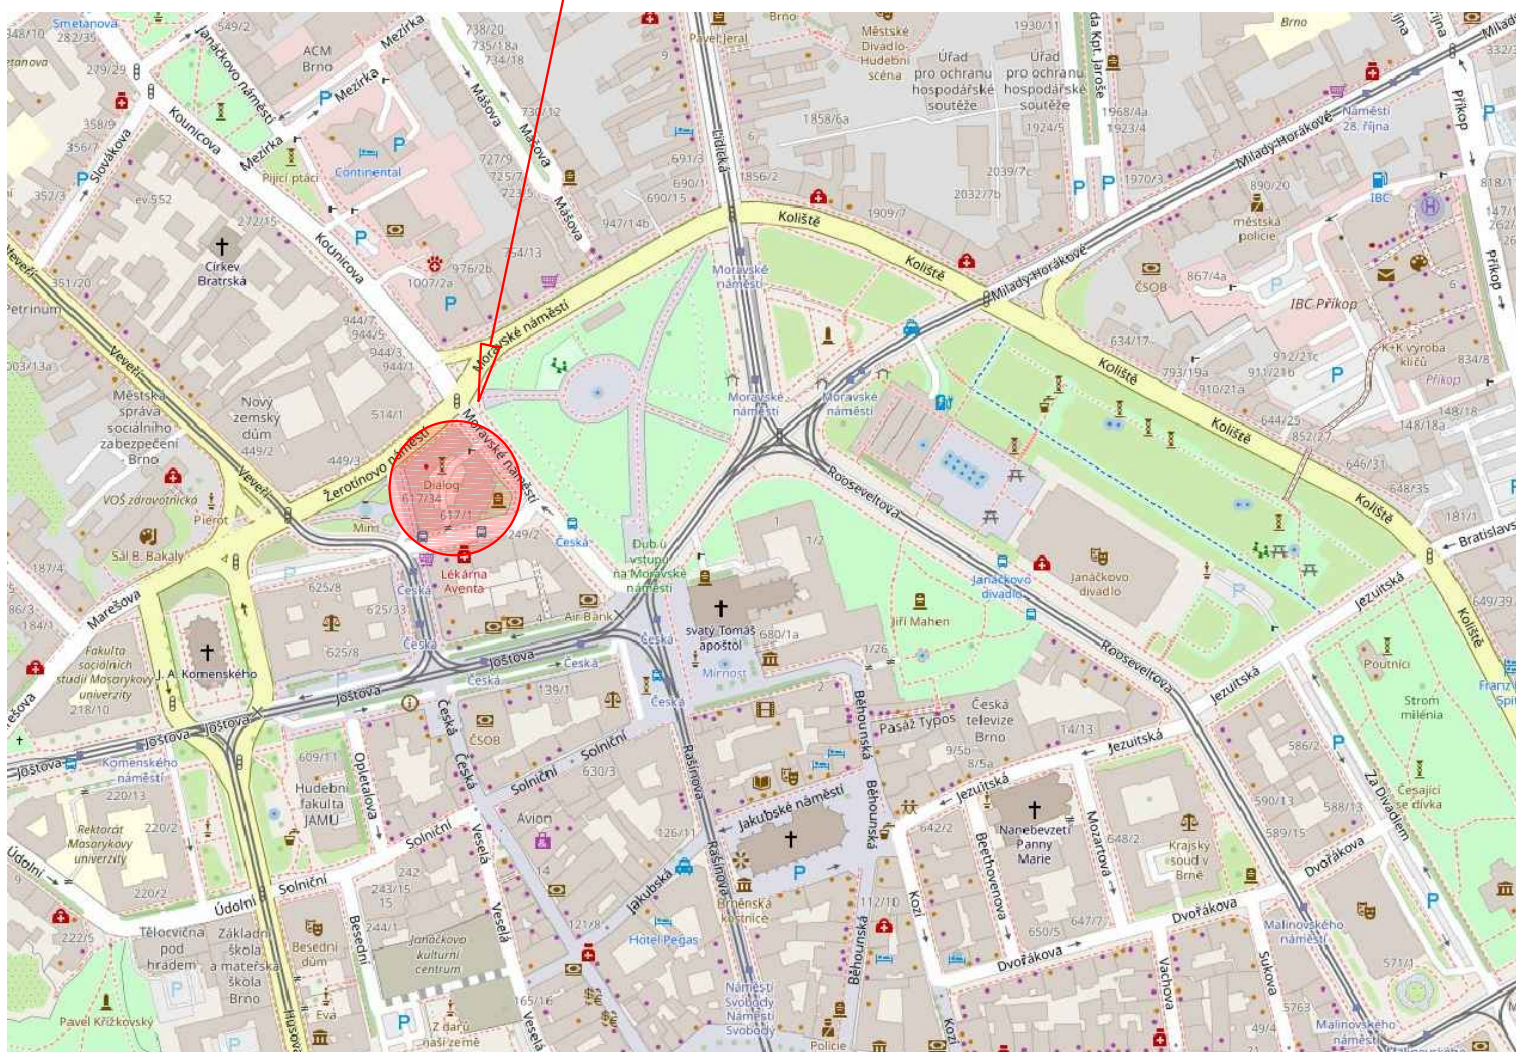

Vypracoval	Odpovědný projektant:	Vedoucí projektant:	Paré:	
Václav Janoušek	Václav Janoušek	Ing. František Kozubík		
Investor: Masarykova univerzita		Místo:	Formát: A4	2023-503
Žerotínovo nám. 617/9, 601 77 Brno		Žerotínovo nám. 617/9, Brno	Datum: 04/2023	
Akce: <b>Stavební úpravy nádvoří, RMU, Žerotínovo nám. 617/9, Brno</b>			Stupeň: DPS	2023-503-DPS-C1
			Zakázkové číslo:	
Objekt/část: –			Stupeň:	Č. v.
Objekt/část: –			Měřítko:	
Obsah:			1:5000	C.1
C.1 Situační výkres širších vztahů				