


PASPORT - BNB01N01

Správa kolejí a menz - Kounicova 50  
1. nadzemní podlaží

Masarykova univerzita negarantuje aktuálnost nebo úplnost exportovaných dat ani jejich obsahovou či formální správnost a nenese odpovědnost za důsledky vzniklé v souvislosti s použitím exportovaných dat.  
Uživatel tímto bere na vědomí, že exportované údaje jsou orientační povahy a neslouží jako potvrzení aktuálního stavu.  
Za účelem ověření aktuálního stavu vždy kontaktujte správce budovy (případně technologie) či jinou odpovědnou osobu.

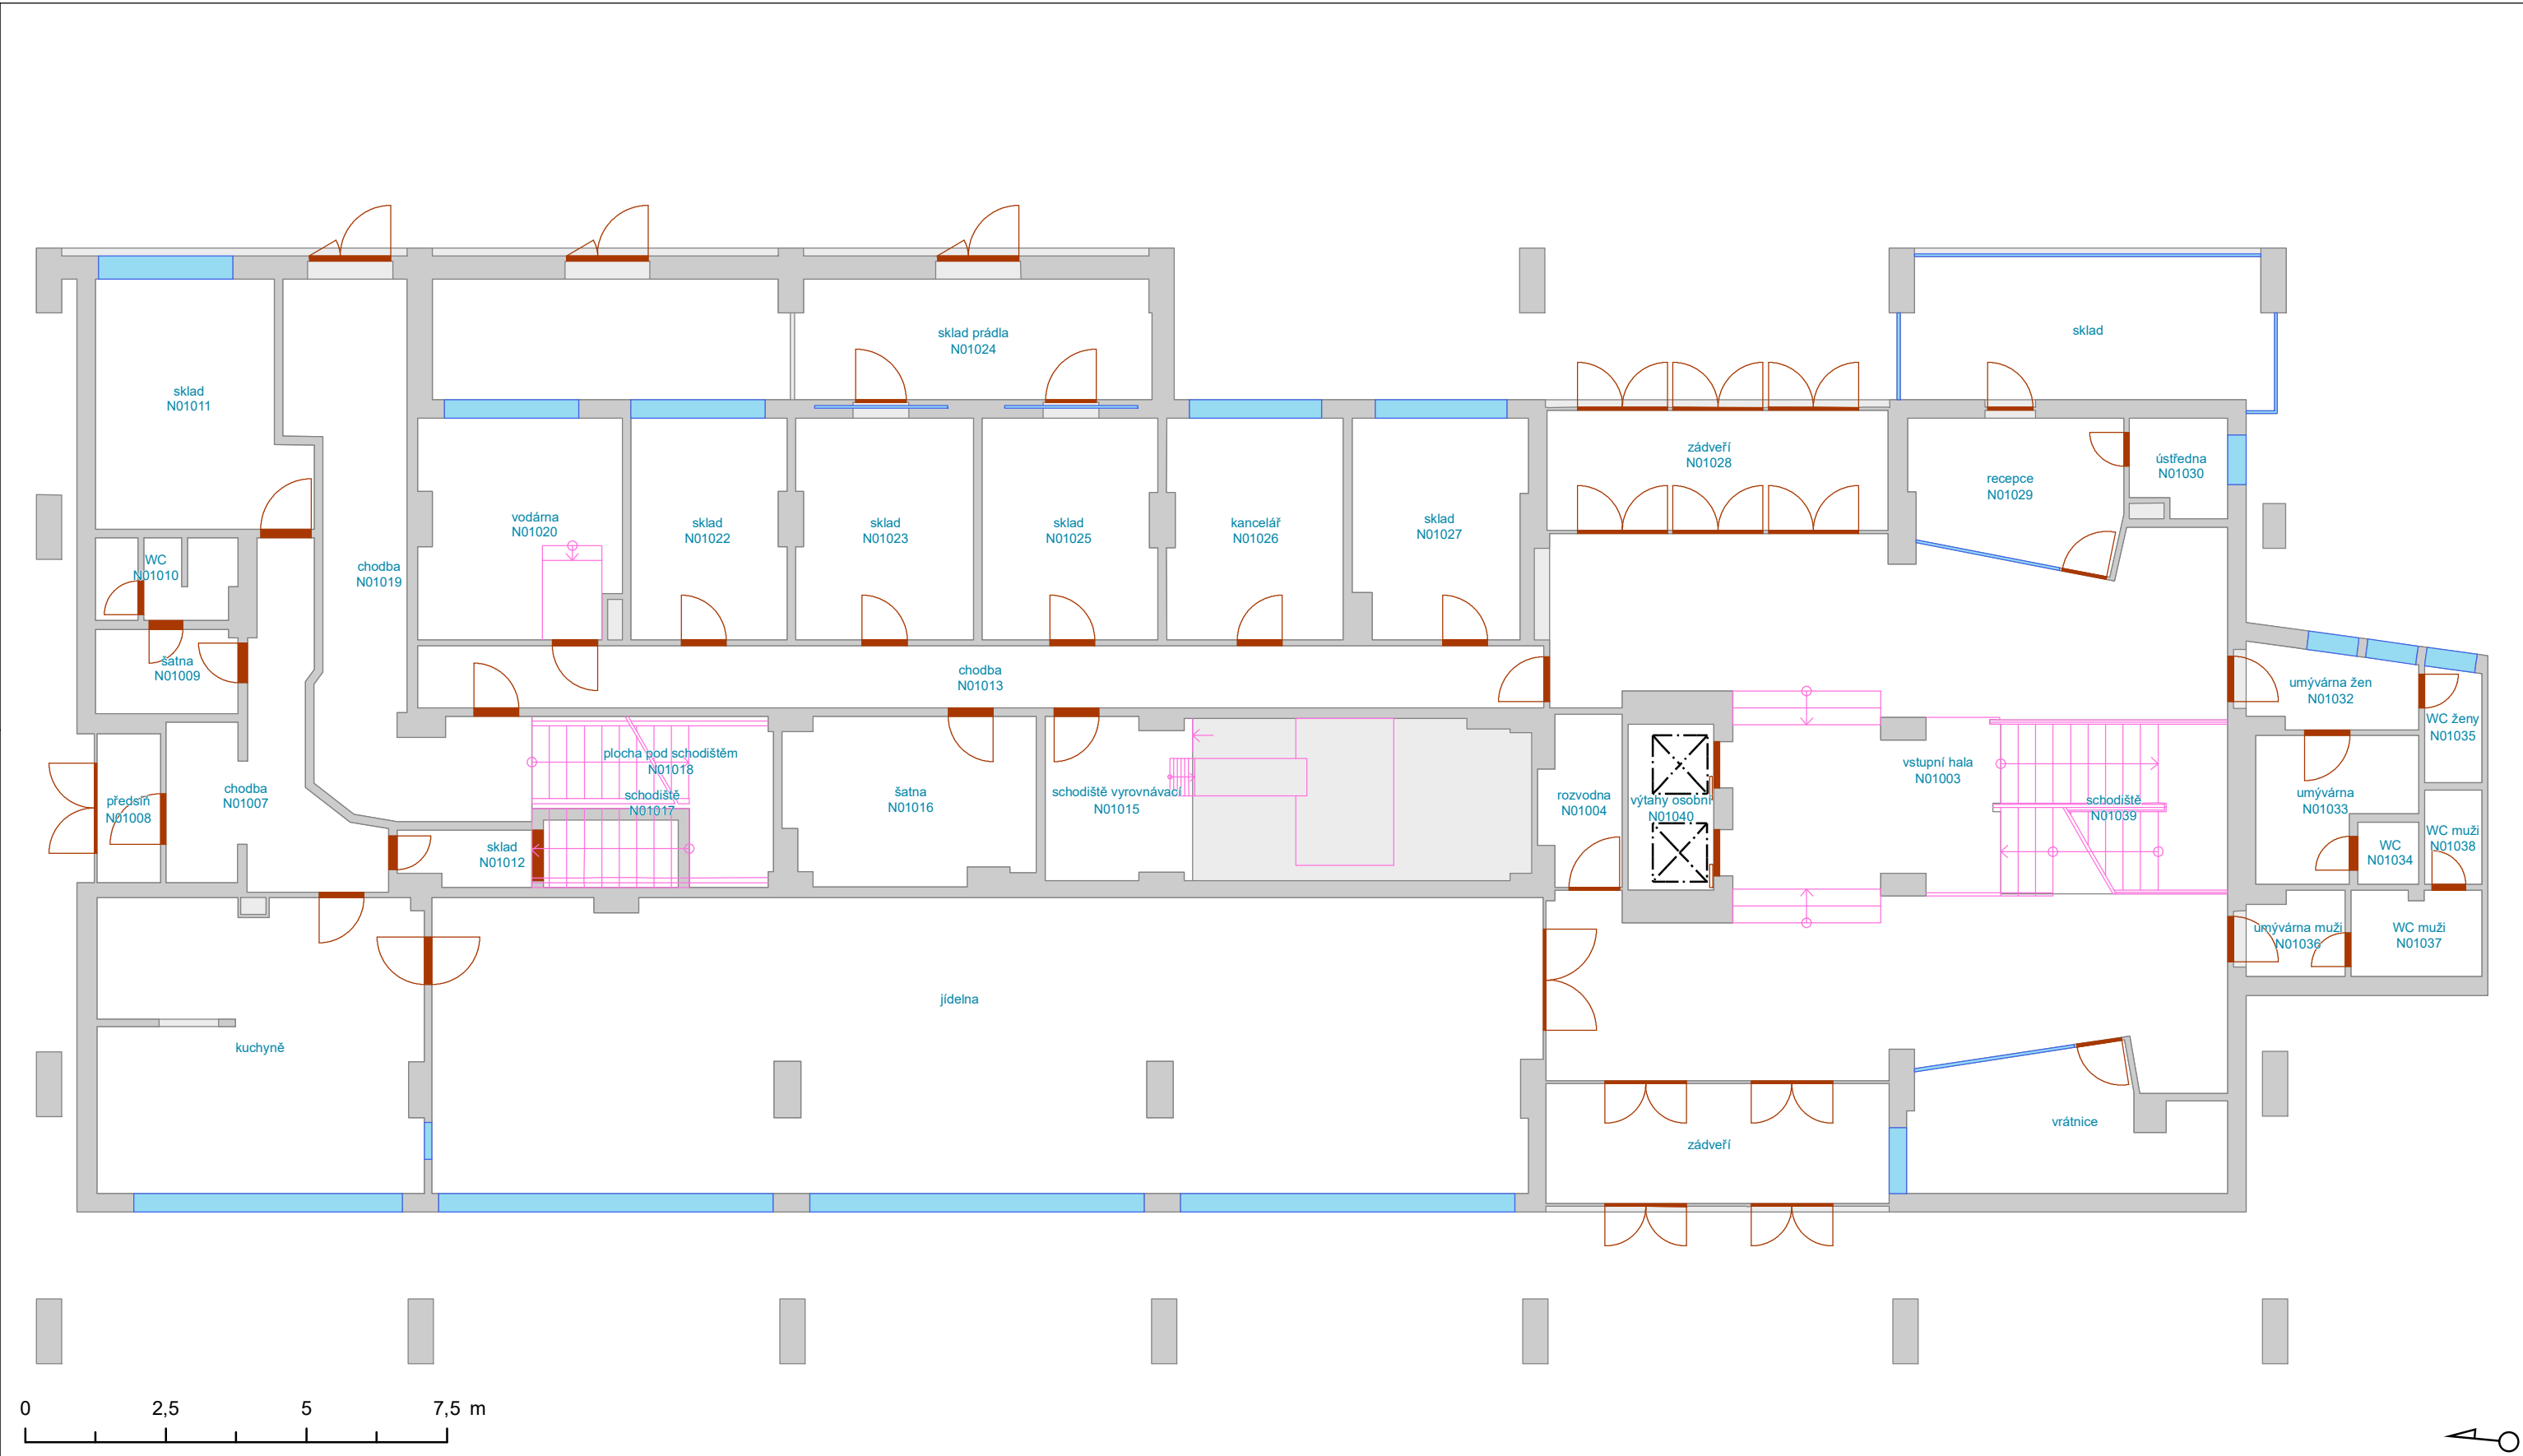

- Výtah

— Schodiště

— Otevírání dveří

— Dveřní průchod
- Okno

Svislá konstrukce

Místnost

Podlaží

Export provedl:  
uživatel 187793  
19.5.2023


Vypracoval:  
Oddělení facility managementu  
SUKB MU, Brno, květen 2023



PASPORT - BNB01N02

Správa kolejí a menz - Kounicova 50  
2. nadzemní podlaží

Masarykova univerzita negarantuje aktuálnost nebo úplnost exportovaných dat ani jejich obsahovou či formální správnost a nenese odpovědnost za důsledky vzniklé v souvislosti s použitím exportovaných dat.  
Uživatel tímto bere na vědomí, že exportované údaje jsou orientační povahy a neslouží jako potvrzení aktuálního stavu.  
Za účelem ověření aktuálního stavu vždy kontaktujte správce budovy (případně technologie) či jinou odpovědnou osobu.

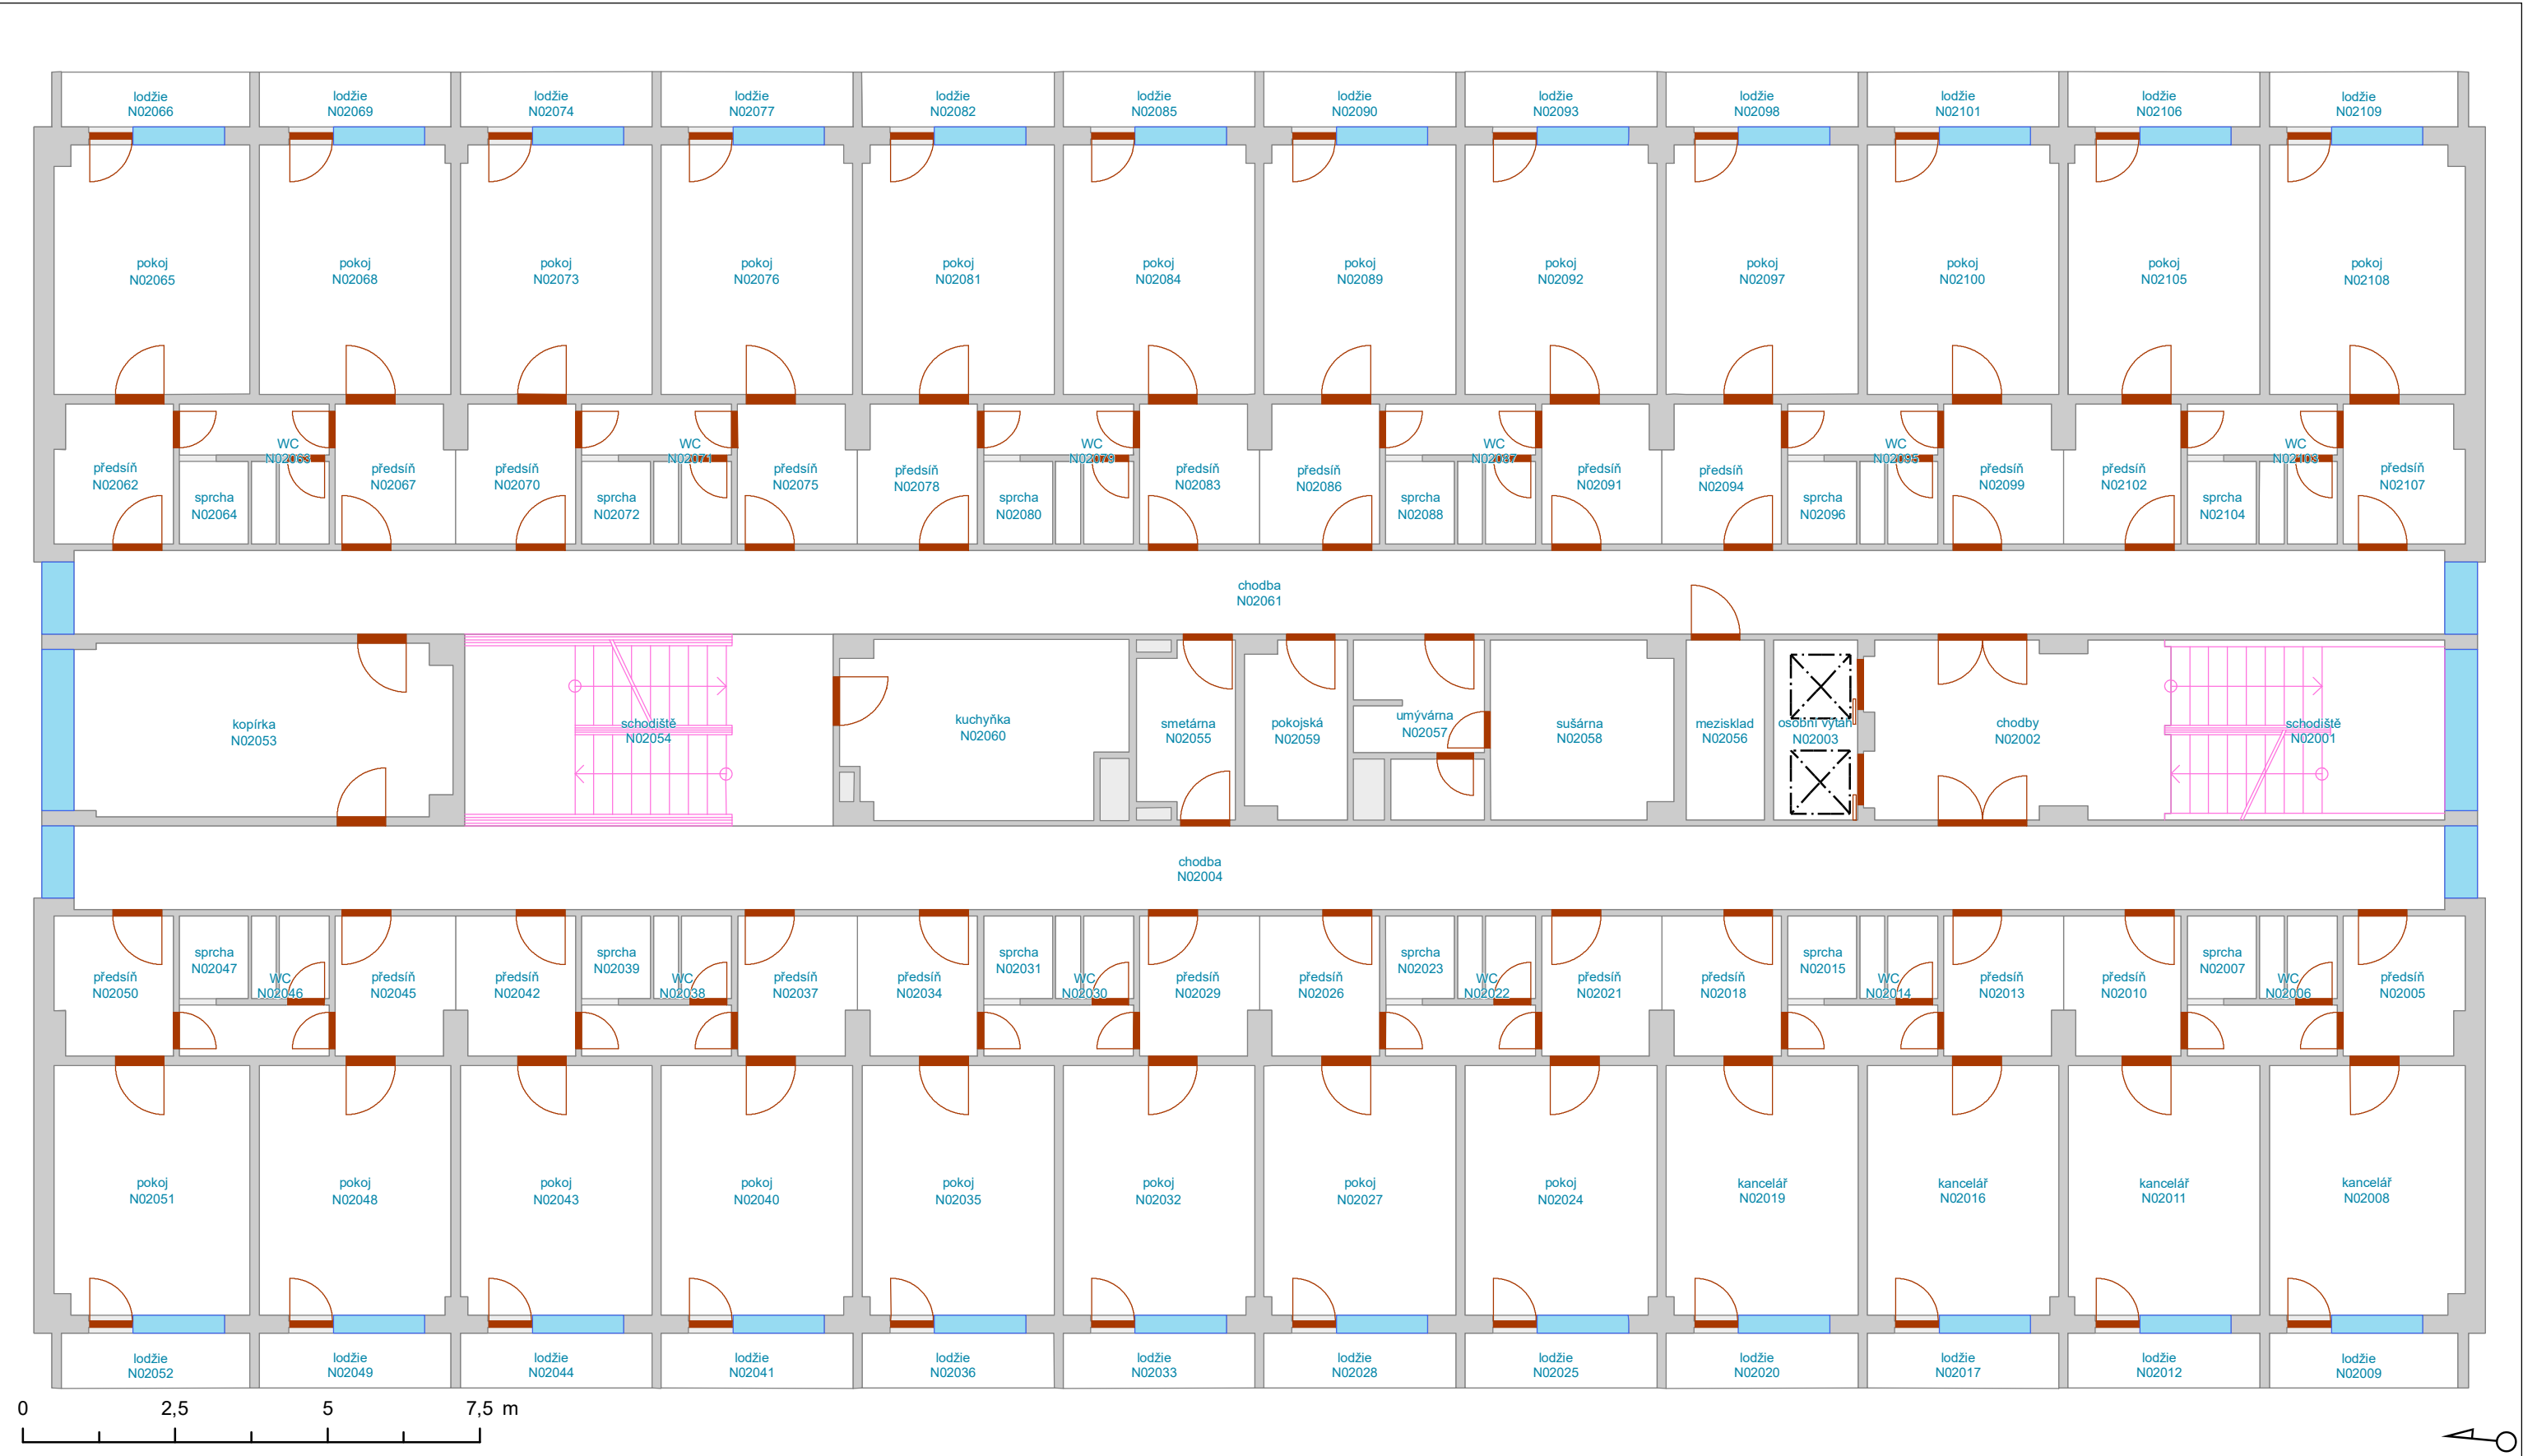

- Výtah
- Schodiště
- Otevírání dveří
- Dveřní průchod
- Okno
- Svislá konstrukce
- Místnost
- Podlaží

Export provedl:  
uživatel 187793  
19.5.2023


Vypracoval:  
Oddělení facility managementu  
SUKB MU, Brno, květen 2023



PASPORT - BNB01N03

Správa kolejí a menz - Kounicova 50  
3. nadzemní podlaží

Masarykova univerzita negarantuje aktuálnost nebo úplnost exportovaných dat ani jejich obsahovou či formální správnost a nenese odpovědnost za důsledky vzniklé v souvislosti s použitím exportovaných dat.  
Uživatel tímto bere na vědomí, že exportované údaje jsou orientační povahy a neslouží jako potvrzení aktuálního stavu.  
Za účelem ověření aktuálního stavu vždy kontaktujte správce budovy (případně technologie) či jinou odpovědnou osobu.

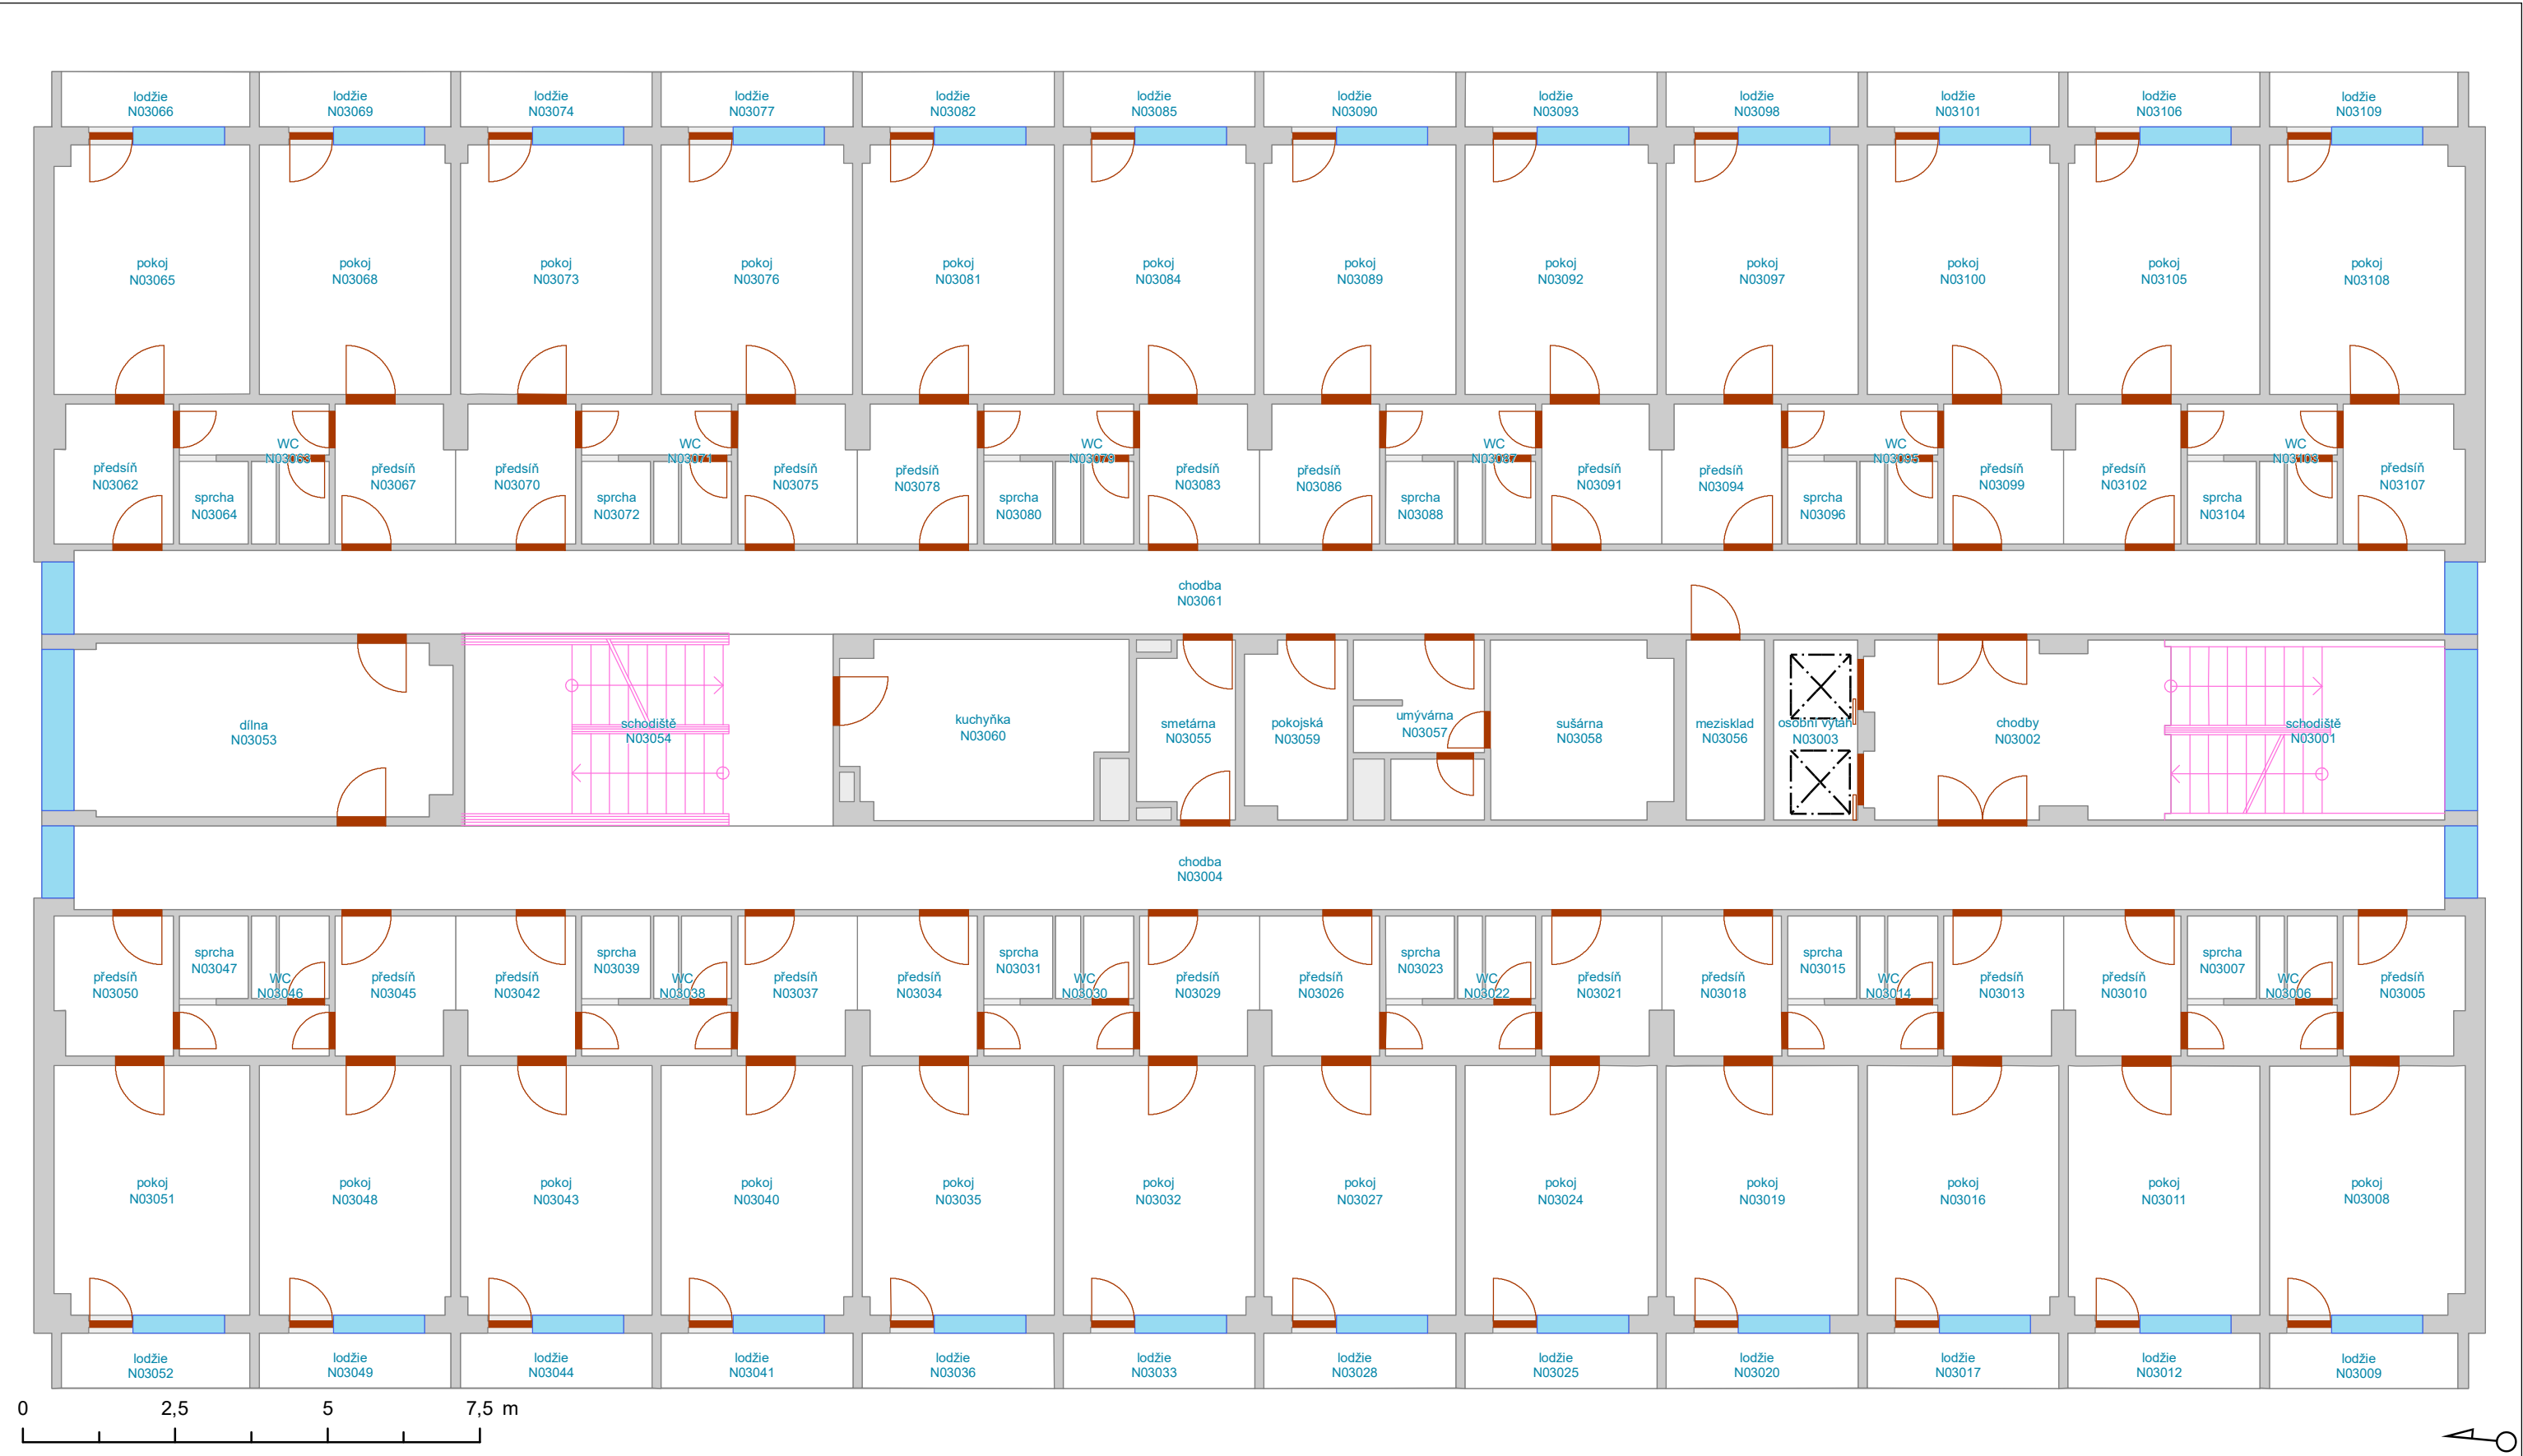

- Výtah

— Schodiště

— Otevírání dveří

— Dveřní průchod
- Okno

Svislá konstrukce

Místnost

Podlaží

Export provedl:  
uživatel 187793  
19.5.2023


Vypracoval:  
Oddělení facility managementu  
SUKB MU, Brno, květen 2023



PASPORT - BNB01N04

Správa kolejí a menz - Kounicova 50  
4. nadzemní podlaží

Masarykova univerzita negarantuje aktuálnost nebo úplnost exportovaných dat ani jejich obsahovou či formální správnost a nenese odpovědnost za důsledky vzniklé v souvislosti s použitím exportovaných dat.  
Uživatel tímto bere na vědomí, že exportované údaje jsou orientační povahy a neslouží jako potvrzení aktuálního stavu.  
Za účelem ověření aktuálního stavu vždy kontaktujte správce budovy (případně technologie) či jinou odpovědnou osobu.

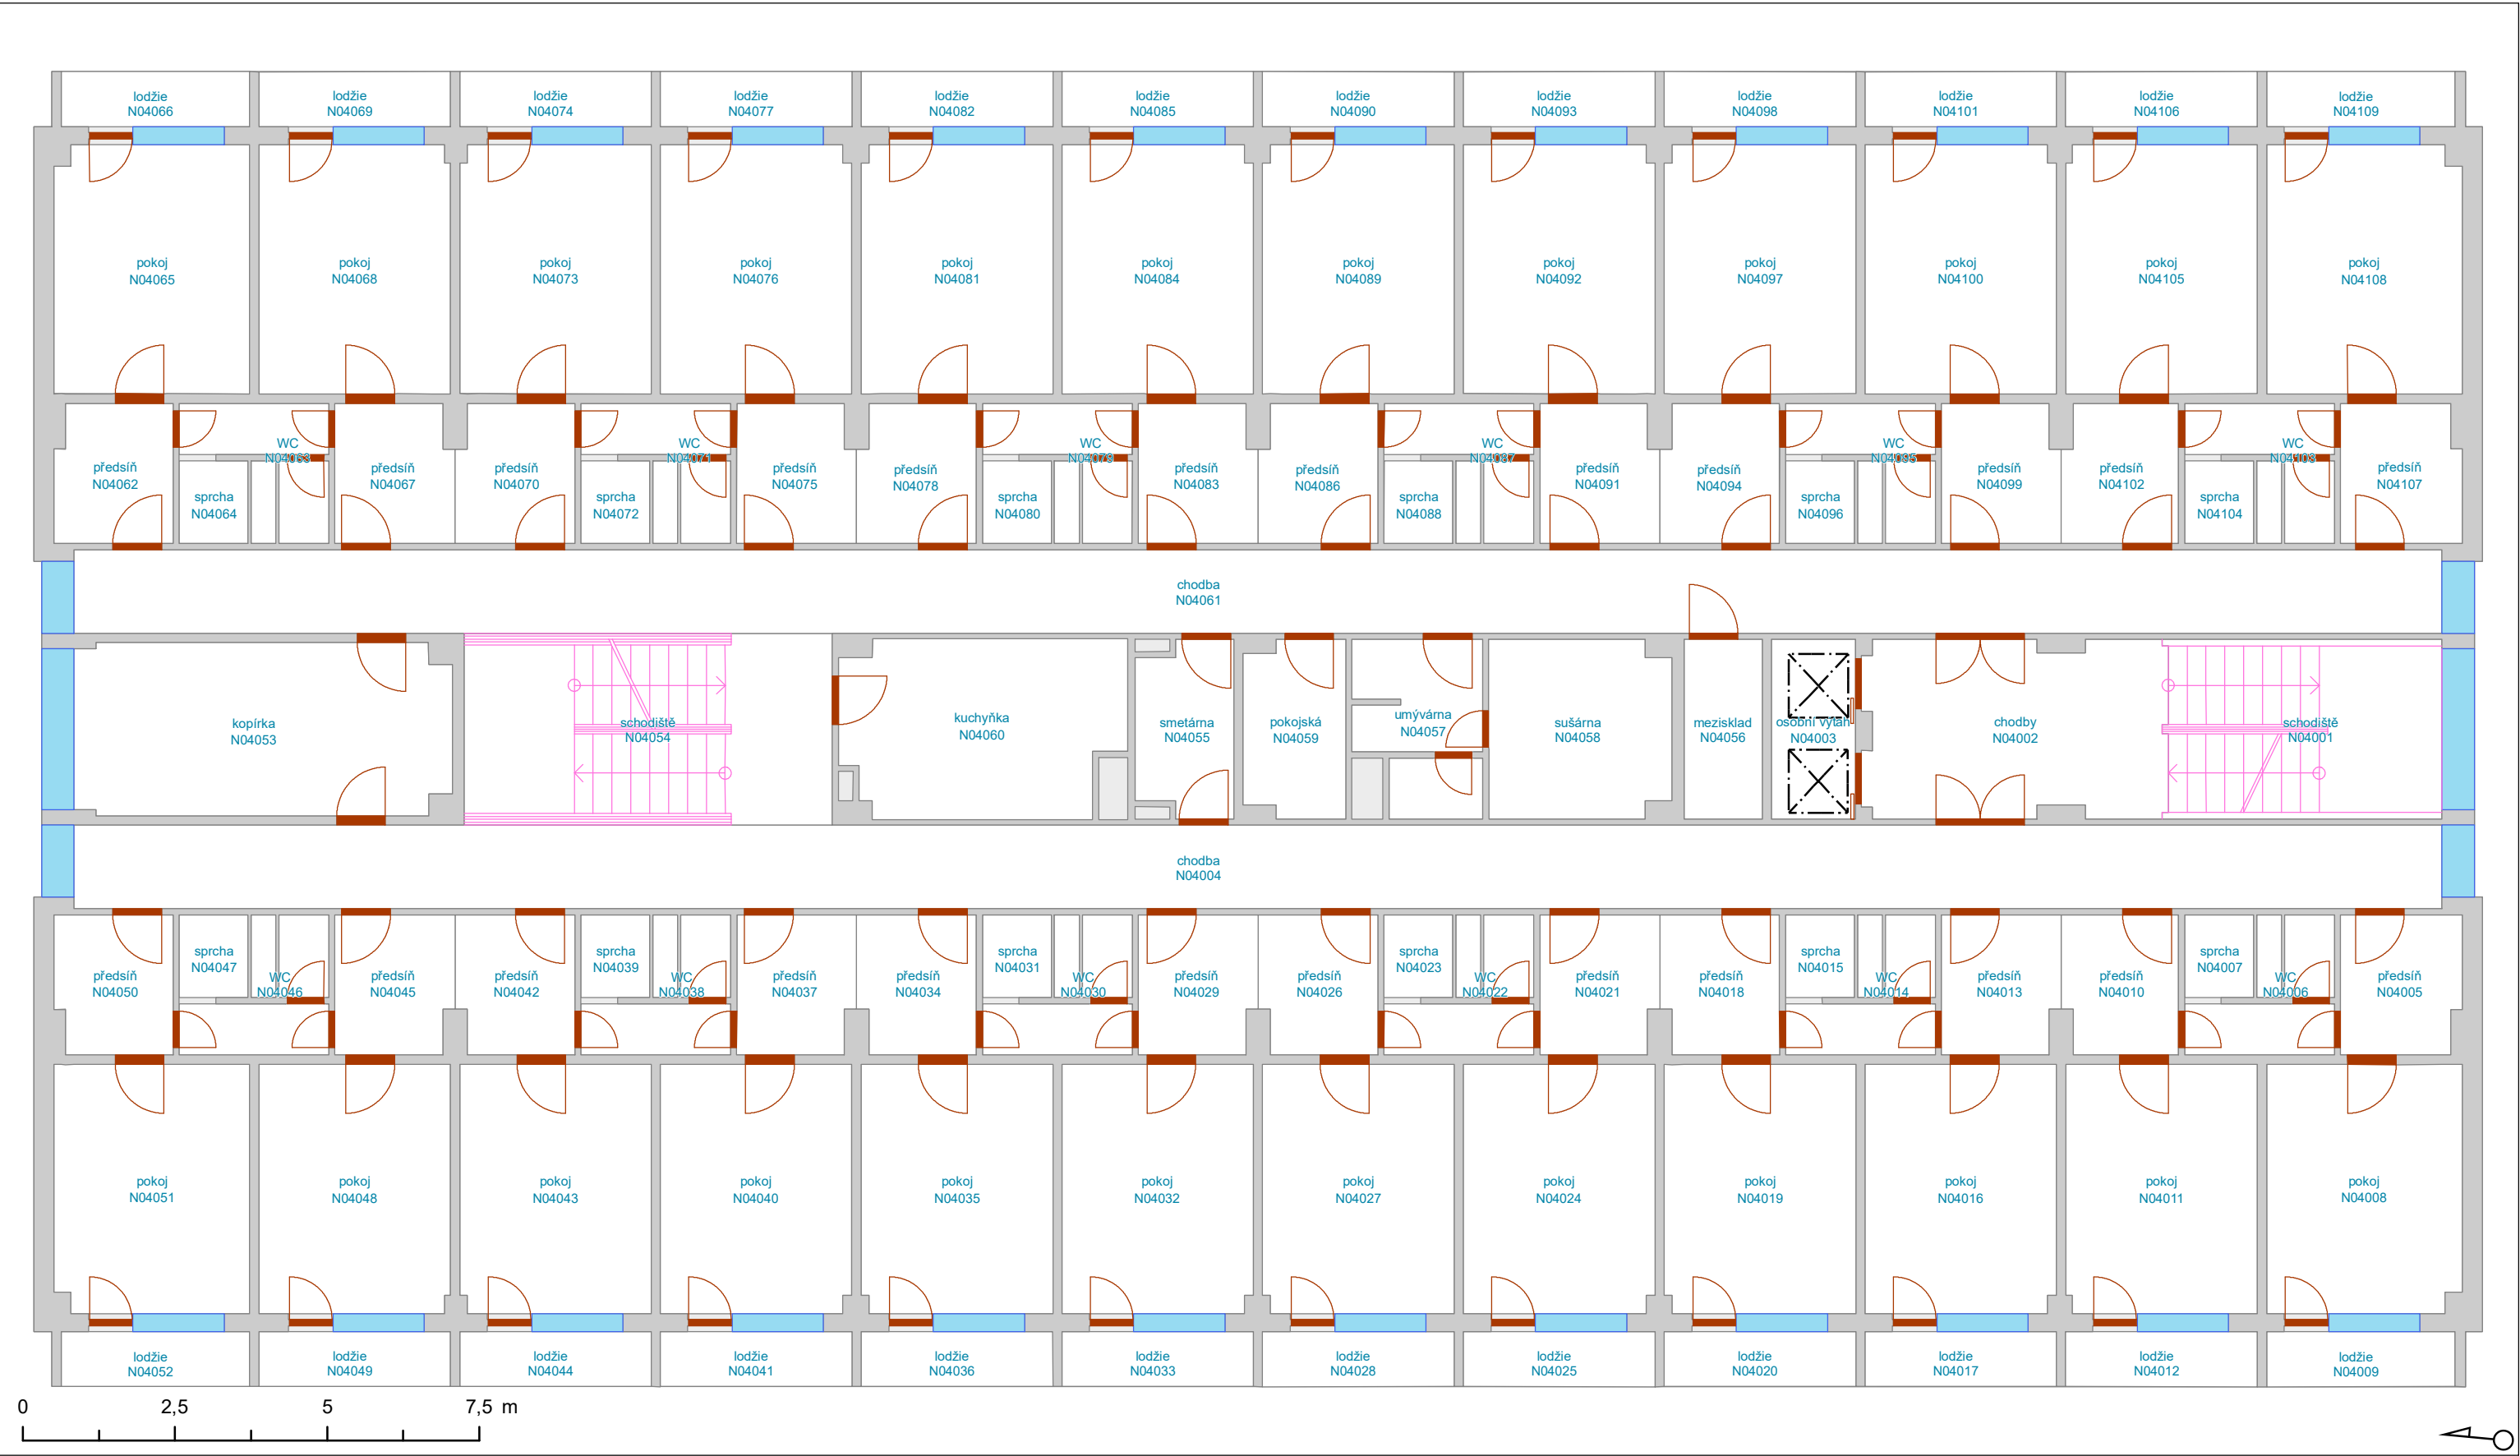

- Výťah

— Schodiště

— Otevírání dveří

— Dveřní průchod
- Okno

Svislá konstrukce

Místnost

Podlaží

Export provedl:  
uživatel 187793  
19.5.2023

Vypracoval:  
Oddělení facility managementu  
SUKB MU, Brno, květen 2023






PASPORT - BNB01N05

Správa kolejí a menz - Kounicova 50  
5. nadzemní podlaží

Masarykova univerzita negarantuje aktuálnost nebo úplnost exportovaných dat ani jejich obsahovou či formální správnost a nenese odpovědnost za důsledky vzniklé v souvislosti s použitím exportovaných dat.  
Uživatel tímto bere na vědomí, že exportované údaje jsou orientační povahy a neslouží jako potvrzení aktuálního stavu.  
Za účelem ověření aktuálního stavu vždy kontaktujte správce budovy (případně technologie) či jinou odpovědnou osobu.

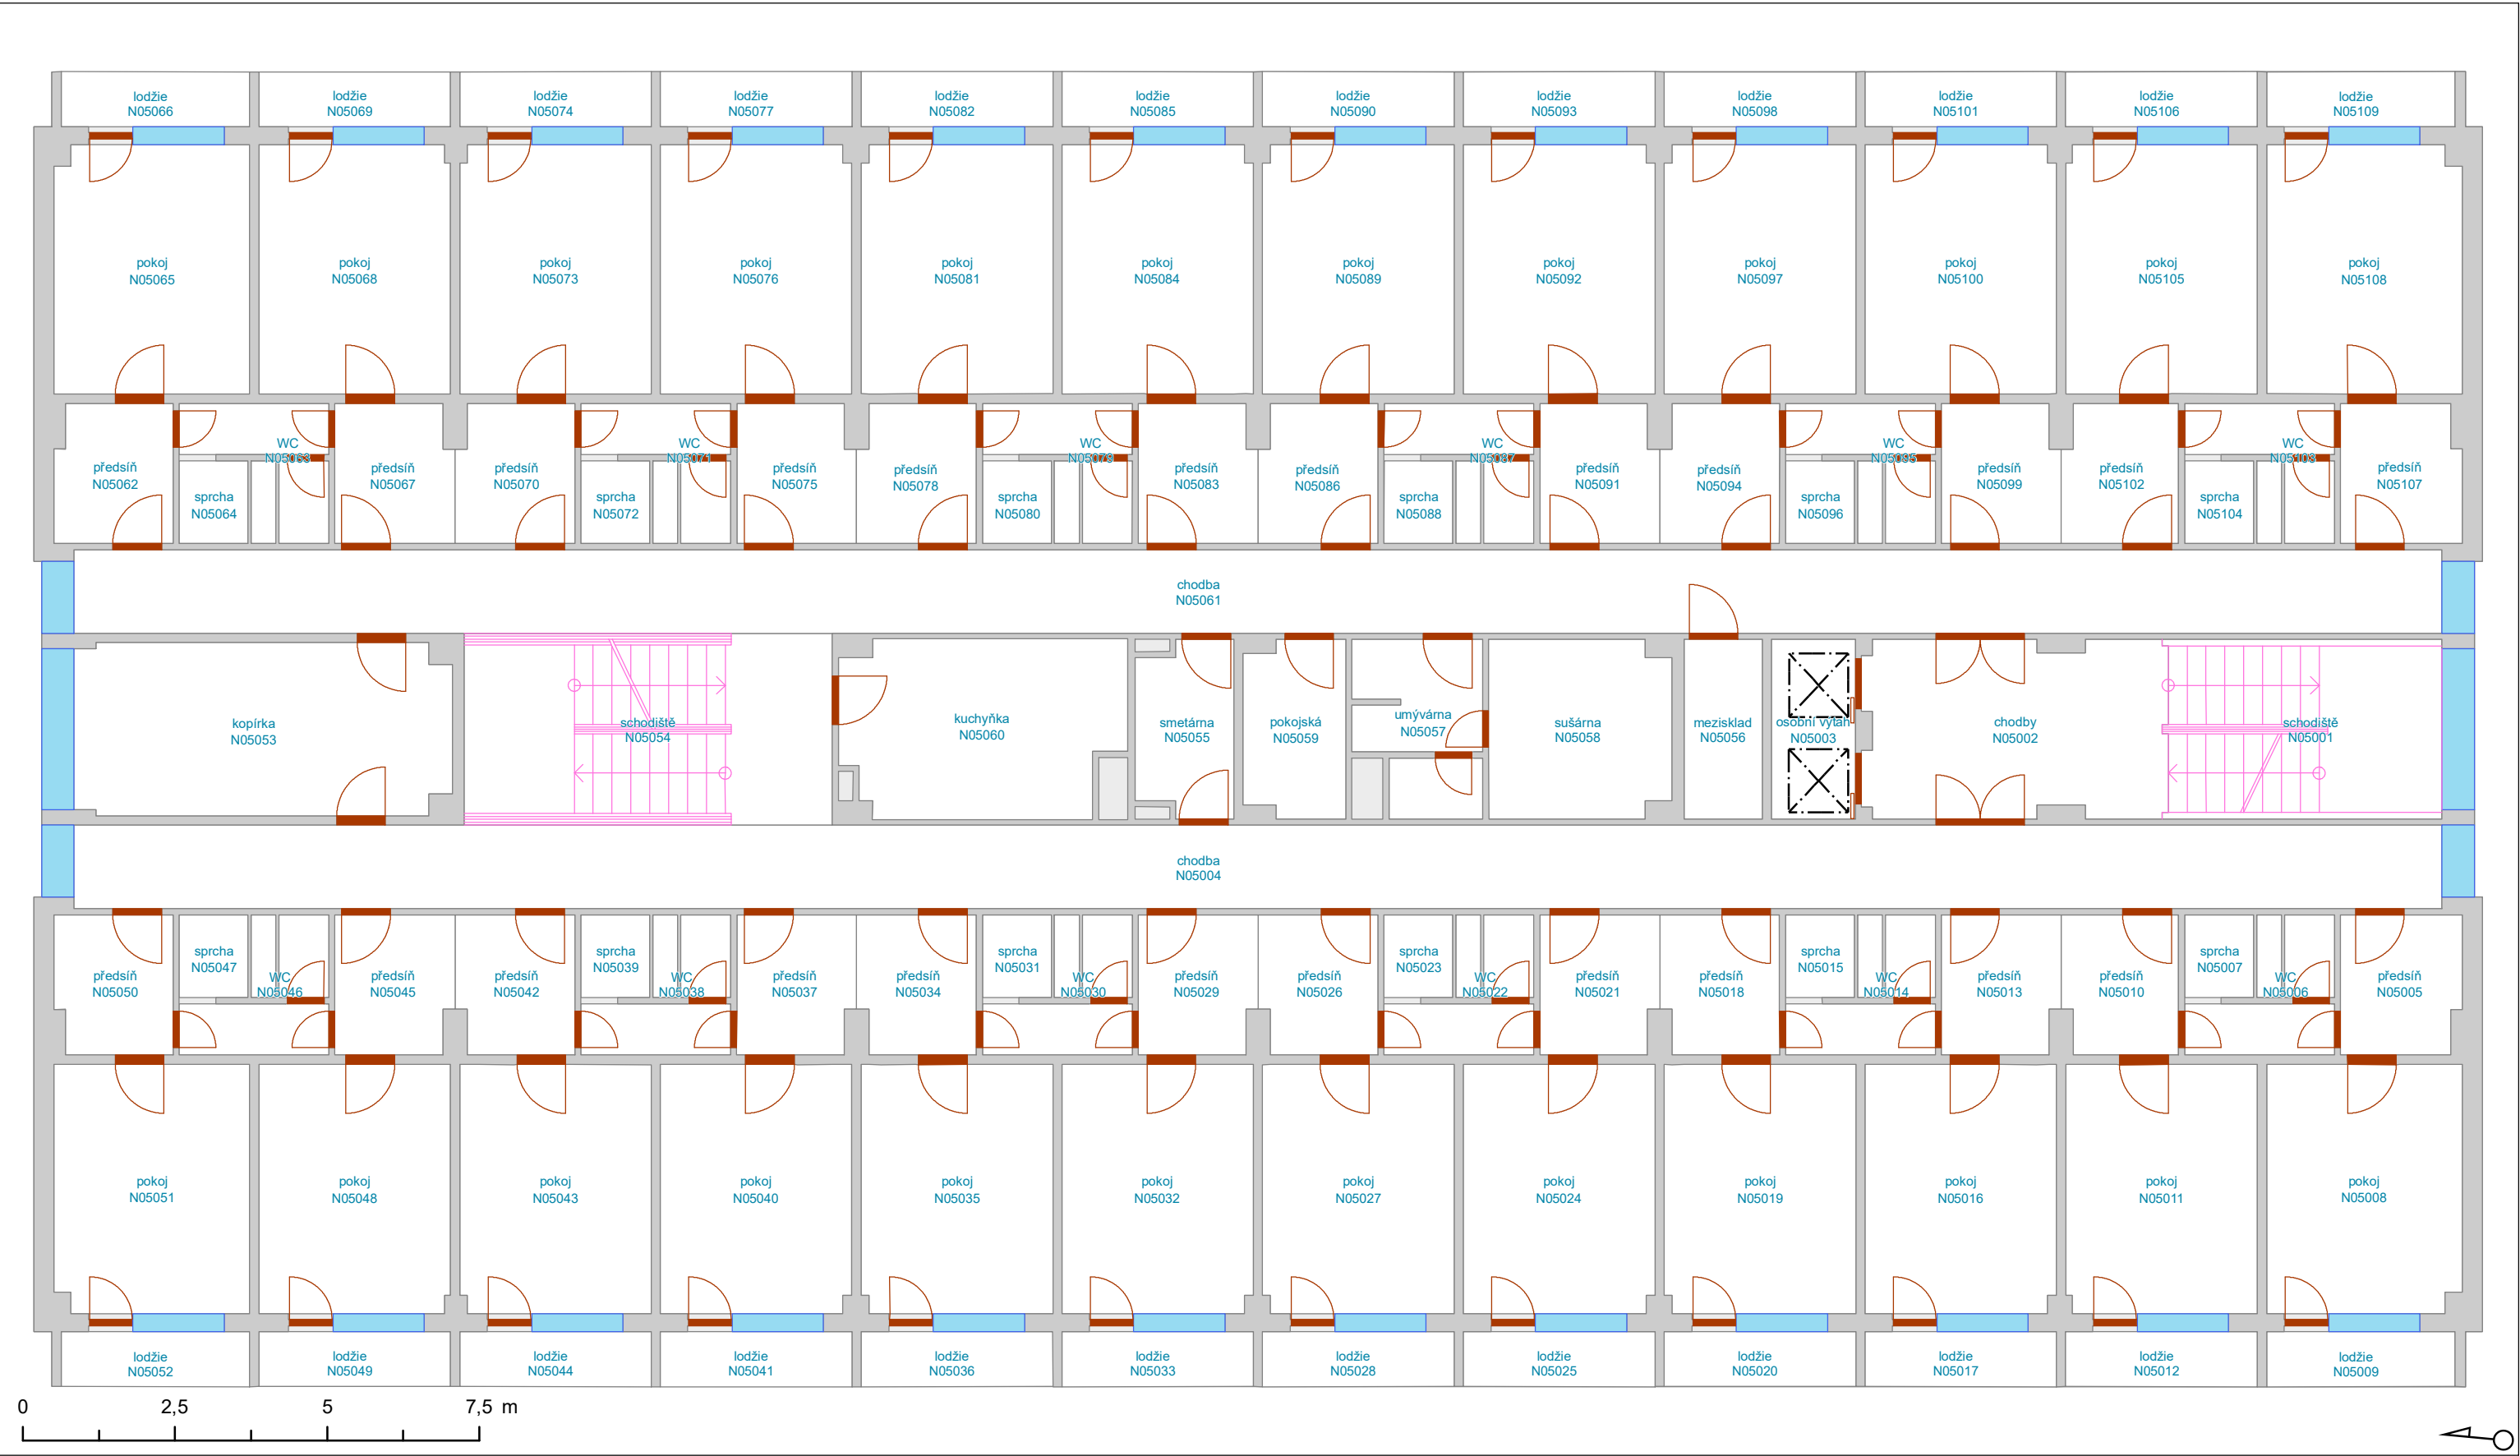

- Výtah
- Schodiště
- Otevírání dveří
- Dveřní průchod
- Okno
- Svislá konstrukce
- Místnost
- Podlaží

Export provedl:  
uživatel 187793  
19.5.2023


Vypracoval:  
Oddělení facility managementu  
SUKB MU, Brno, květen 2023



PASPORT - BNB01N06

Správa kolejí a menz - Kounicova 50  
6. nadzemní podlaží

Masarykova univerzita negarantuje aktuálnost nebo úplnost exportovaných dat ani jejich obsahovou či formální správnost a nenese odpovědnost za důsledky vzniklé v souvislosti s použitím exportovaných dat.  
Uživatel tímto bere na vědomí, že exportované údaje jsou orientační povahy a neslouží jako potvrzení aktuálního stavu.  
Za účelem ověření aktuálního stavu vždy kontaktujte správce budovy (případně technologie) či jinou odpovědnou osobu.

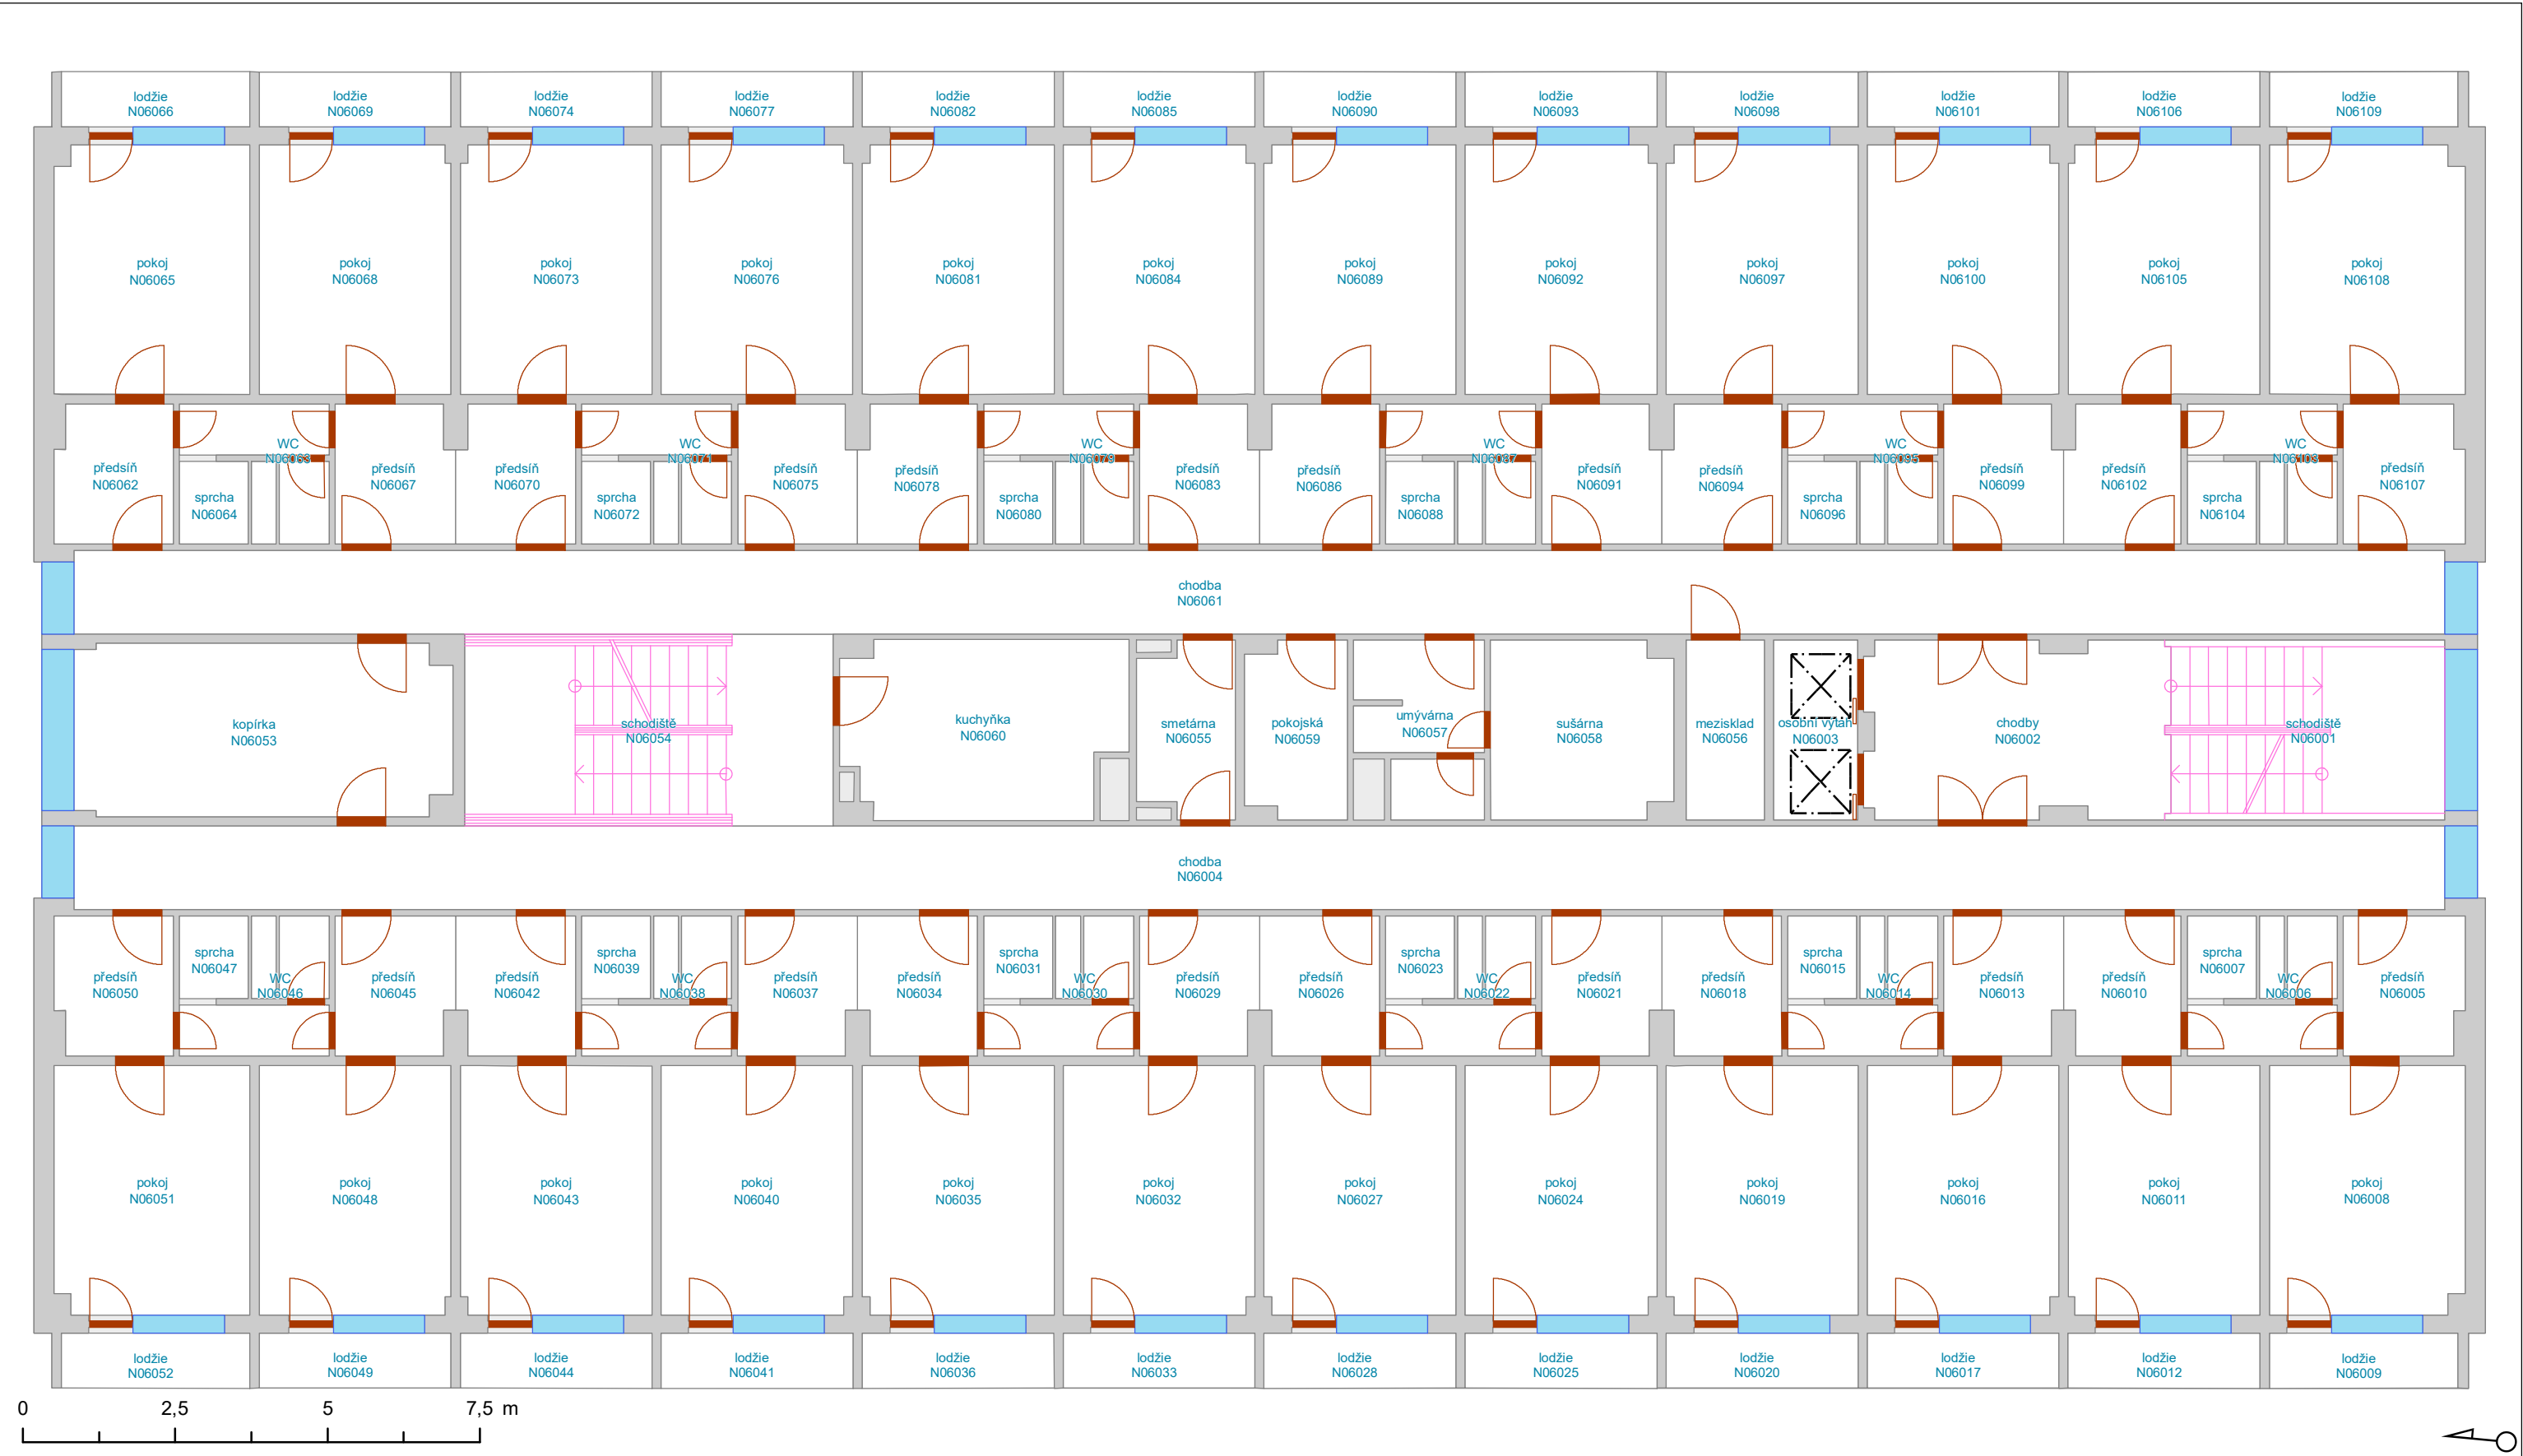

- Výtah
- Schodiště
- Otevírání dveří
- Dveřní průchod
- Okno
- Svislá konstrukce
- Místnost
- Podlaží

Export provedl:  
uživatel 187793  
19.5.2023


Vypracoval:  
Oddělení facility managementu  
SUKB MU, Brno, květen 2023



PASPORT - BNB01N07

Správa kolejí a menz - Kounicova 50  
7. nadzemní podlaží

Masarykova univerzita negarantuje aktuálnost nebo úplnost exportovaných dat ani jejich obsahovou či formální správnost a nenese odpovědnost za důsledky vzniklé v souvislosti s použitím exportovaných dat.  
Uživatel tímto bere na vědomí, že exportované údaje jsou orientační povahy a neslouží jako potvrzení aktuálního stavu.  
Za účelem ověření aktuálního stavu vždy kontaktujte správce budovy (případně technologie) či jinou odpovědnou osobu.

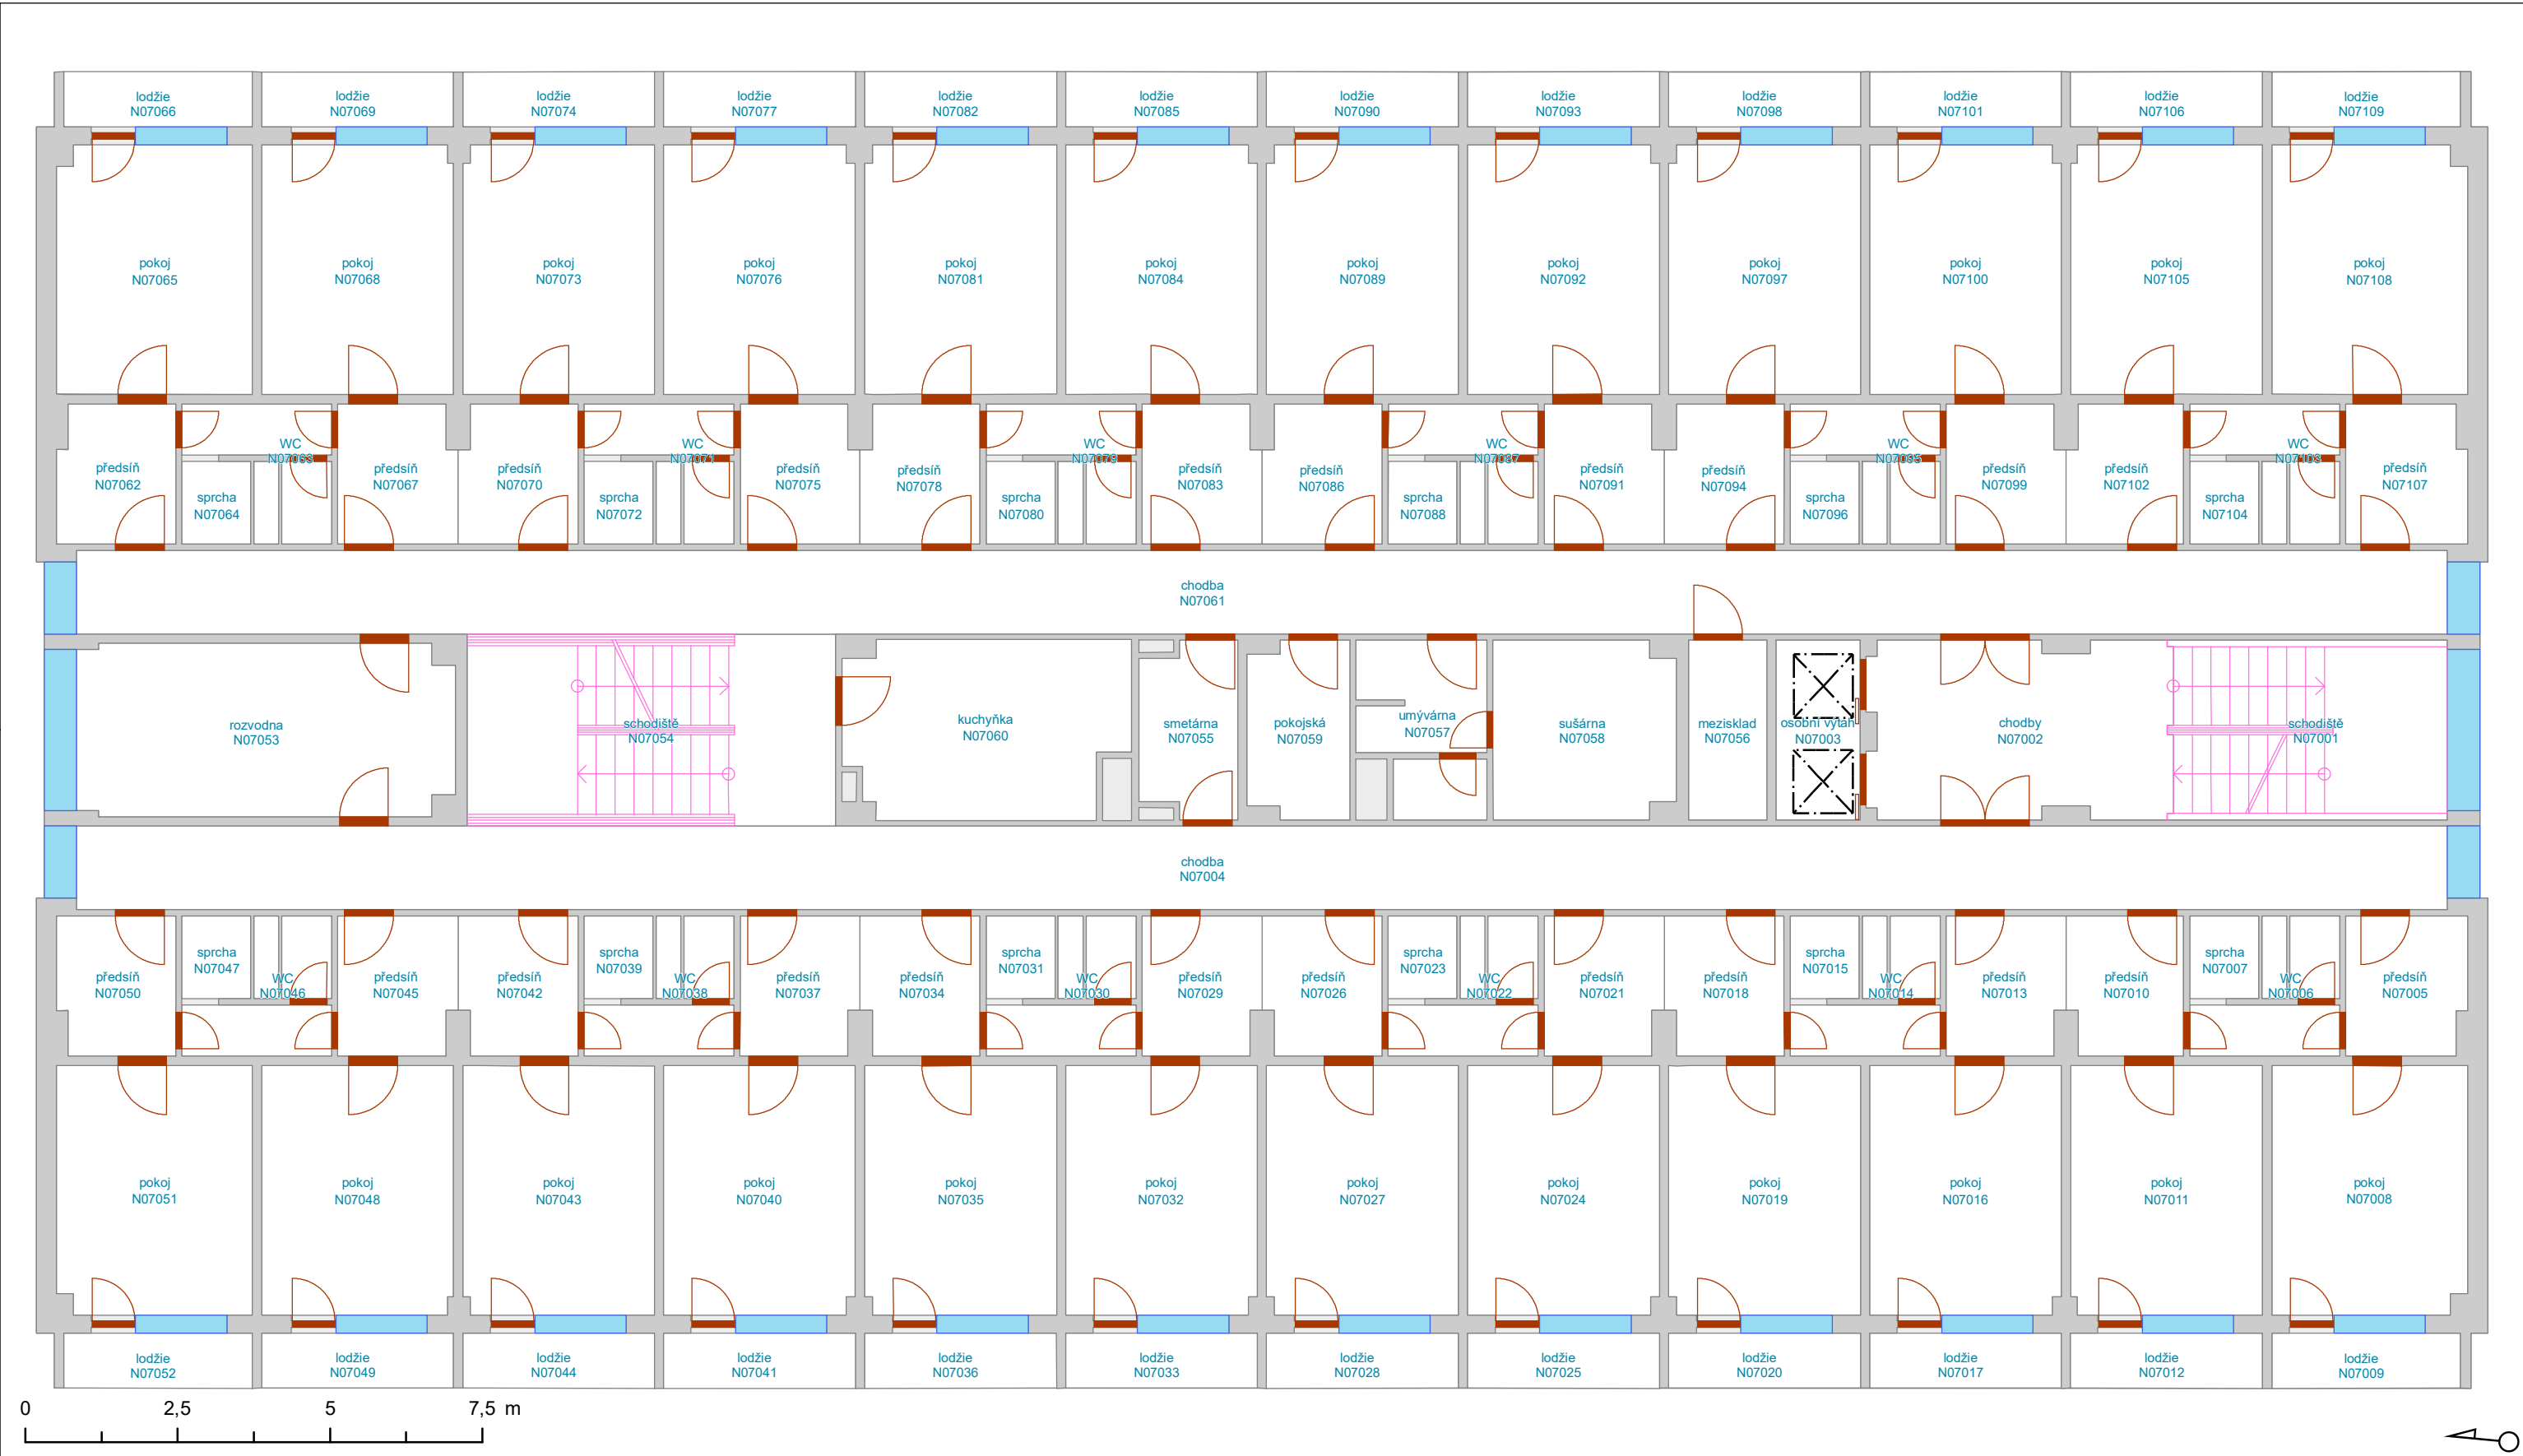

- Výtah
- Schodiště
- Otevírání dveří
- Dveřní průchod
- Okno
- Svislá konstrukce
- Místnost
- Podlaží

Export provedl:  
uživatel 187793  
19.5.2023


Vypracoval:  
Oddělení facility managementu  
SUKB MU, Brno, květen 2023



PASPORT - BNB01N08

Správa kolejí a menz - Kounicova 50  
8. nadzemní podlaží

Masarykova univerzita negarantuje aktuálnost nebo úplnost exportovaných dat ani jejich obsahovou či formální správnost a nenese odpovědnost za důsledky vzniklé v souvislosti s použitím exportovaných dat.  
Uživatel tímto bere na vědomí, že exportované údaje jsou orientační povahy a neslouží jako potvrzení aktuálního stavu.  
Za účelem ověření aktuálního stavu vždy kontaktujte správce budovy (případně technologie) či jinou odpovědnou osobu.

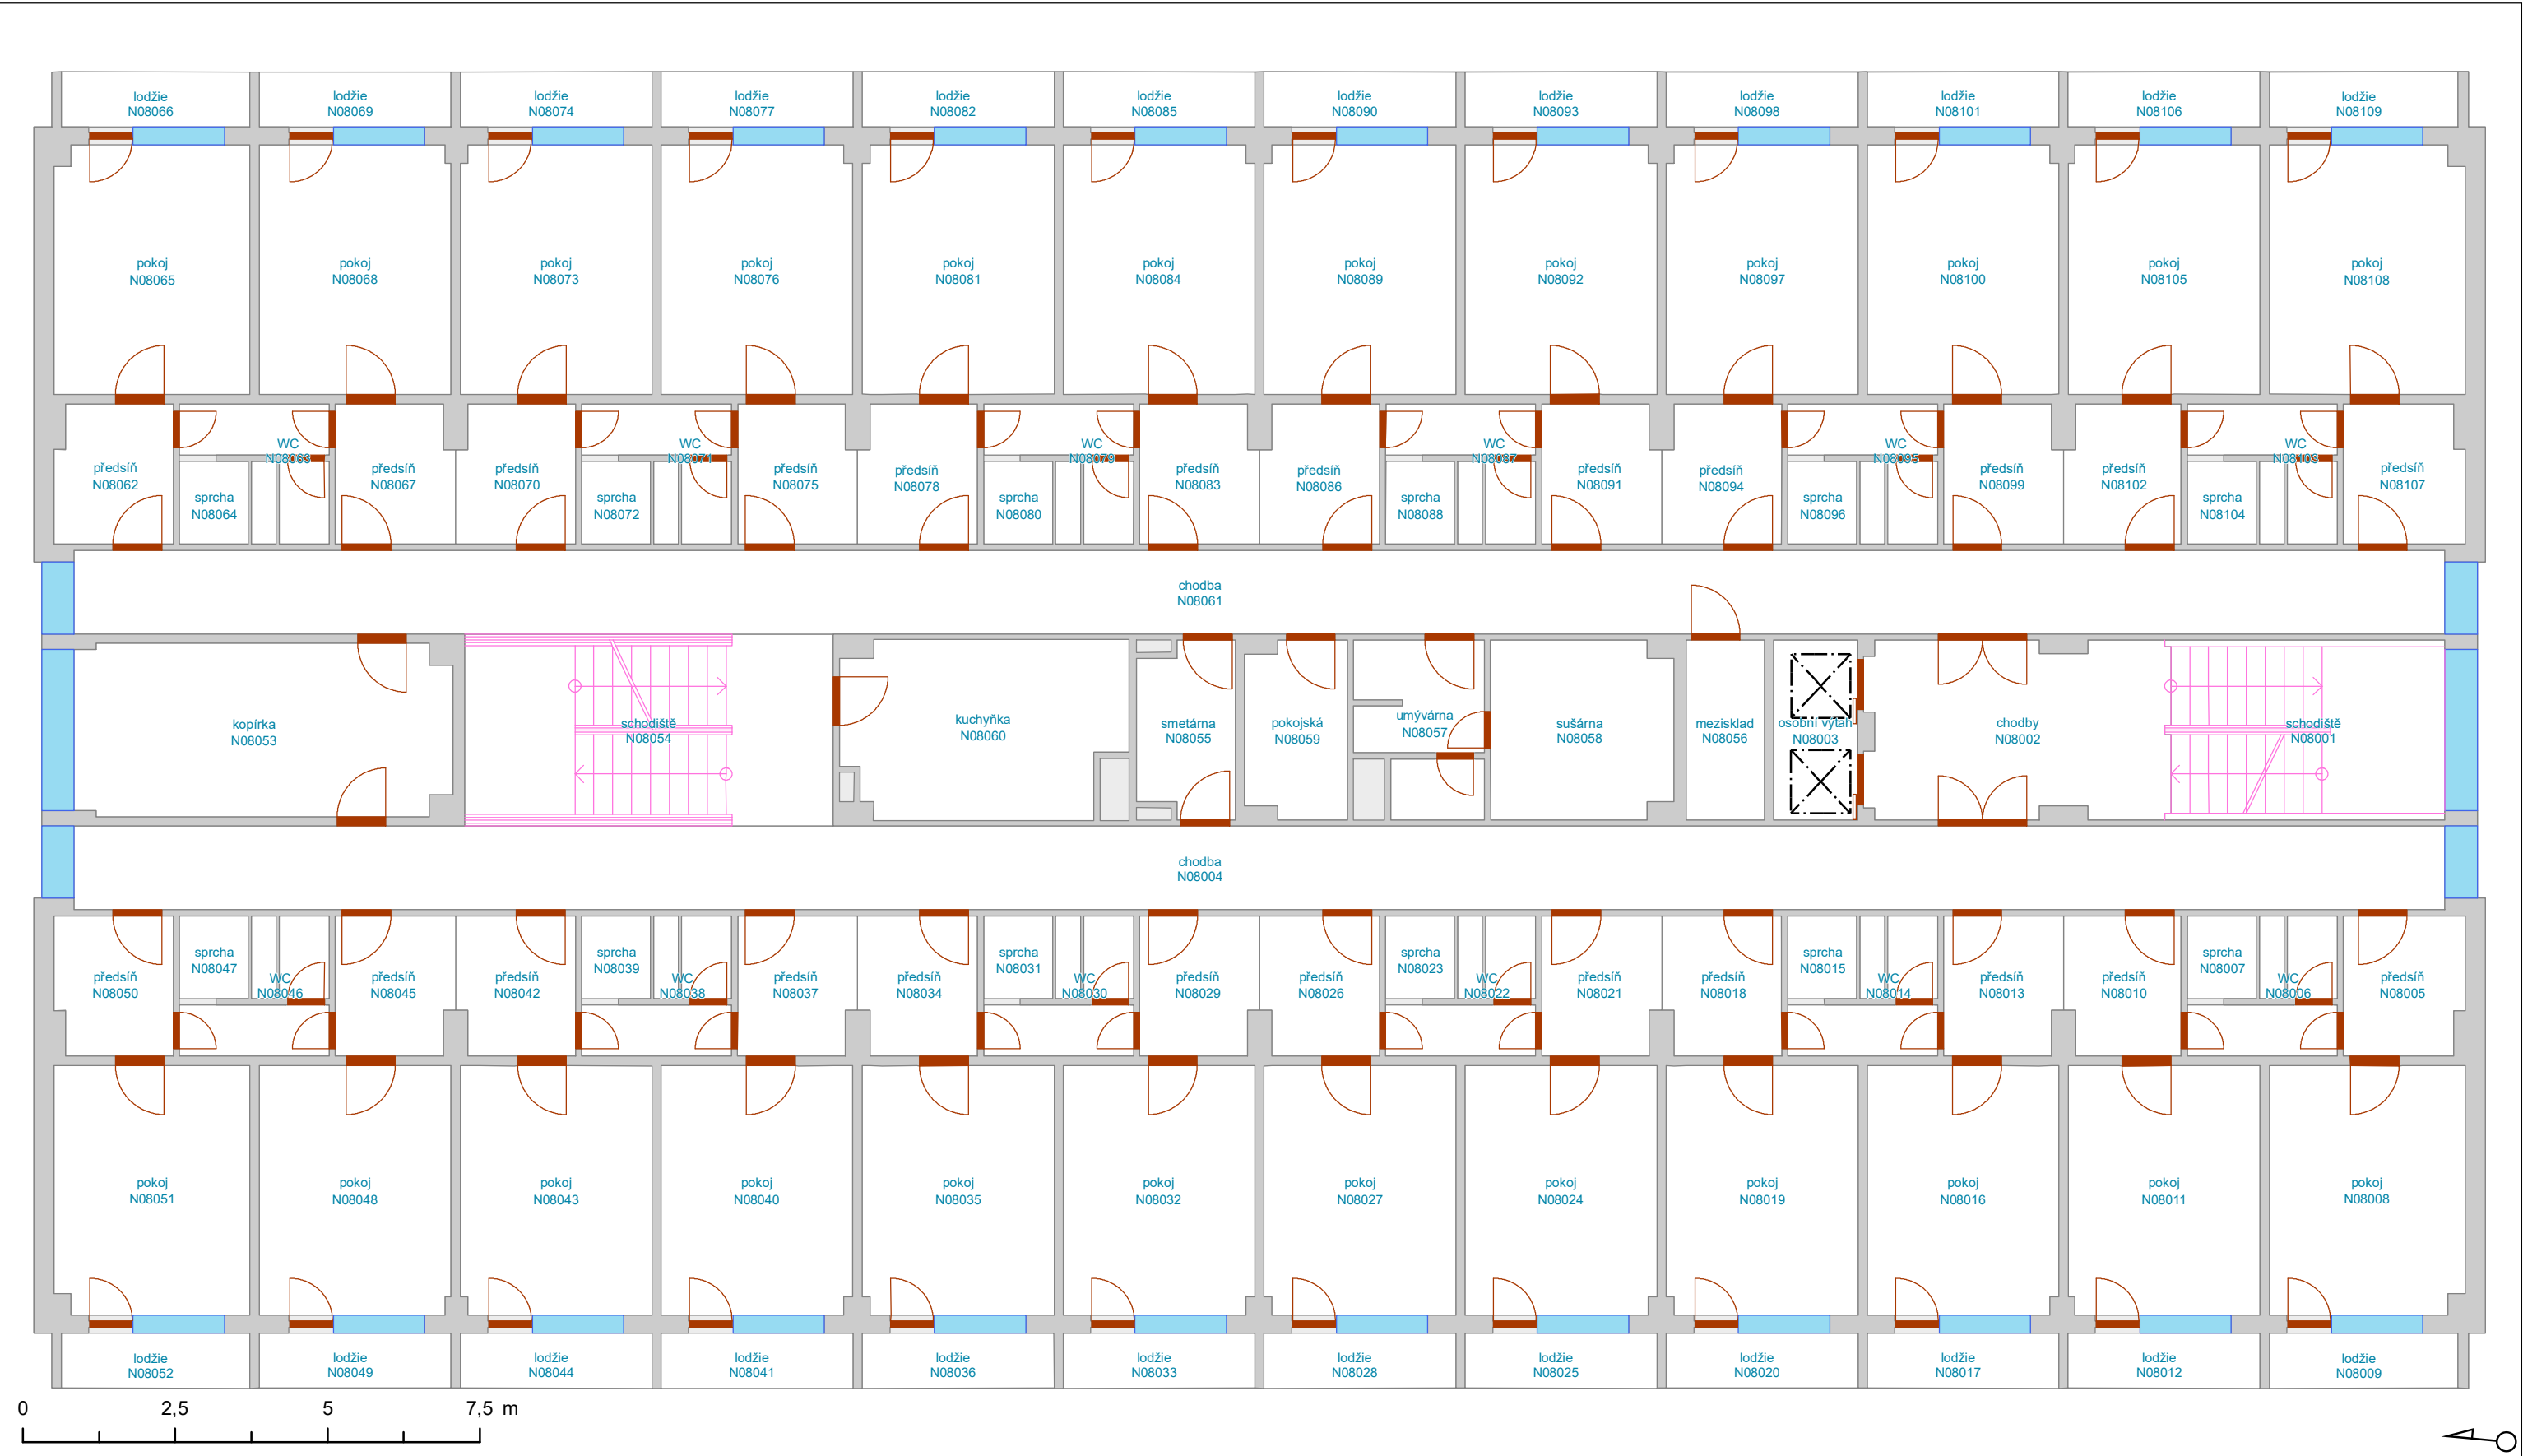

- Výtah
- Schodiště
- Otevírání dveří
- Dveřní průchod
- Okno
- Svislá konstrukce
- Místnost
- Podlaží

Export provedl:  
uživatel 187793  
19.5.2023


Vypracoval:  
Oddělení facility managementu  
SUKB MU, Brno, květen 2023



PASPORT - BNB01N09

Správa kolejí a menz - Kounicova 50  
9. nadzemní podlaží

Masarykova univerzita negarantuje aktuálnost nebo úplnost exportovaných dat ani jejich obsahovou či formální správnost a nenese odpovědnost za důsledky vzniklé v souvislosti s použitím exportovaných dat.  
Uživatel tímto bere na vědomí, že exportované údaje jsou orientační povahy a neslouží jako potvrzení aktuálního stavu.  
Za účelem ověření aktuálního stavu vždy kontaktujte správce budovy (případně technologie) či jinou odpovědnou osobu.

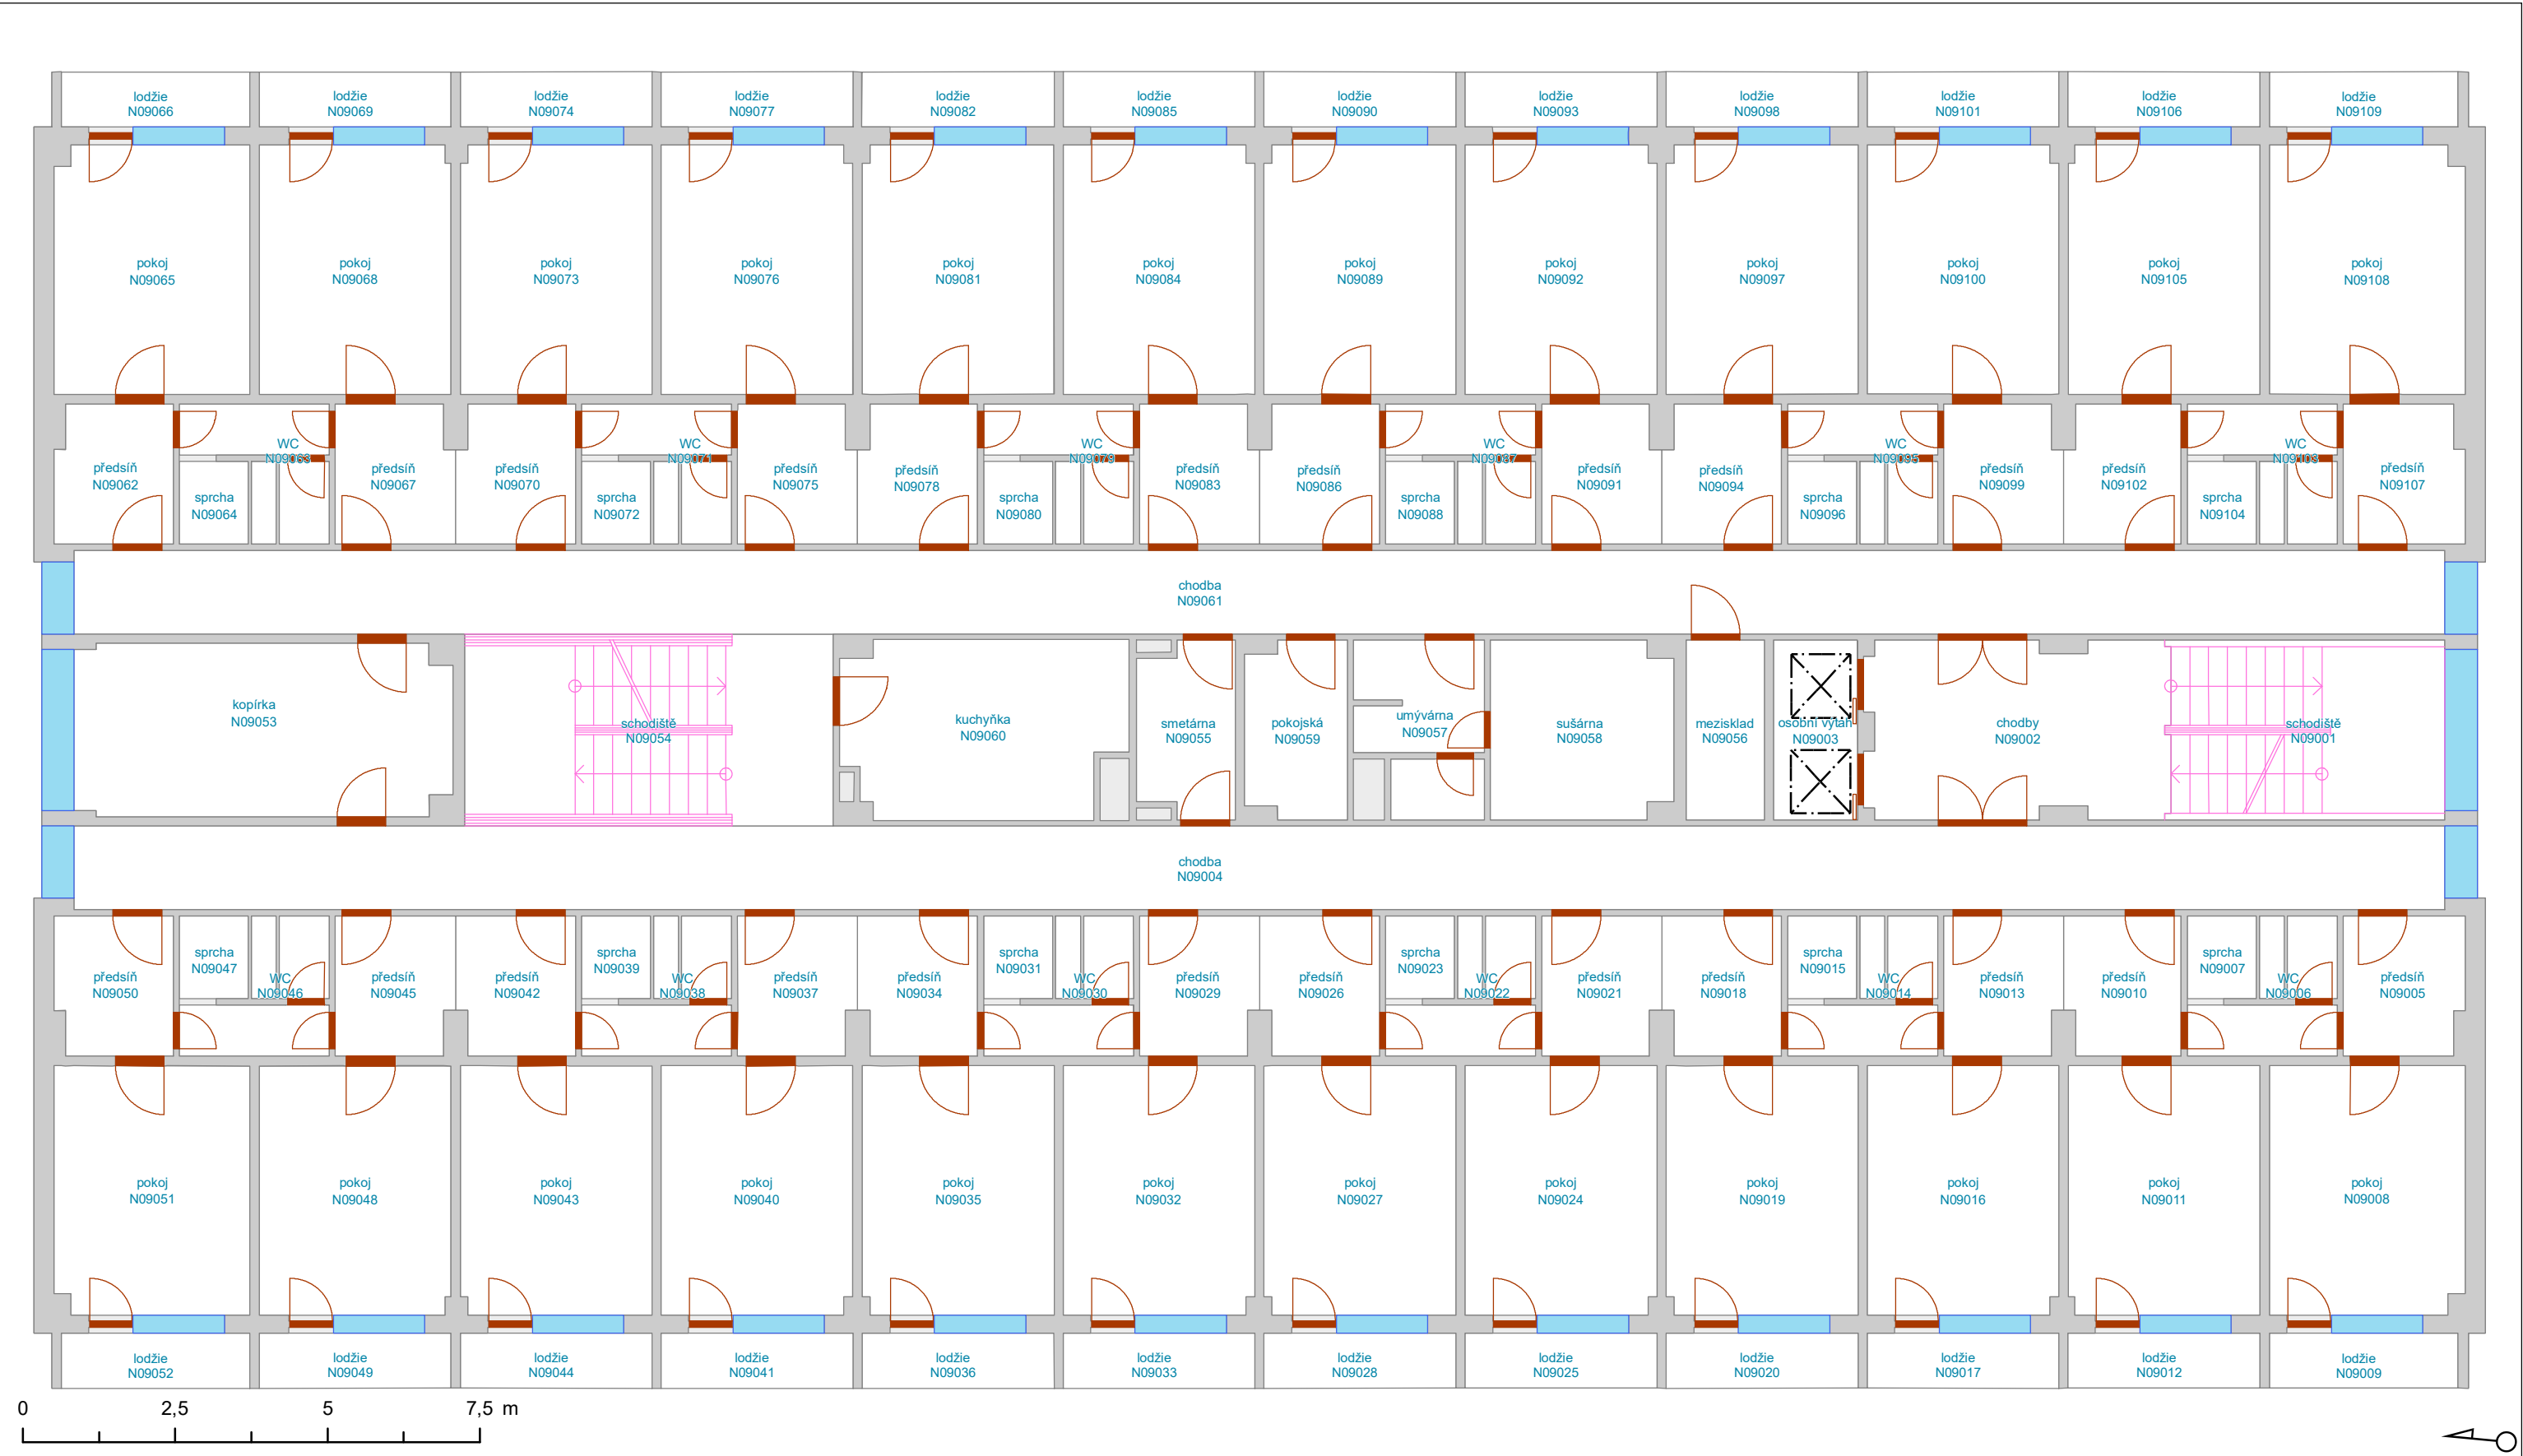

- Výtah

Schodiště

Otevírání dveří

Dveřní průchod
- Okno

Svislá konstrukce

Místnost

Podlaží

Export provedl:  
uživatel 187793  
19.5.2023


Vypracoval:  
Oddělení facility managementu  
SUKB MU, Brno, květen 2023



PASPORT - BNB01N10

Správa kolejí a menz - Kounicova 50  
10. nadzemní podlaží

Masarykova univerzita negarantuje aktuálnost nebo úplnost exportovaných dat ani jejich obsahovou či formální správnost a nenese odpovědnost za důsledky vzniklé v souvislosti s použitím exportovaných dat.  
Uživatel tímto bere na vědomí, že exportované údaje jsou orientační povahy a neslouží jako potvrzení aktuálního stavu.  
Za účelem ověření aktuálního stavu vždy kontaktujte správce budovy (případně technologie) či jinou odpovědnou osobu.

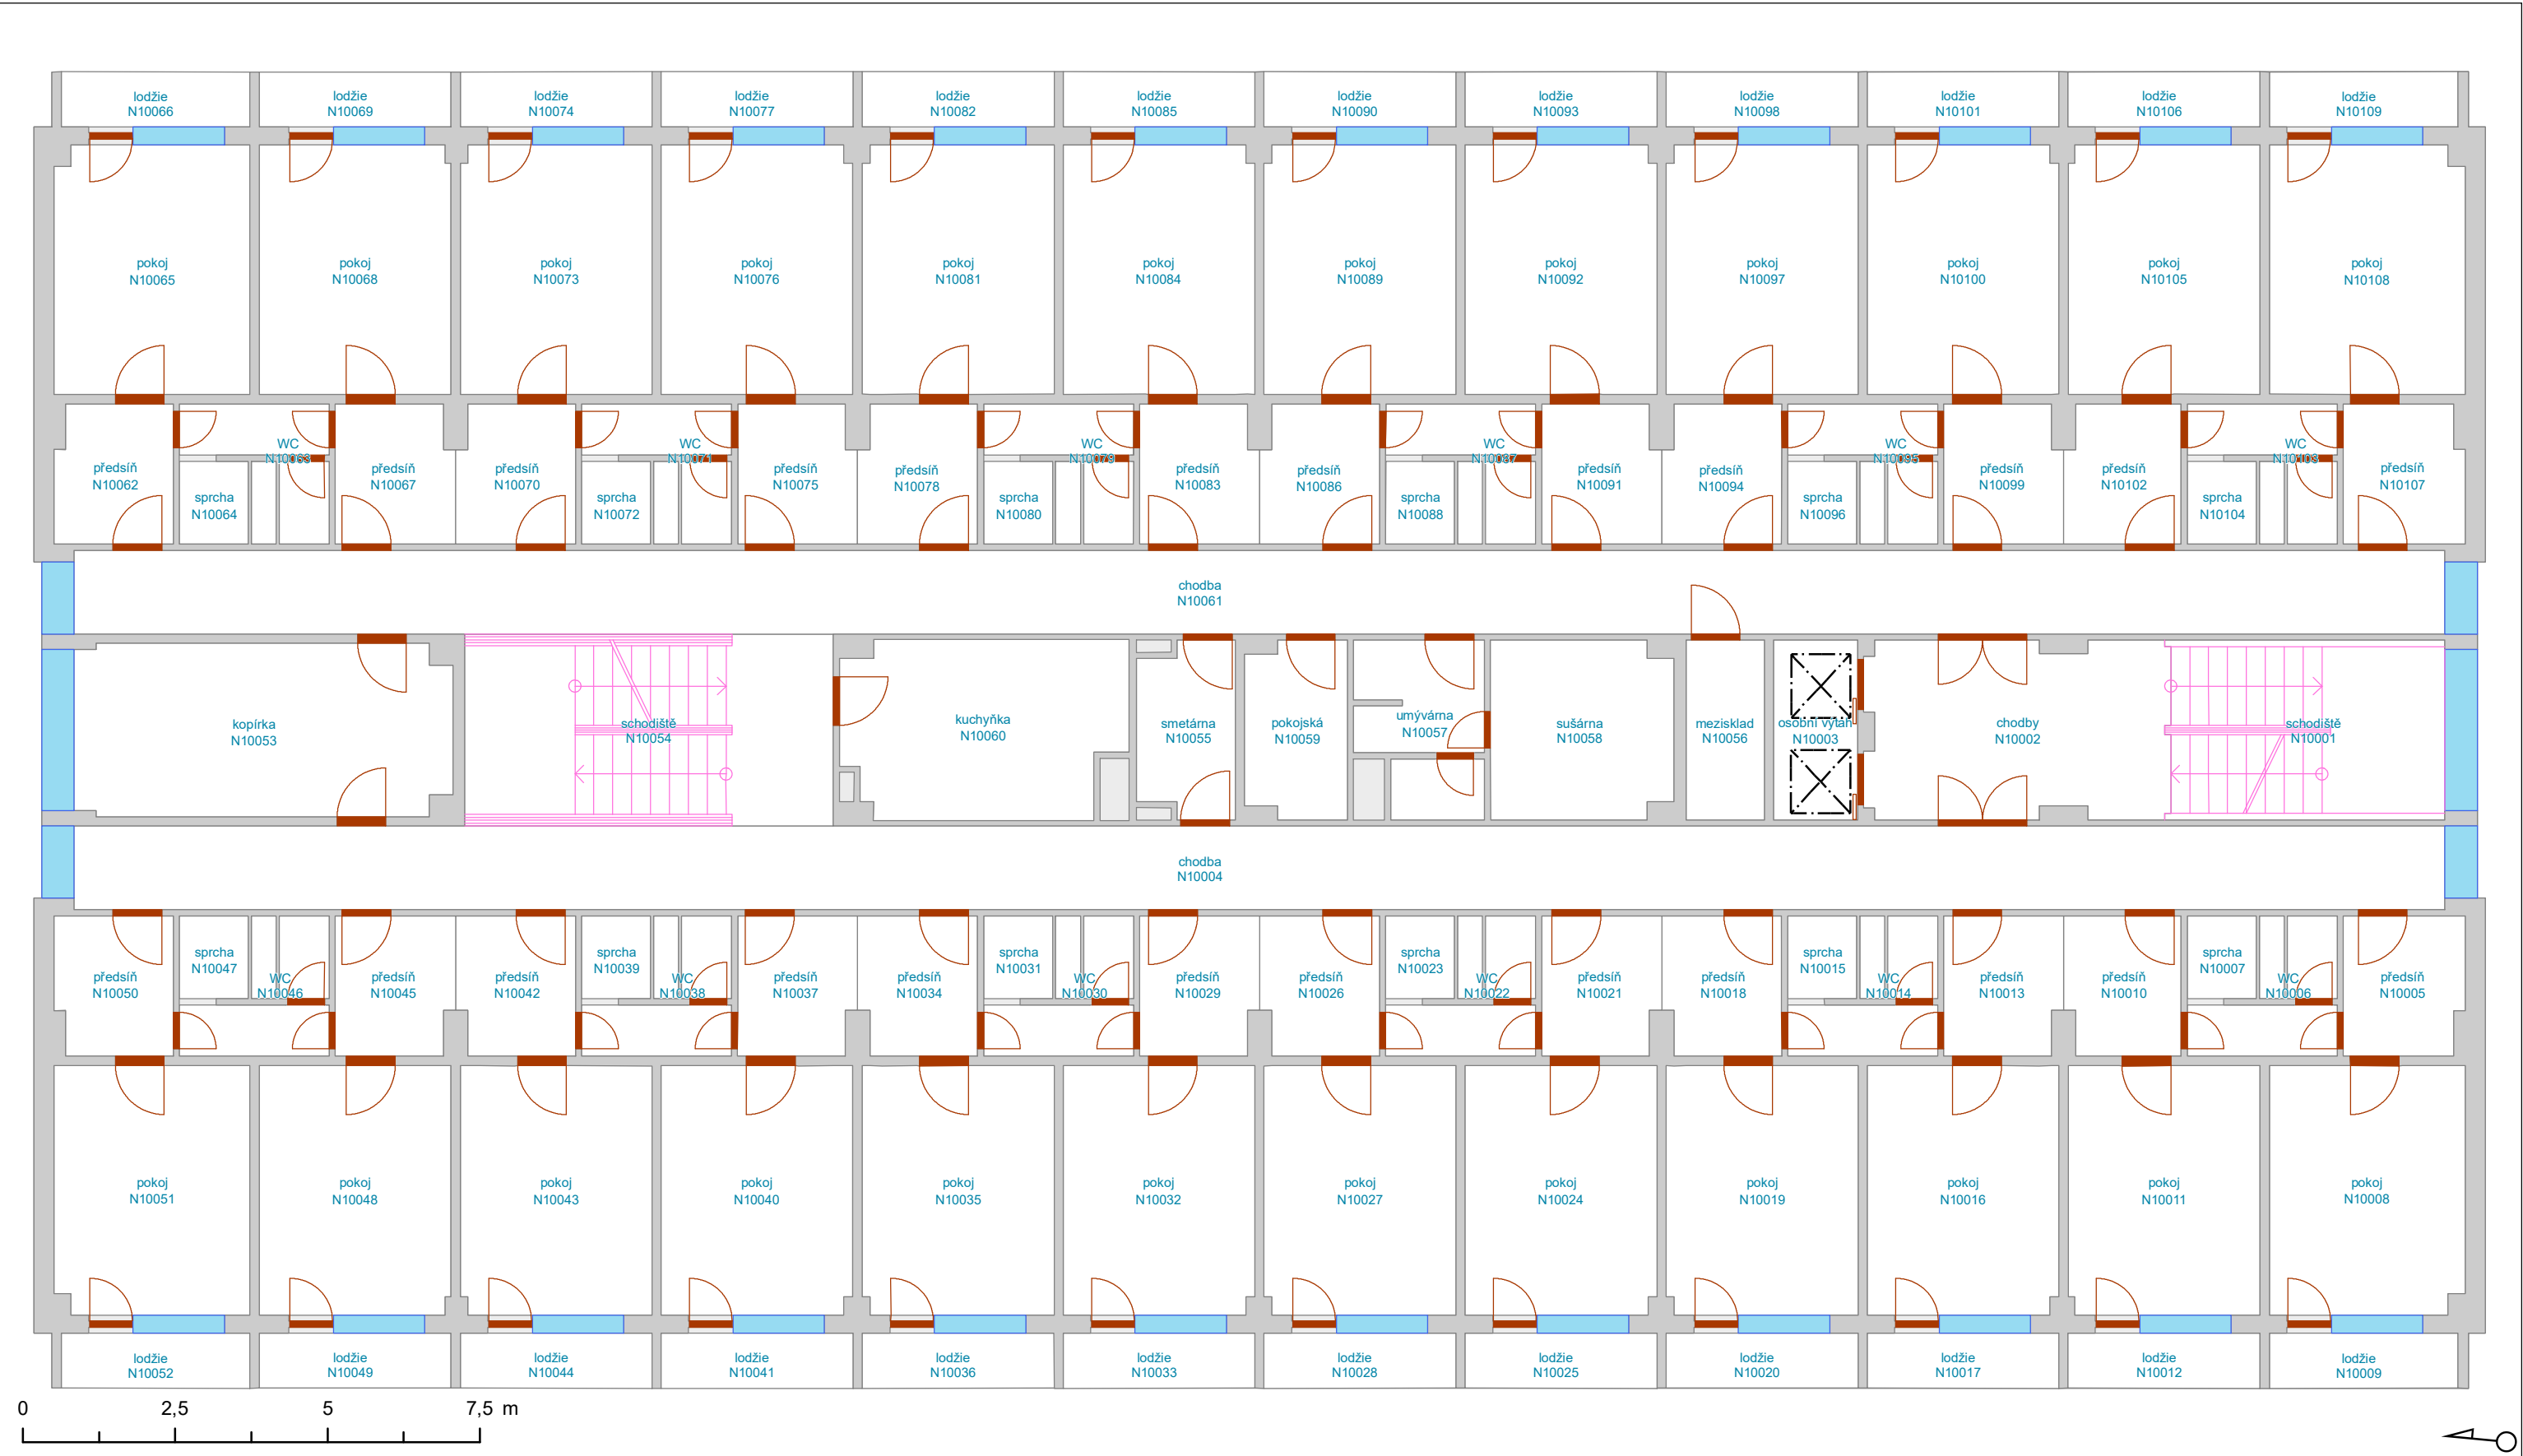

- Výtah

— Schodiště

— Otevírání dveří

— Dveřní průchod
- Okno

Svislá konstrukce

Místnost

Podlaží

Export provedl:  
uživatel 187793  
19.5.2023


Vypracoval:  
Oddělení facility managementu  
SUKB MU, Brno, květen 2023



PASPORT - BNB01N11

Správa kolejí a menz - Kounicova 50  
11. nadzemní podlaží

Masarykova univerzita negarantuje aktuálnost nebo úplnost exportovaných dat ani jejich obsahovou či formální správnost a nenese odpovědnost za důsledky vzniklé v souvislosti s použitím exportovaných dat.  
Uživatel tímto bere na vědomí, že exportované údaje jsou orientační povahy a neslouží jako potvrzení aktuálního stavu.  
Za účelem ověření aktuálního stavu vždy kontaktujte správce budovy (případně technologie) či jinou odpovědnou osobu.

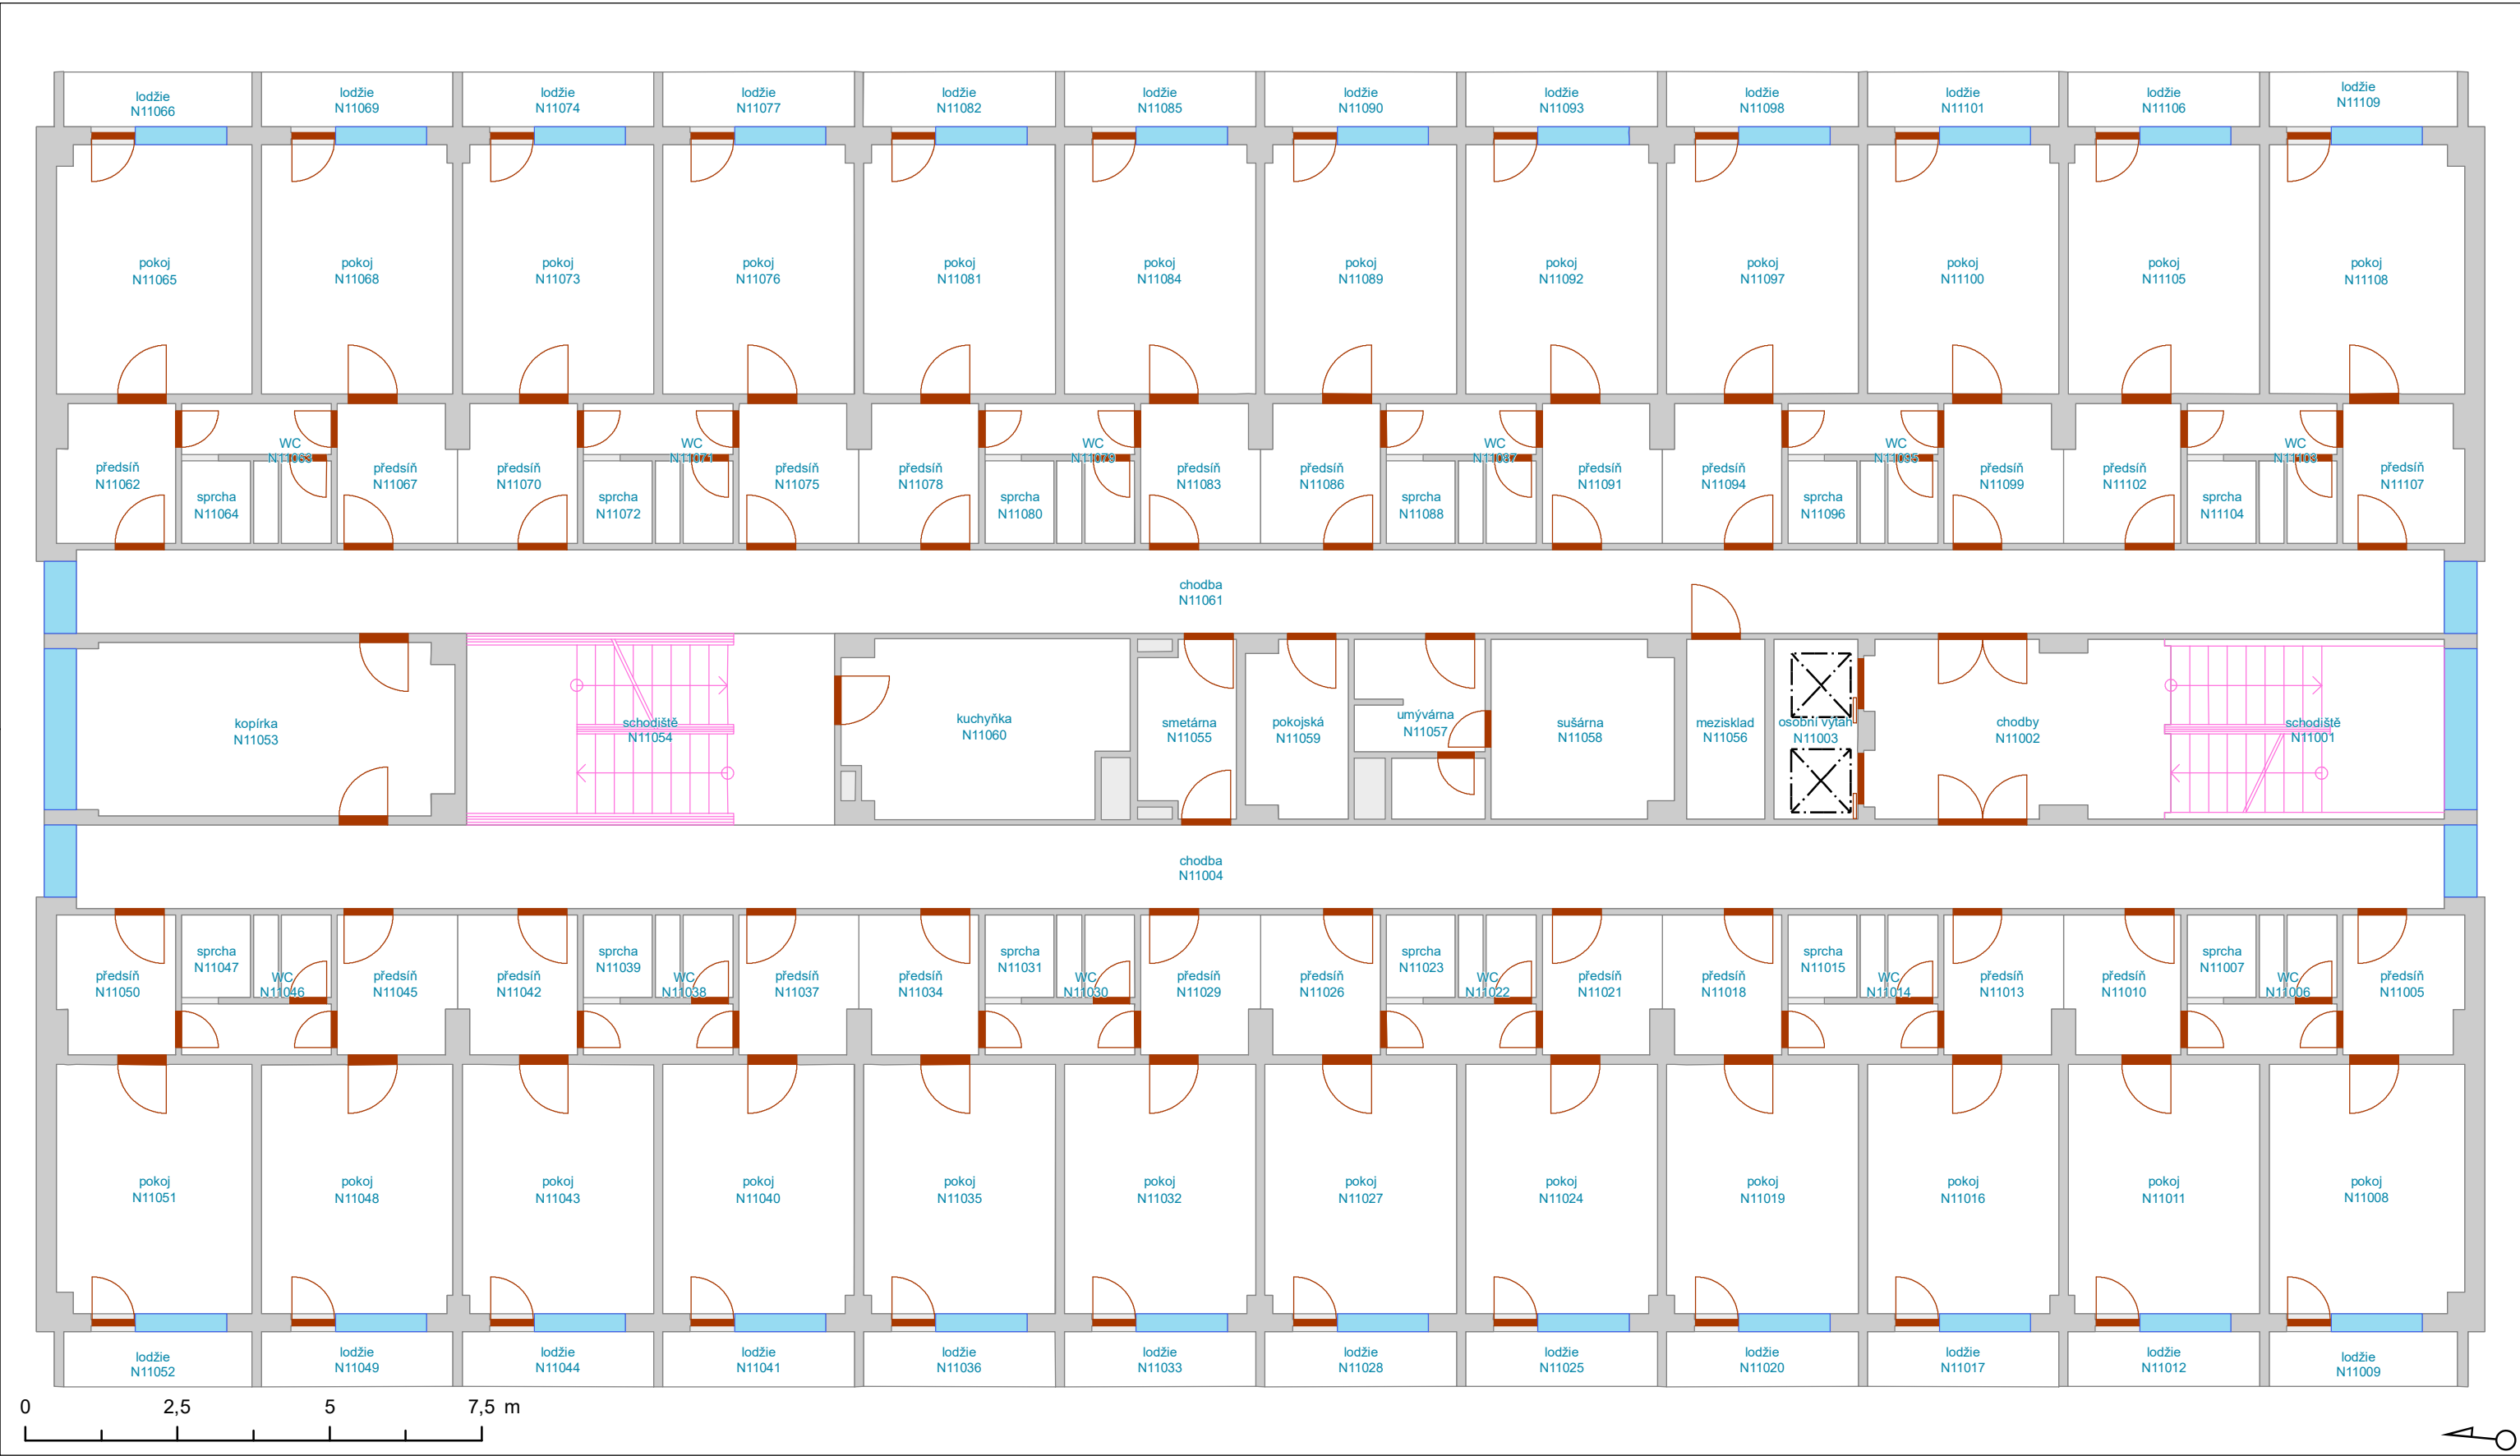

- Výtah

Schodiště

Otevírání dveří

Dveřní průchod
- Okno

Svislá konstrukce

Místnost

Podlaží

Export provedl:  
uživatel 187793  
19.5.2023

Vypracoval:  
Oddělení facility managementu  
SUKB MU, Brno, květen 2023



PASPORT - BNB01N12


Správa kolejí a menz - Kounicova 50

12. nadzemní podlaží

Masarykova univerzita negarantuje aktuálnost nebo úplnost exportovaných dat ani jejich obsahovou či formální správnost a nenese odpovědnost za důsledky vzniklé v souvislosti s použitím exportovaných dat.

Uživatel tímto bere na vědomí, že exportované údaje jsou orientační povahy a neslouží jako potvrzení aktuálního stavu.

Za účelem ověření aktuálního stavu vždy kontaktujte správce budovy (případně technologie) či jinou odpovědnou osobu.

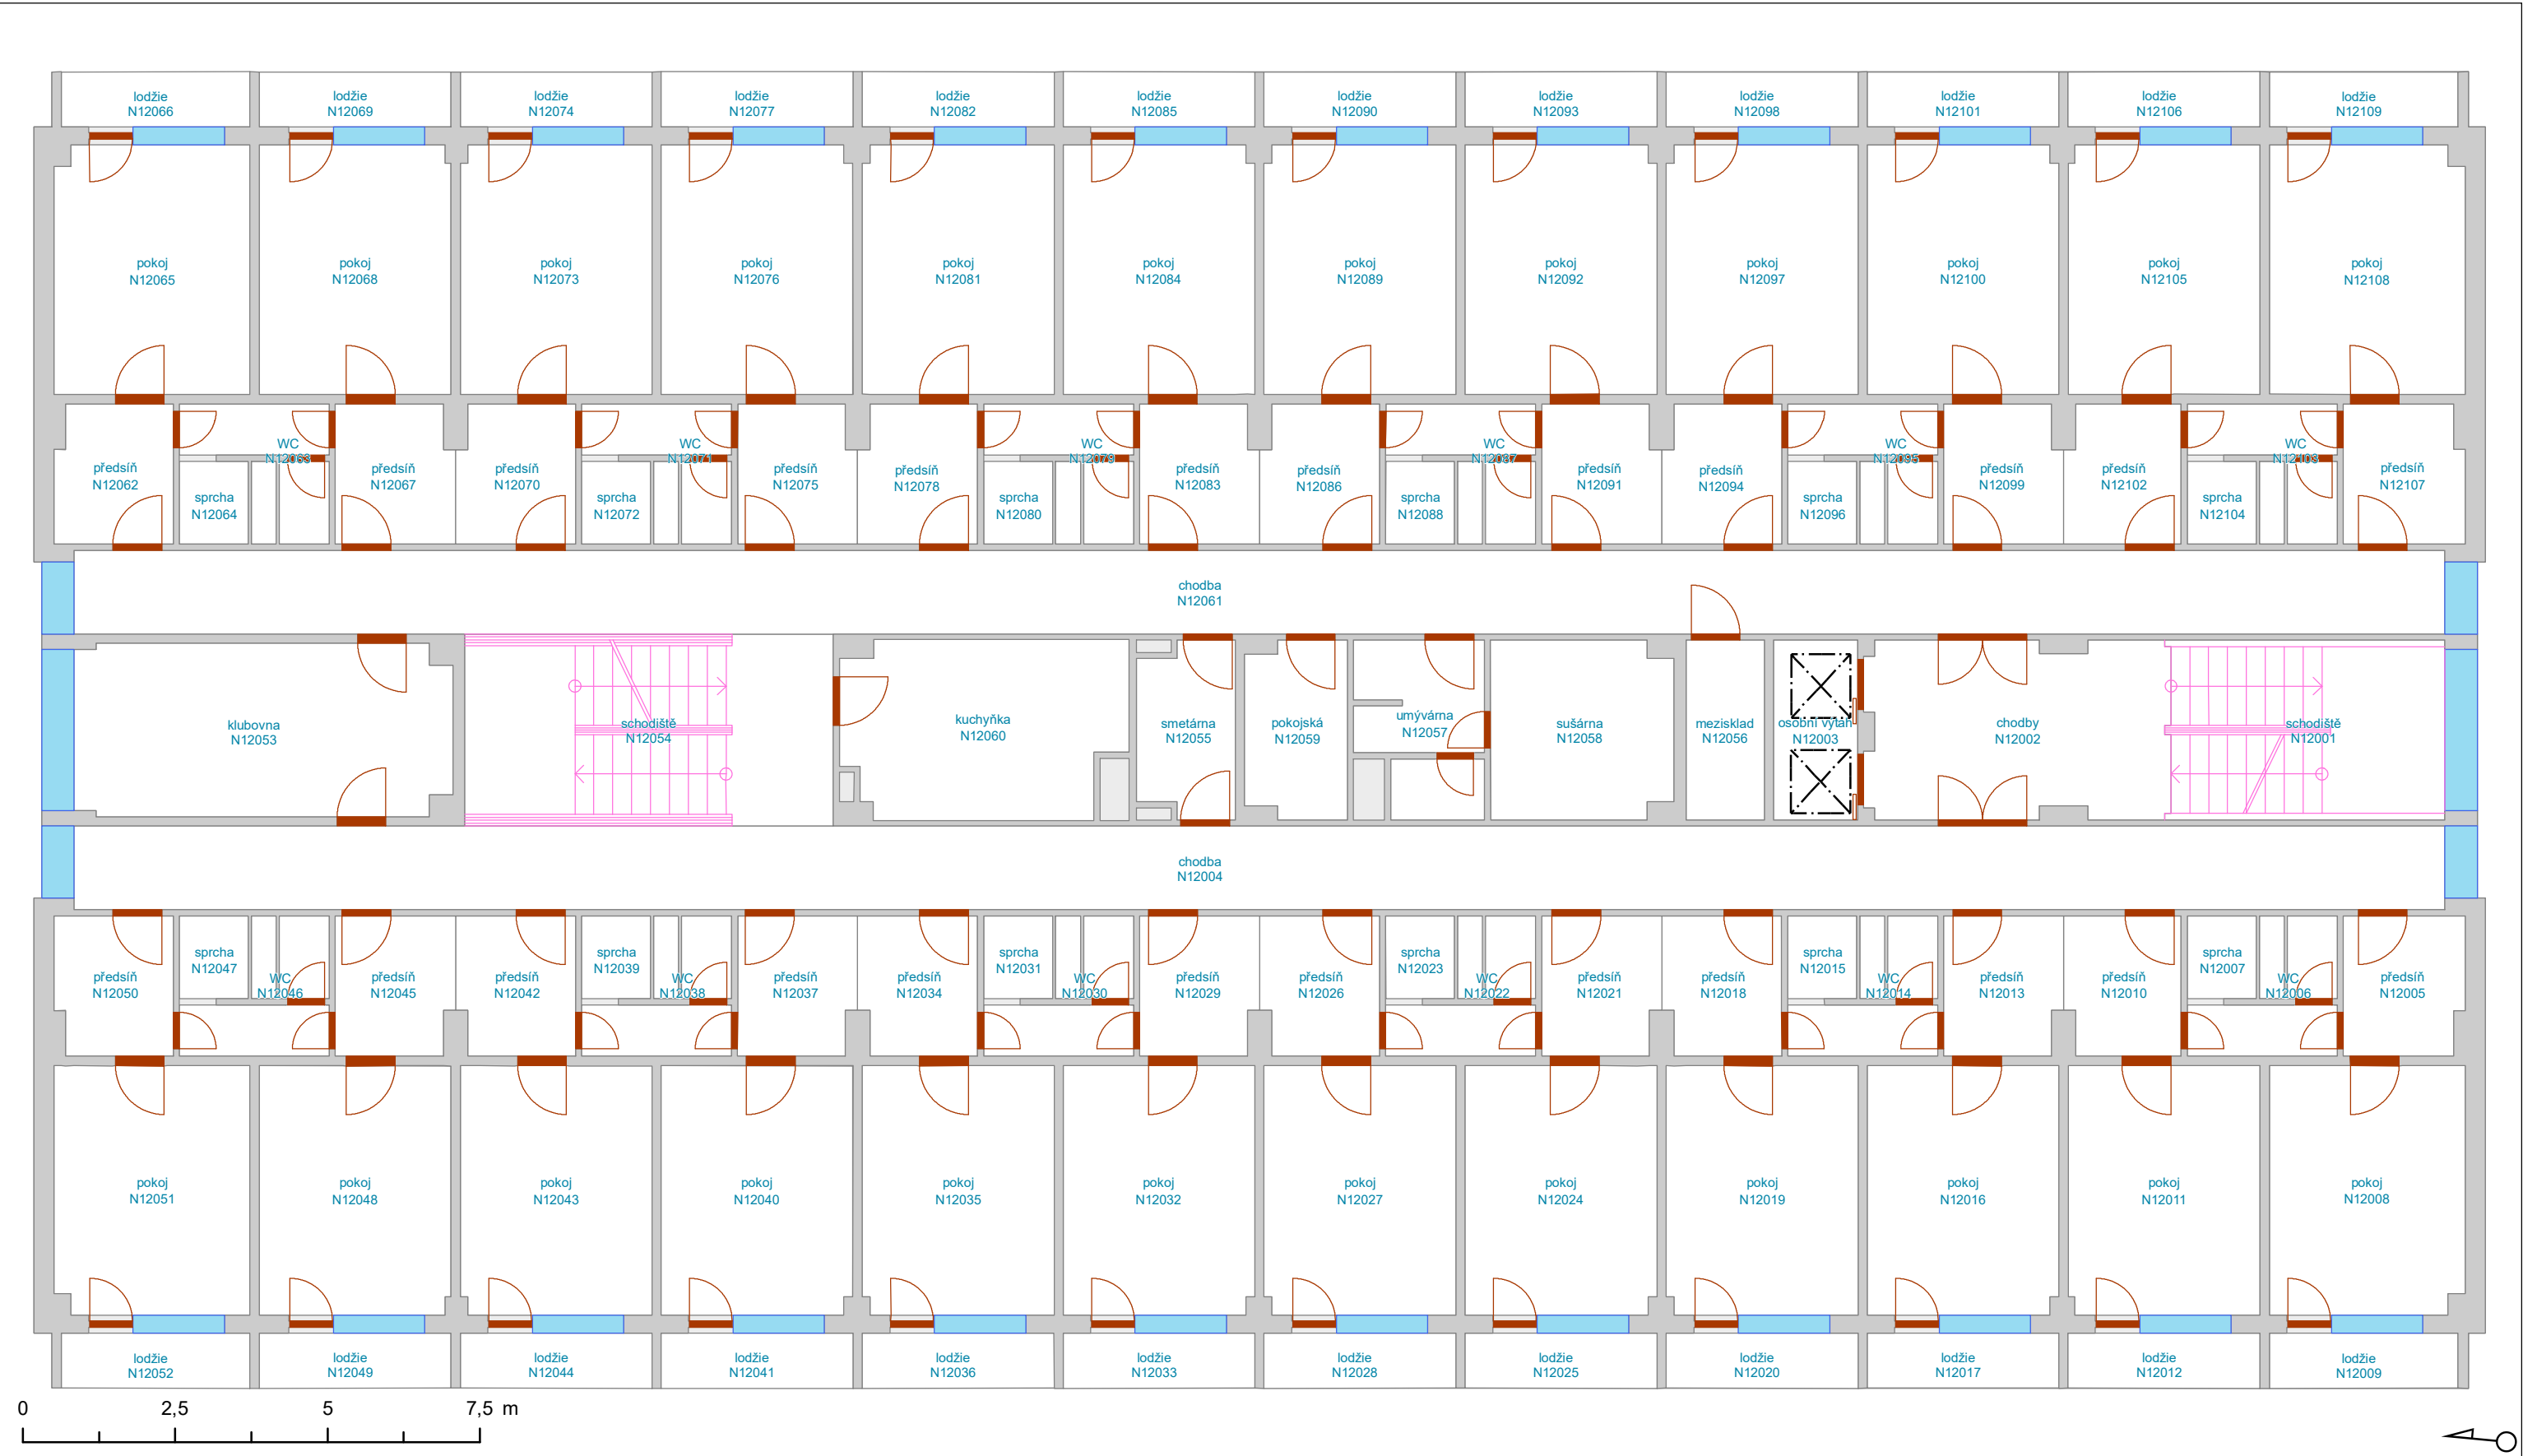

- Výtah

— Schodiště

— Otevírání dveří

— Dveřní průchod
- Okno

Svislá konstrukce

Místnost

Podlaží

Export provedl:  
uživatel 187793  
19.5.2023

Vypracoval:  
Oddělení facility managementu  
SUKB MU, Brno, květen 2023






PASPORT - BNB01N13

Správa kolejí a menz - Kounicova 50  
13. nadzemní podlaží

Masarykova univerzita negarantuje aktuálnost nebo úplnost exportovaných dat ani jejich obsahovou či formální správnost a nenese odpovědnost za důsledky vzniklé v souvislosti s použitím exportovaných dat.  
Uživatel tímto bere na vědomí, že exportované údaje jsou orientační povahy a neslouží jako potvrzení aktuálního stavu.  
Za účelem ověření aktuálního stavu vždy kontaktujte správce budovy (případně technologie) či jinou odpovědnou osobu.

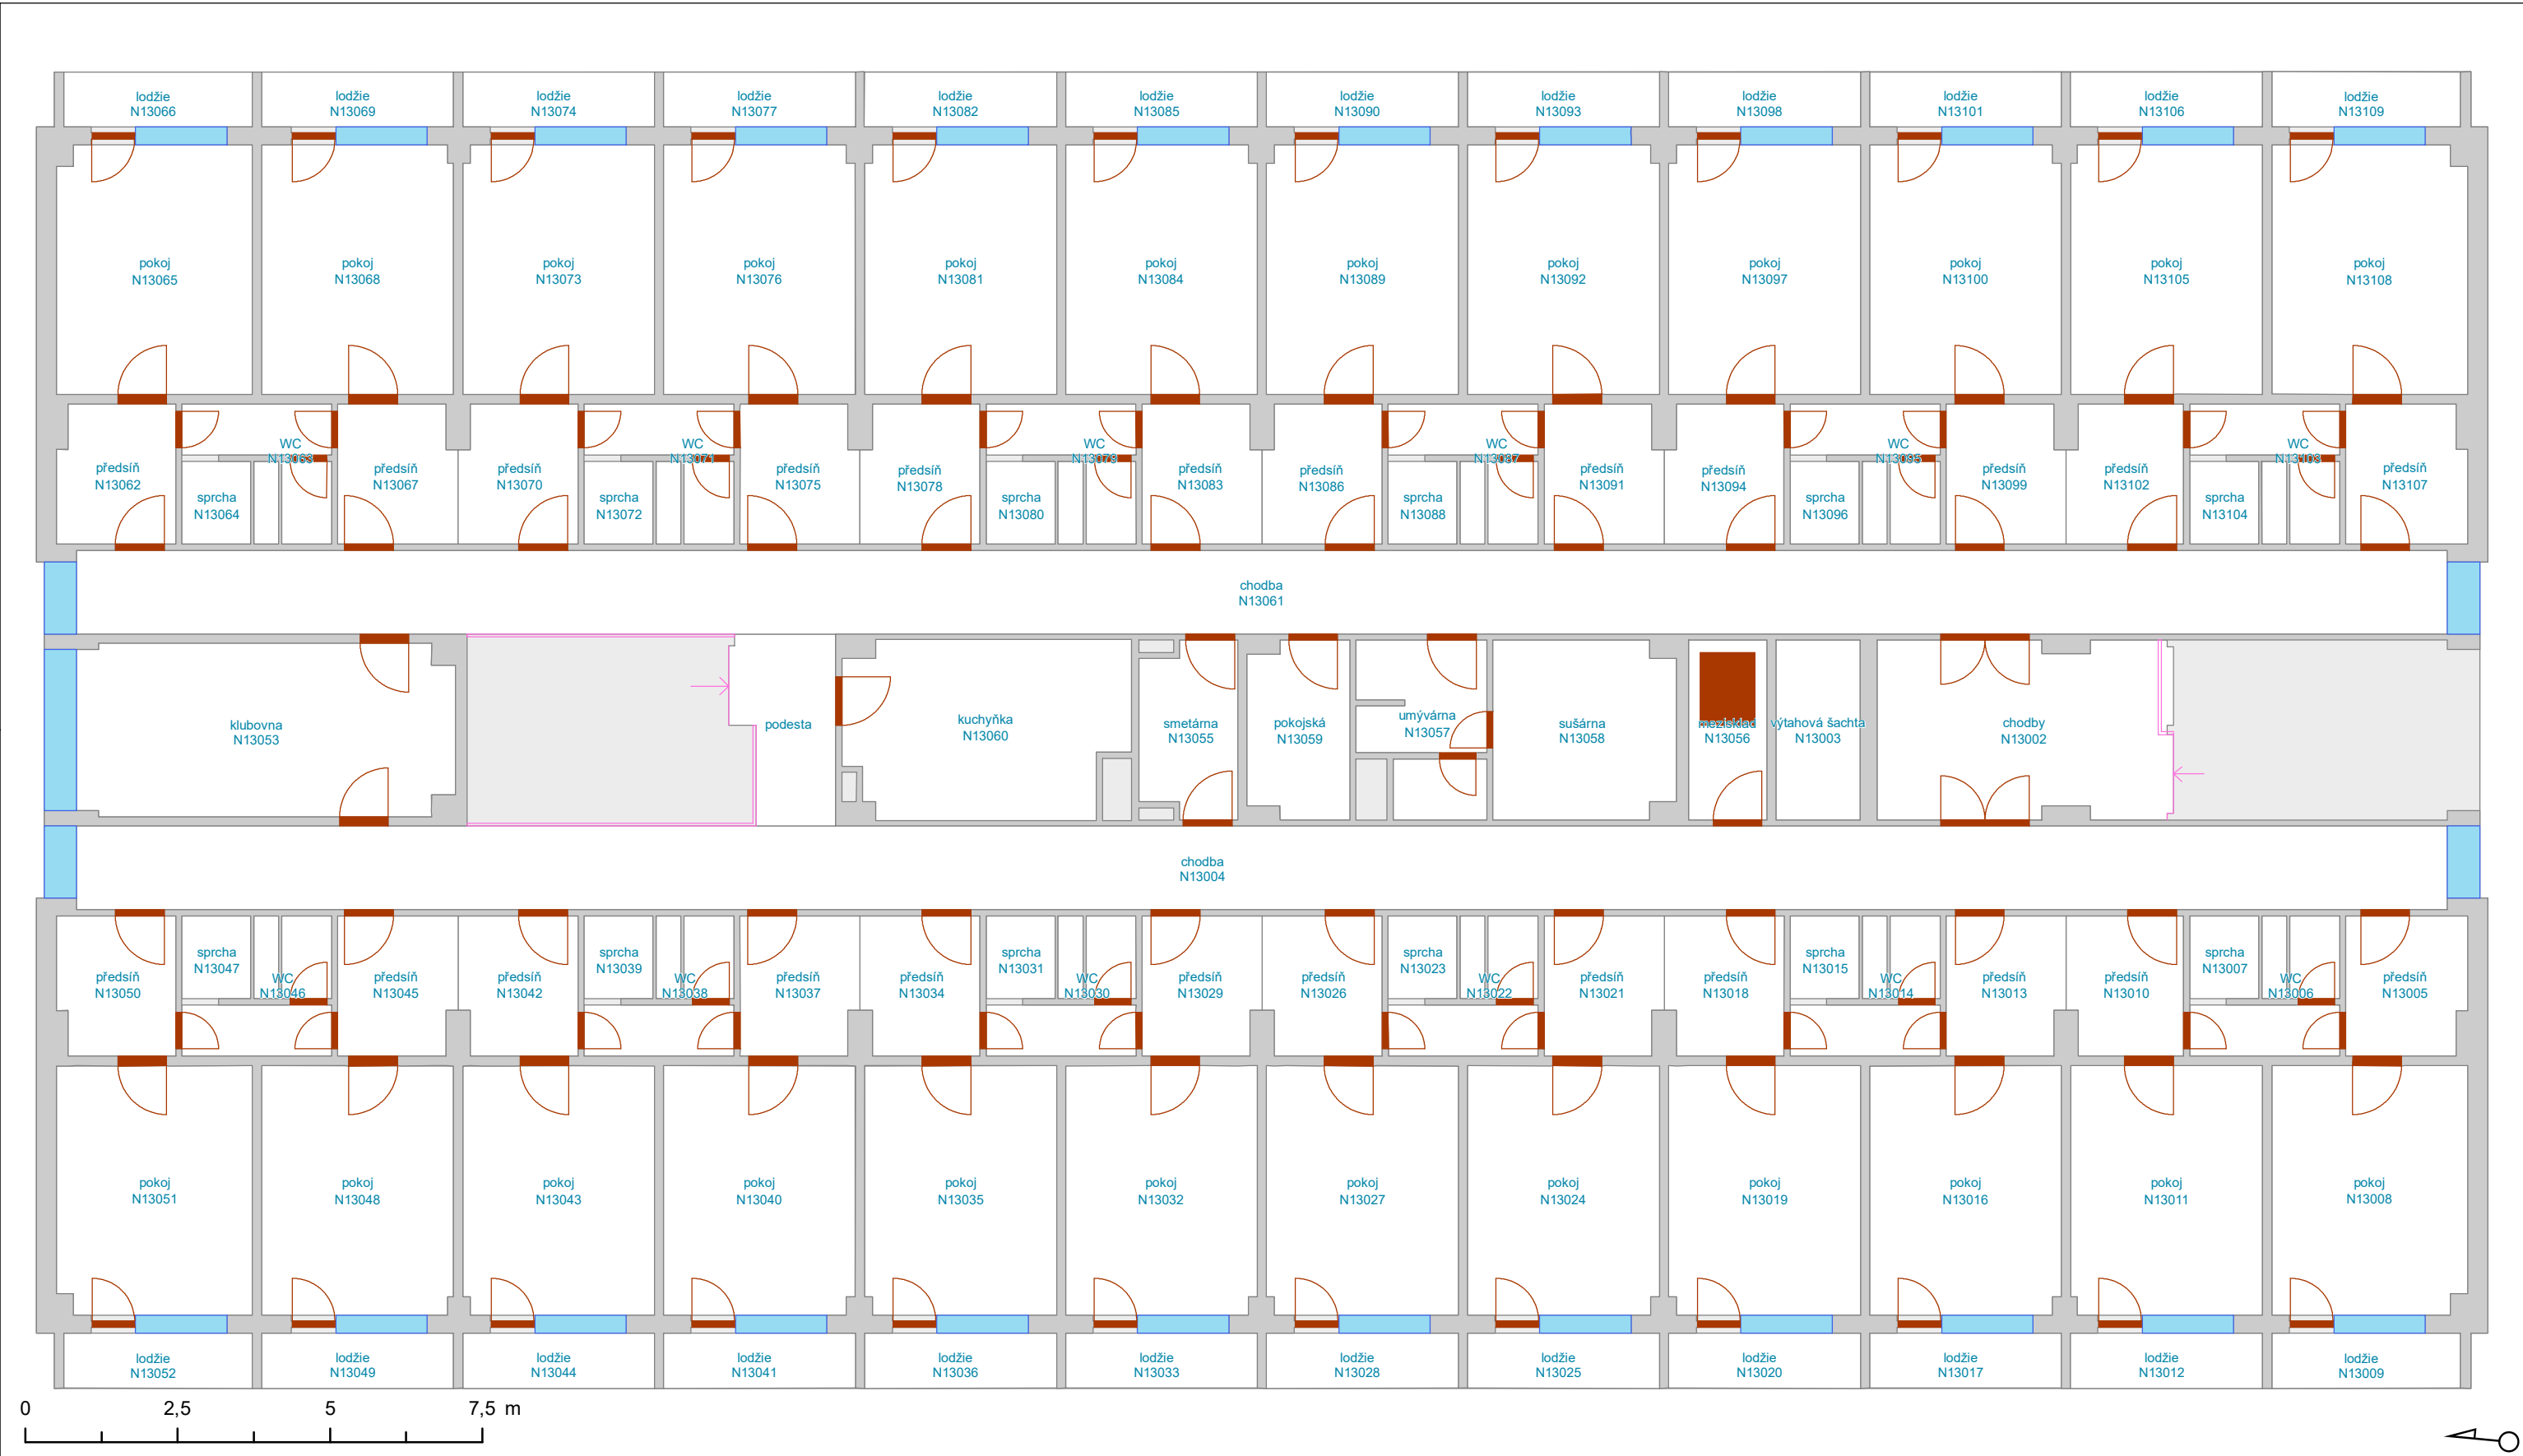

- Výtah

Schodiště

Otevírání dveří

Dveřní průchod
- Okno

Svislá konstrukce

Místnost

Podlaží

Export provedl:  
uživatel 187793  
19.5.2023


Vypracoval:  
Oddělení facility managementu  
SUKB MU, Brno, květen 2023



PASPORT - BNB01P01

Správa kolejí a menz - Kounicova 50  
1. podzemní podlaží

Masarykova univerzita negarantuje aktuálnost nebo úplnost exportovaných dat ani jejich obsahovou či formální správnost a nenese odpovědnost za důsledky vzniklé v souvislosti s použitím exportovaných dat.  
Uživatel tímto bere na vědomí, že exportované údaje jsou orientační povahy a neslouží jako potvrzení aktuálního stavu. Za účelem ověření aktuálního stavu vždy kontaktujte správce budovy (případně technologie) či jinou odpovědnou osobu.

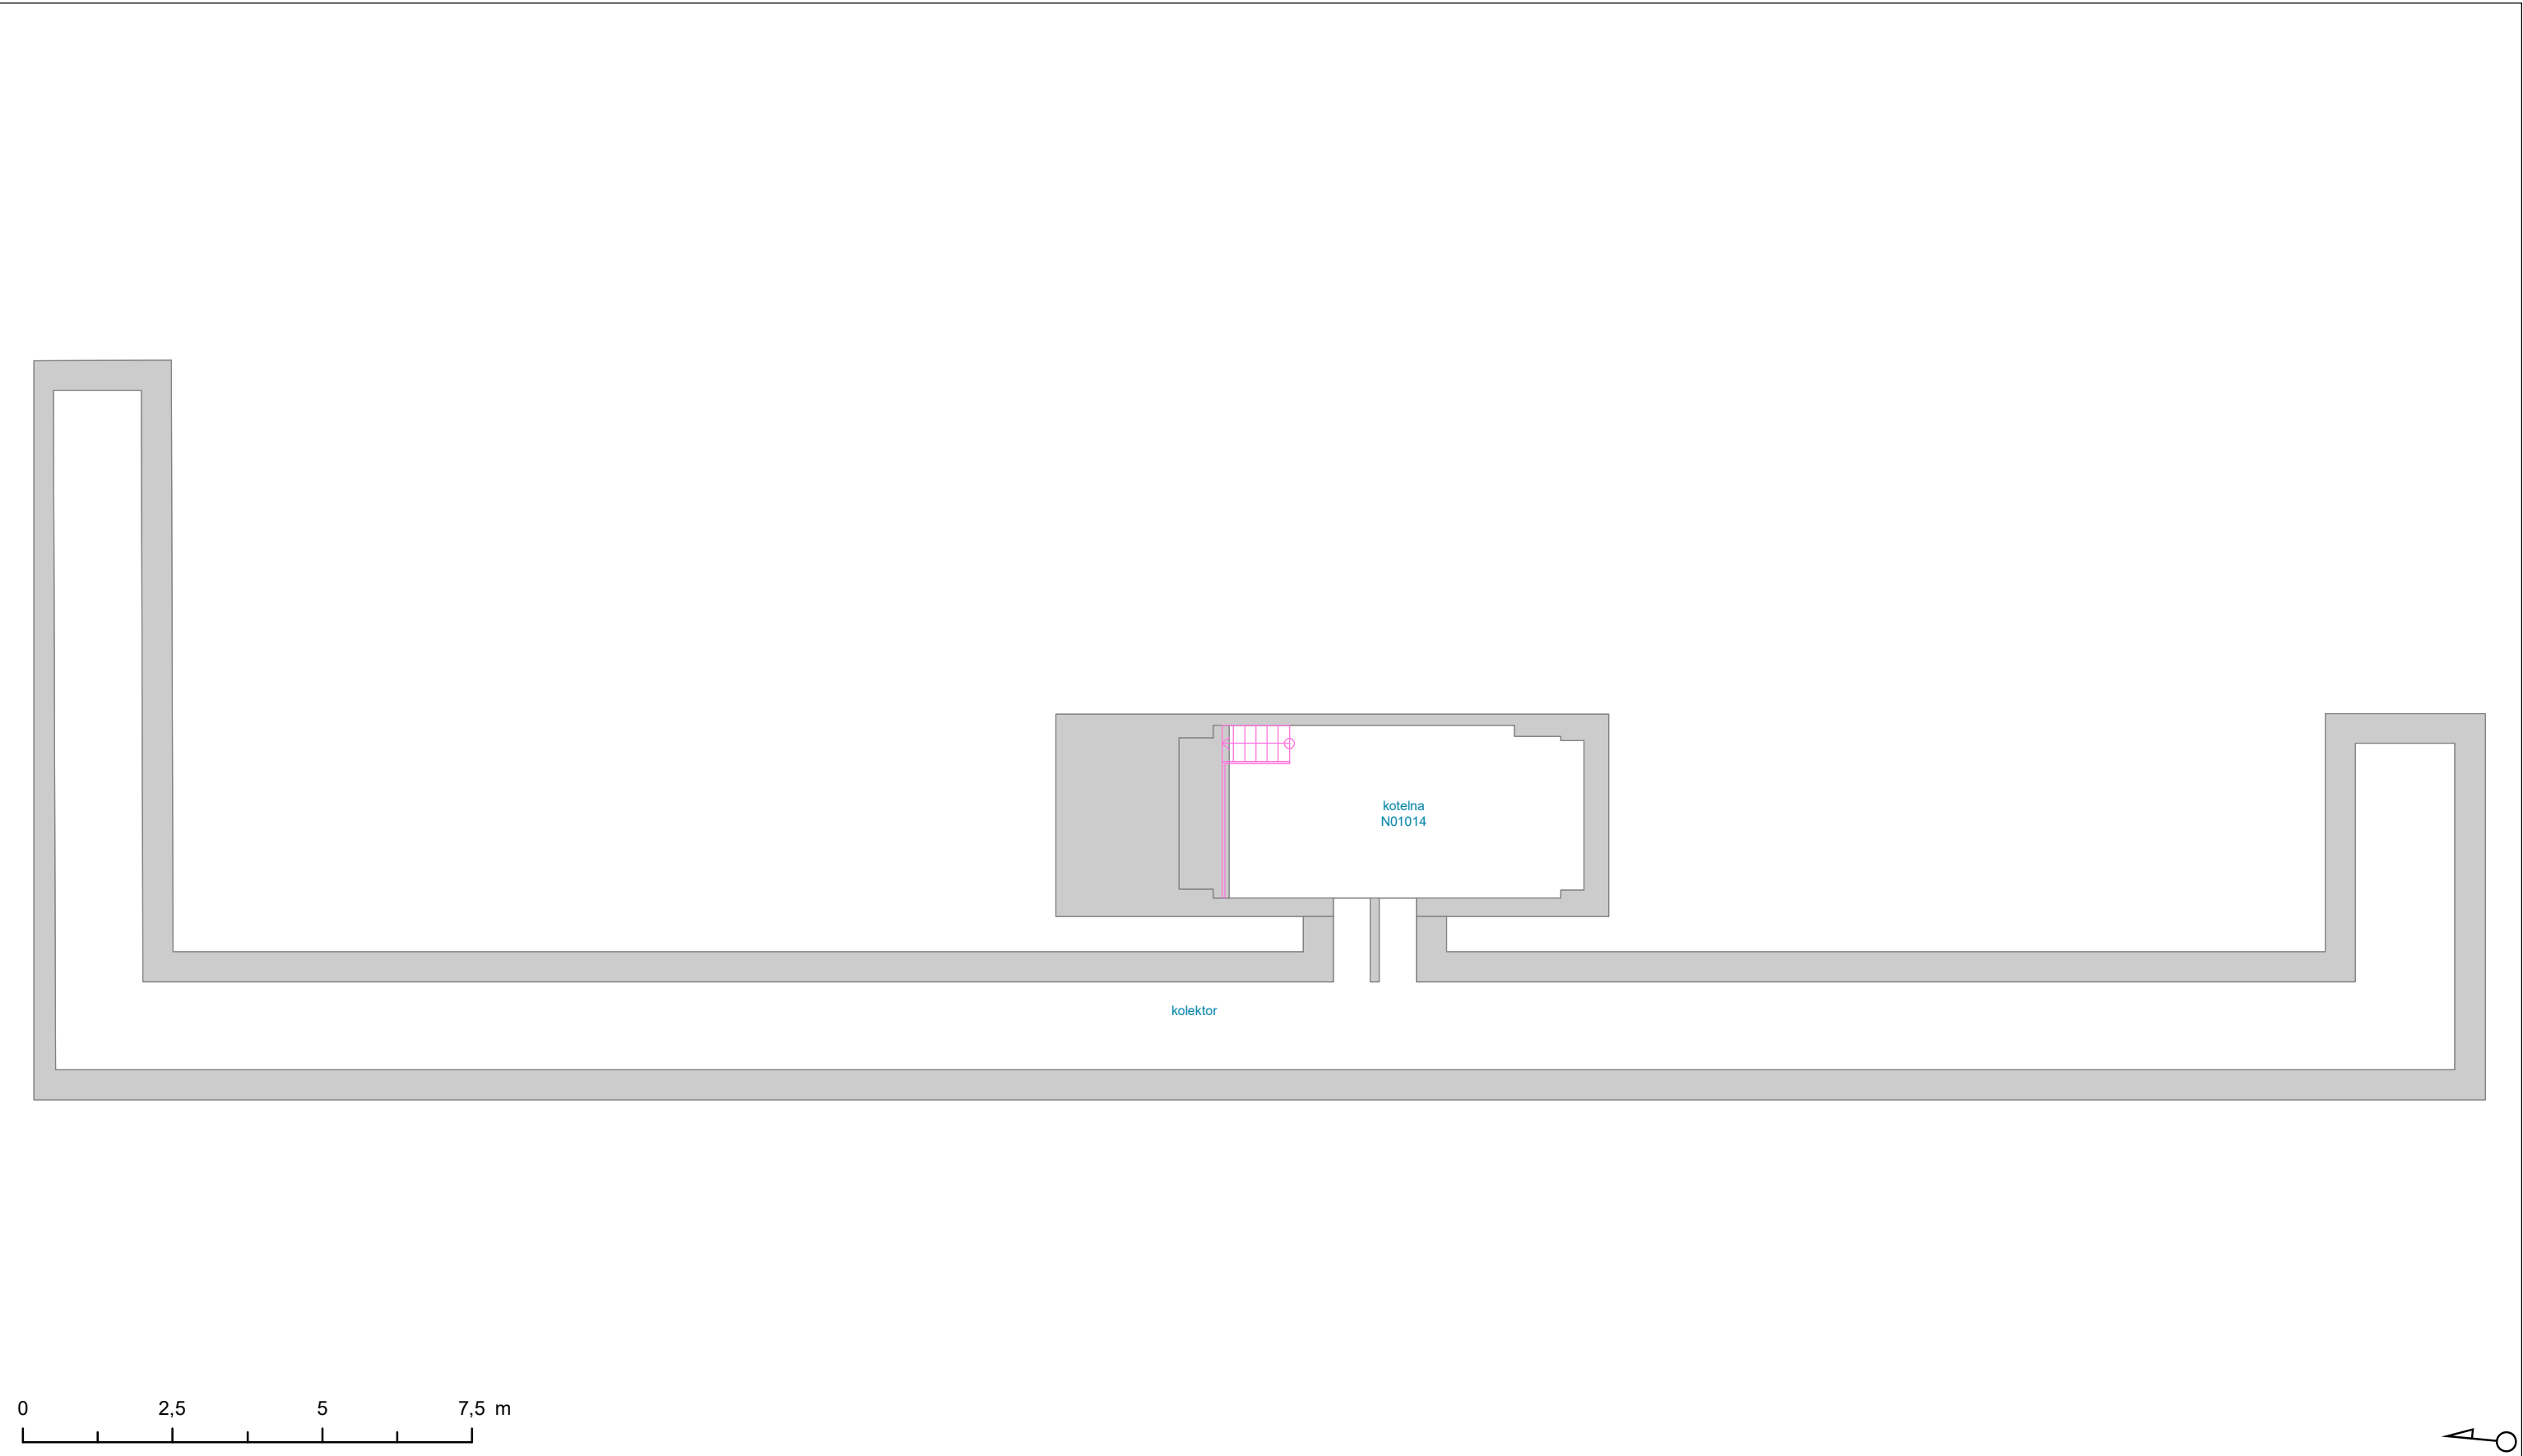

- Výtah

Schodiště

Otevírání dveří

Dveřní průchod

Okno

Svislá konstrukce

Místnost

Podlaží
- Export provedl:

uživatel 187793

19.5.2023

Vypracoval:


Oddělení facility managementu

SUKB MU, Brno, květen 2023
-

PASPORT - BNB01S01

Správa kolejí a menz - Kounicova 50  
1. střešní podlaží

Masarykova univerzita negarantuje aktuálnost nebo úplnost exportovaných dat ani jejich obsahovou či formální správnost a nenese odpovědnost za důsledky vzniklé v souvislosti s použitím exportovaných dat.  
Uživatel tímto bere na vědomí, že exportované údaje jsou orientační povahy a neslouží jako potvrzení aktuálního stavu. Za účelem ověření aktuálního stavu vždy kontaktujte správce budovy (případně technologie) či jinou odpovědnou osobu.

 

- Výtah

Schodiště

Otevírání dveří

Dveřní průchod

Okno

Svislá konstrukce

Místnost

Podlaží
- Export provedl:

uživatel 187793

19.5.2023

Vypracoval:

Oddělení facility managementu

SUKB MU, Brno, květen 2023
- The logo for MUNI SUKB, consisting of the word 'MUNI' in blue above the word 'SUKB' in blue.

PASPORT - BNB01S02

Správa kolejí a menz - Kounicova 50  
2. střešní podlaží

Masarykova univerzita negarantuje aktuálnost nebo úplnost exportovaných dat ani jejich obsahovou či formální správnost a nenese odpovědnost za důsledky vzniklé v souvislosti s použitím exportovaných dat.  
Uživatel tímto bere na vědomí, že exportované údaje jsou orientační povahy a neslouží jako potvrzení aktuálního stavu.  
Za účelem ověření aktuálního stavu vždy kontaktujte správce budovy (případně technologie) či jinou odpovědnou osobu.



- Výtah
- Schodiště
- Otevírání dveří
- Dveřní průchod
- Okno
- Svislá konstrukce
- Místnost
- Podlaží

Export provedl:  
uživatel 187793  
19.5.2023

Vypracoval:  
Oddělení facility managementu  
SUKB MU, Brno, květen 2023

