


SCHÉMA STŘECHY

M = 1:250

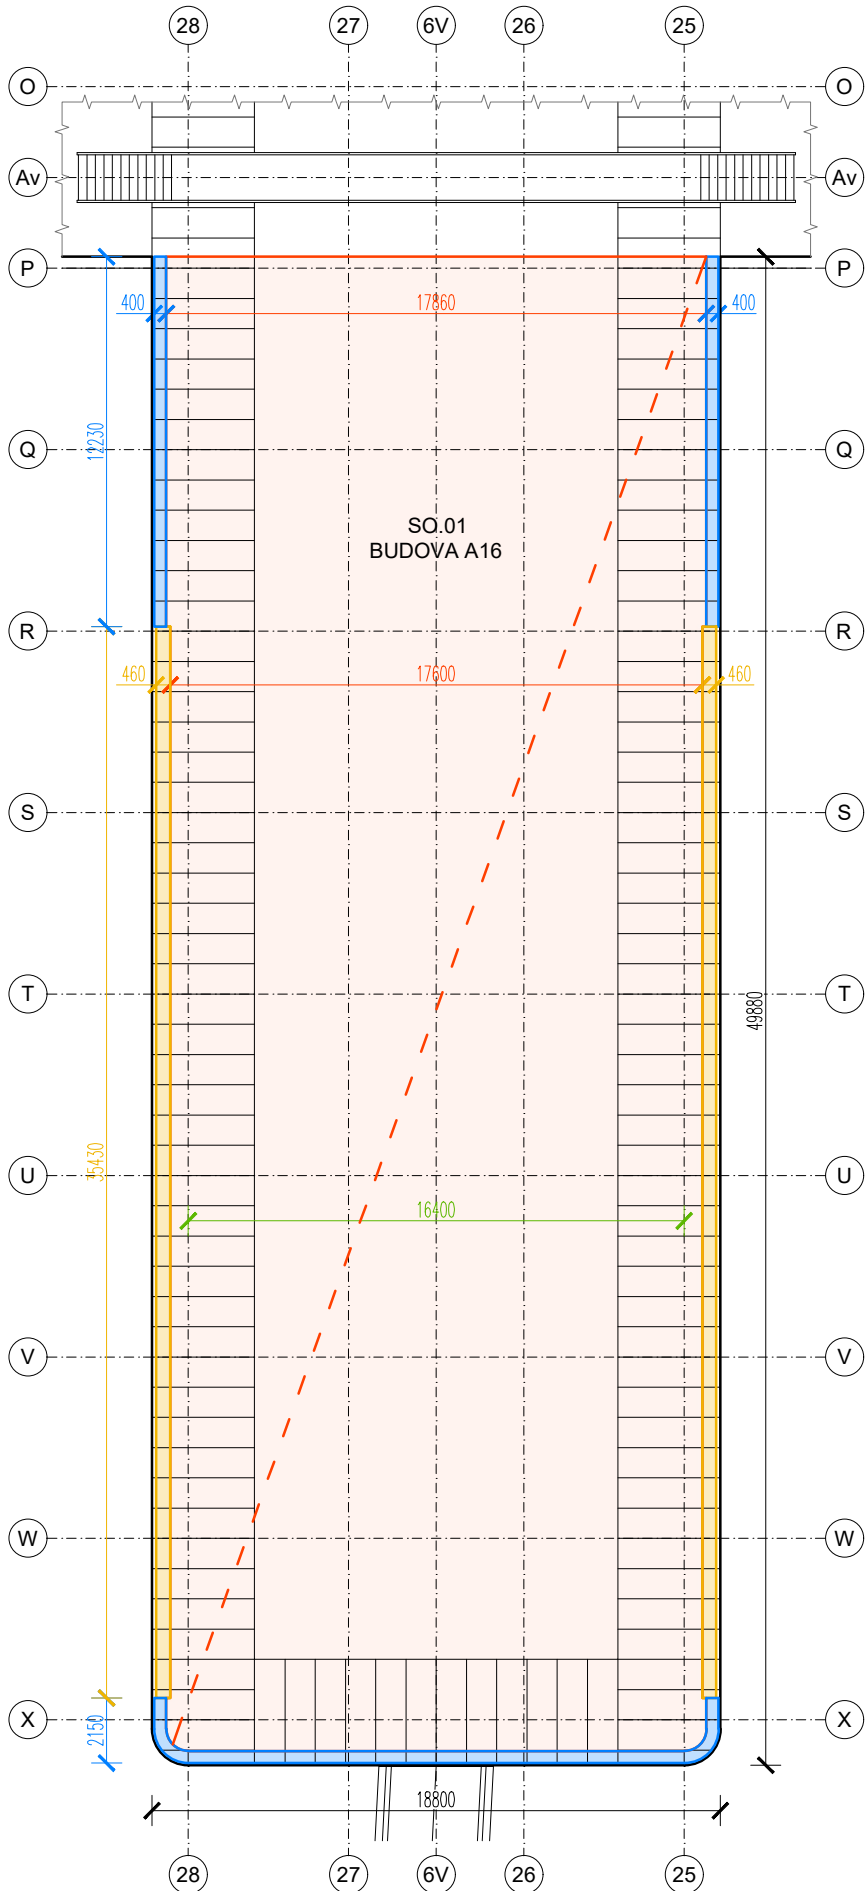

LEGENDA PLOCH

- PLOCHA STŘECHY BEZ STAVEBNÍHO ZÁSAHU
- VÝMĚNA HLAVNÍ HYDROIZOLAČNÍ VRSTVY V PLOŠE STŘECHY
- VÝMĚNA HLAVNÍ HYDROIZOLAČNÍ VRSTVY NA ATICE, MONTÁŽ NA SYSTÉMOVÉ FASÁDNÍ HLINÍKOVÉ PROFILY
- VÝMĚNA HLAVNÍ HYDROIZOLAČNÍ VRSTVY NA ATICE, MONTÁŽ VČETNĚ VODĚODOLNÉ PŘEKLIŽKY KOTVENÉ DO ŽB VĚNCE ATIKY, BEZ SPÁDU

OBECNÉ POZNÁMKY:

- TENTO VÝKRES JE SOUČÁSTÍ DOKUMENTACE PROVEDENÍ STAVBY, NENAHRAŽUJE DÍLENSKOU DOKUMENTACI
- V PŘÍPADĚ ZJIŠTĚNÍ JAKÝCHKOLI NESROVNALOSTÍ VE KTERÉKOLI ČÁSTI PROJEKTOVÉ DOKUMENTACE JE NUTNÉ IHED KONTAKTOVAT PROJEKTANTA
- ZHOTOVITEL STAVBY ZODPOVÍDÁ ZA DODRŽOVÁNÍ BOZP, PO A OSTATNÍCH PŘEDPISŮ A NOREM ČSN PŘI PROVÁDĚNÍ DÍLA
- PŘED ZAHÁJENÍM STAVBY JE ZHOTOVITEL POVINEN PŘEMĚŘIT VEŠKERÉ ROZMĚRY
- VÝKRESY PODROBNĚJŠÍHO MĚŘITKA MAJÍ VĚTŠÍ PLATNOST NEŽ VÝKRESY S MĚNĚ PODROBNÝM MĚŘÍTKEM
- VEŠKERÉ OZNAČENÉ SKLADBY JSOU PODROBNĚ DOKUMENTOVÁNY V SAMOSTATNÝCH PŘÍLOHÁCH
- DOKUMENTACE JE MAJETKEM PROJEKTANTA. UŽITÍ I ČÁSTI DOKUMENTACE SE ŘÍDÍ AUTORSKÝM ZÁKONEM.
- SOUŘADNICOVÝ SYSTÉM JTSK, VÝŠKOVÝ SYSTÉM MÍSTNÍ

0,000 = 281,70 M N.M. (PODLAHA 1NP PAVILONŮ)

NÁZEV AKCE

OPRAVA HYDROIZOLACE STŘECHY NA BUDOVĚ A16

MÍSTO STAVBY: KAMENICE 753/5, 625 00 BRNO BOHUNICE

STAVEBNÍK

MASARYKOVA UNIVERZITA, ŽEROTINOVO NÁM. 617/9, 601 77 BRNO

ZODPOVĚDNÝ PROJEKTANT

ING. ET ING. ANTONÍN RŮŽIČKA, LIPOVÁ 29A, 602 00 BRNO, TEL.: +420 732 650 244, ČKAIT 1007447

STUPEŇ PROJEKTOVÉ DOKUMENTACE

DOKUMENTACE PRO PROVEDENÍ STAVBY

ČÁST PROJEKTOVÉ DOKUMENTACE

D.1.1 ARCHITEKTONICKO STAVEBNÍ ŘEŠENÍ

VEDOUCÍ PROJEKTANT, KONTROLOVAL

ING. FRANTIŠEK KOZUBÍK, VÁCLAV JANOUŠEK

STAVEBNÍ OBJEKT

SQ.01

MĚŘÍTKO

1:250

DATUM

ČERVEN 2023

ČÍSLO PŘÍLOHY

SCHÉMA STŘECHY

MUA16

DPS\_D.1.1\_101\_r00