




PŪDORYS

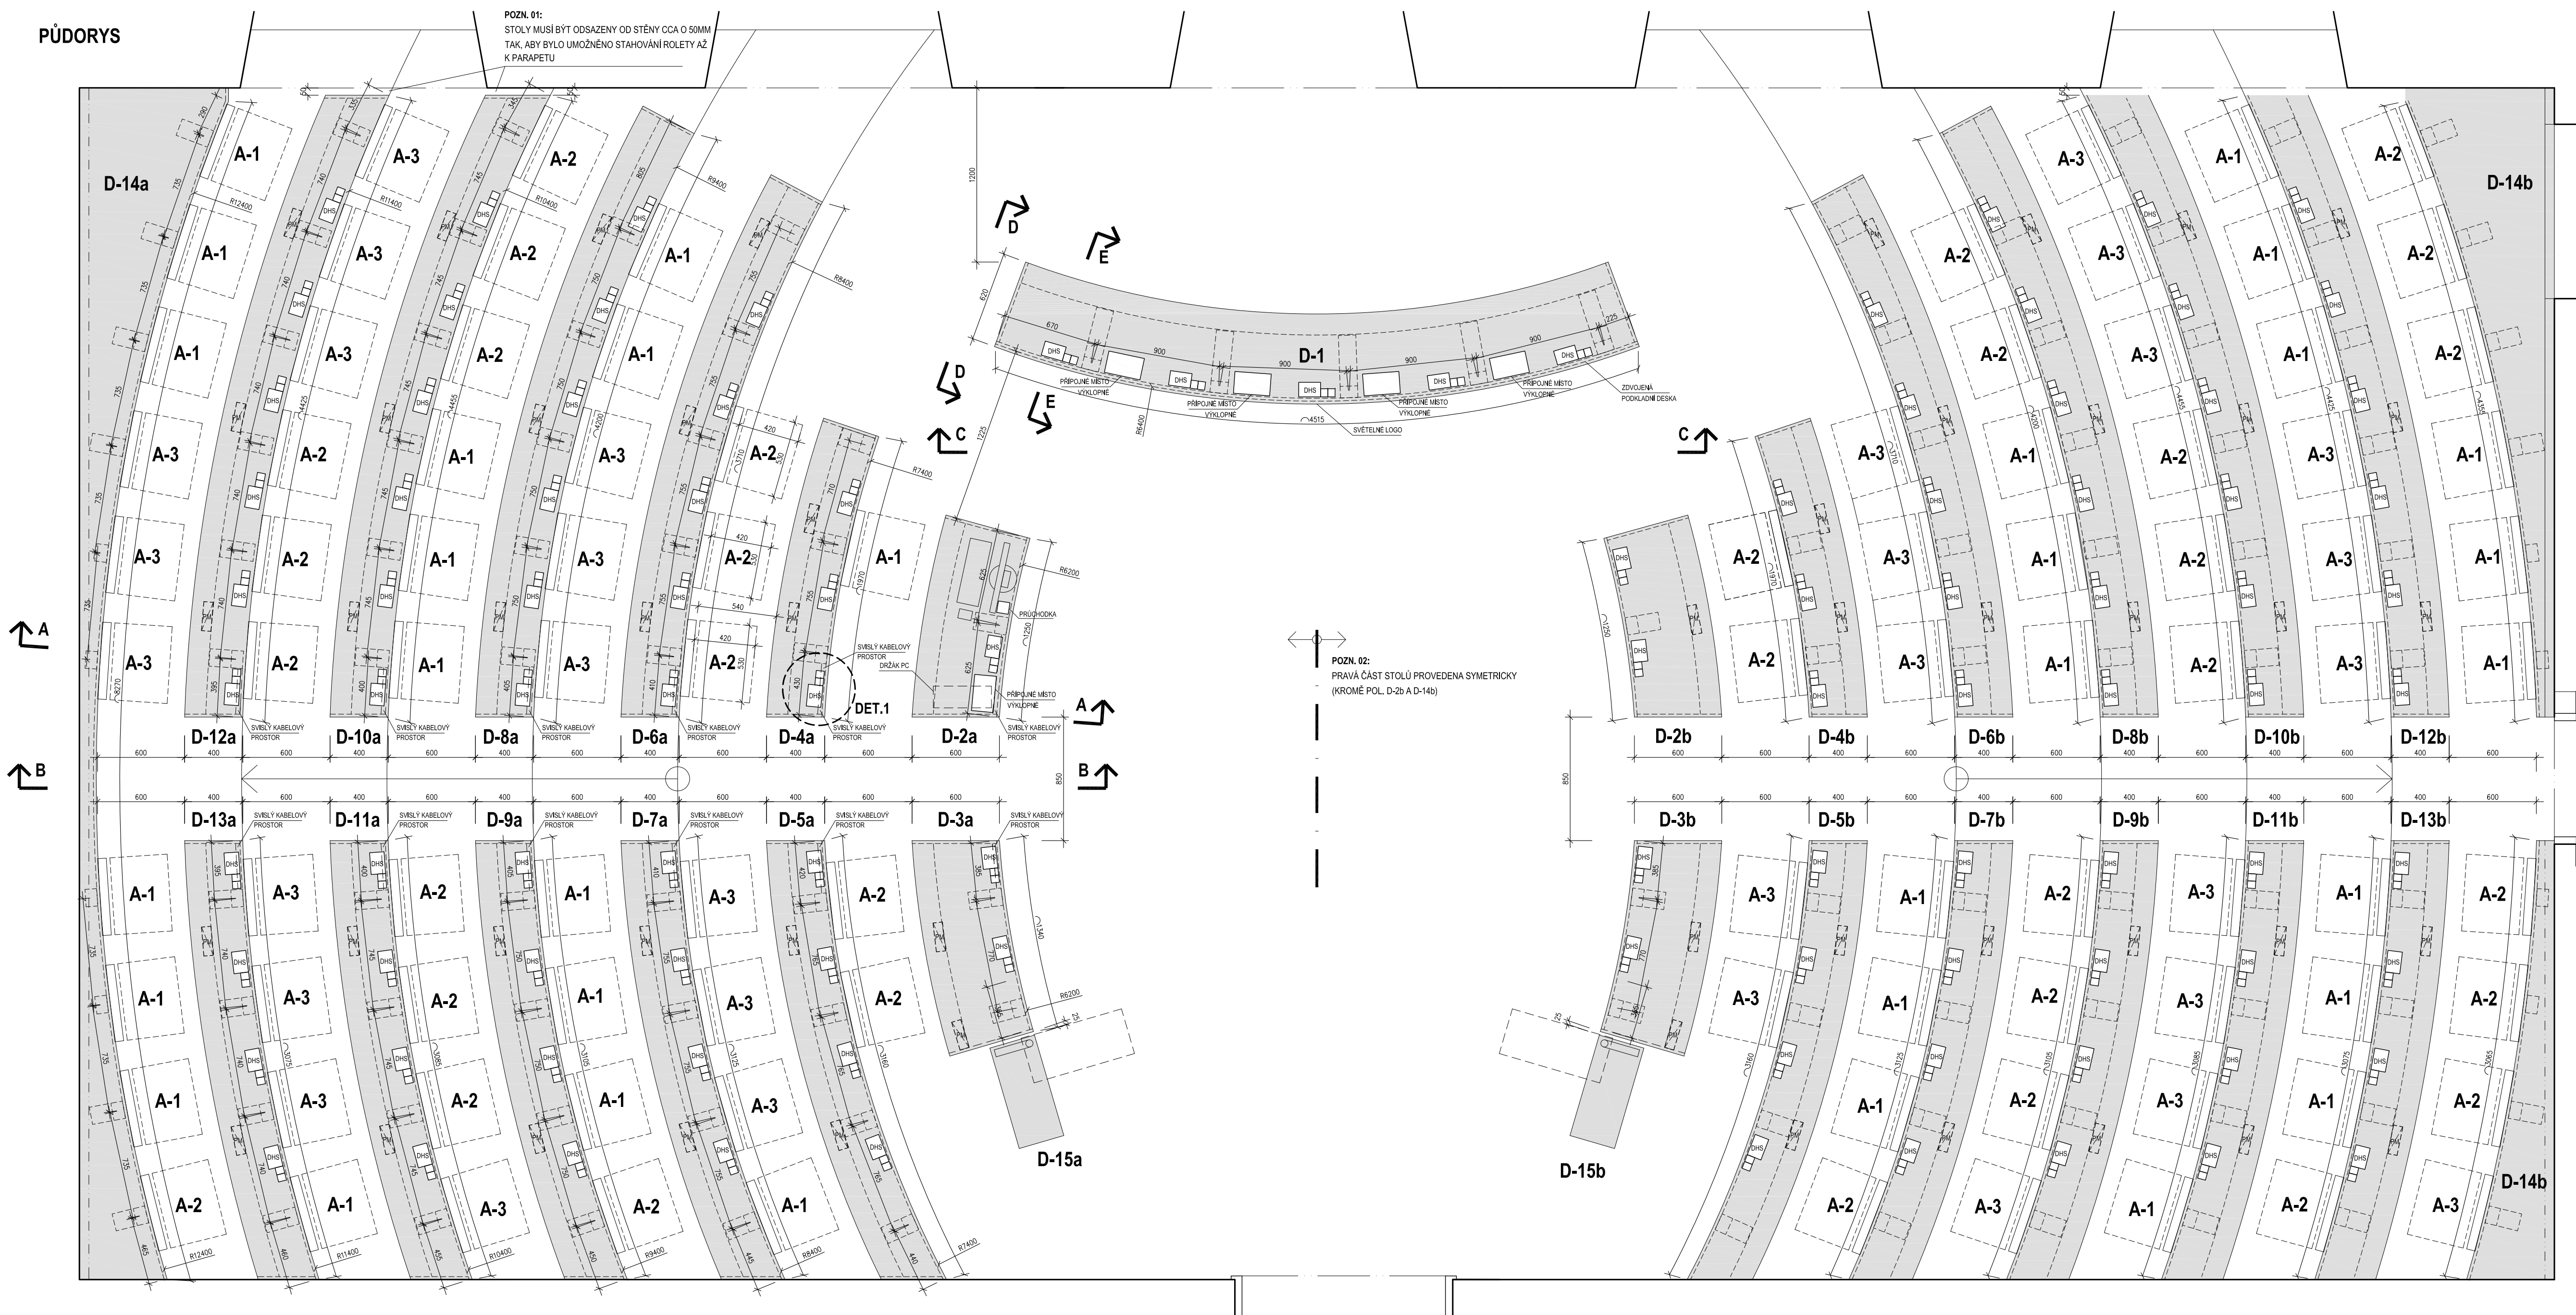



ŘEZ A-A

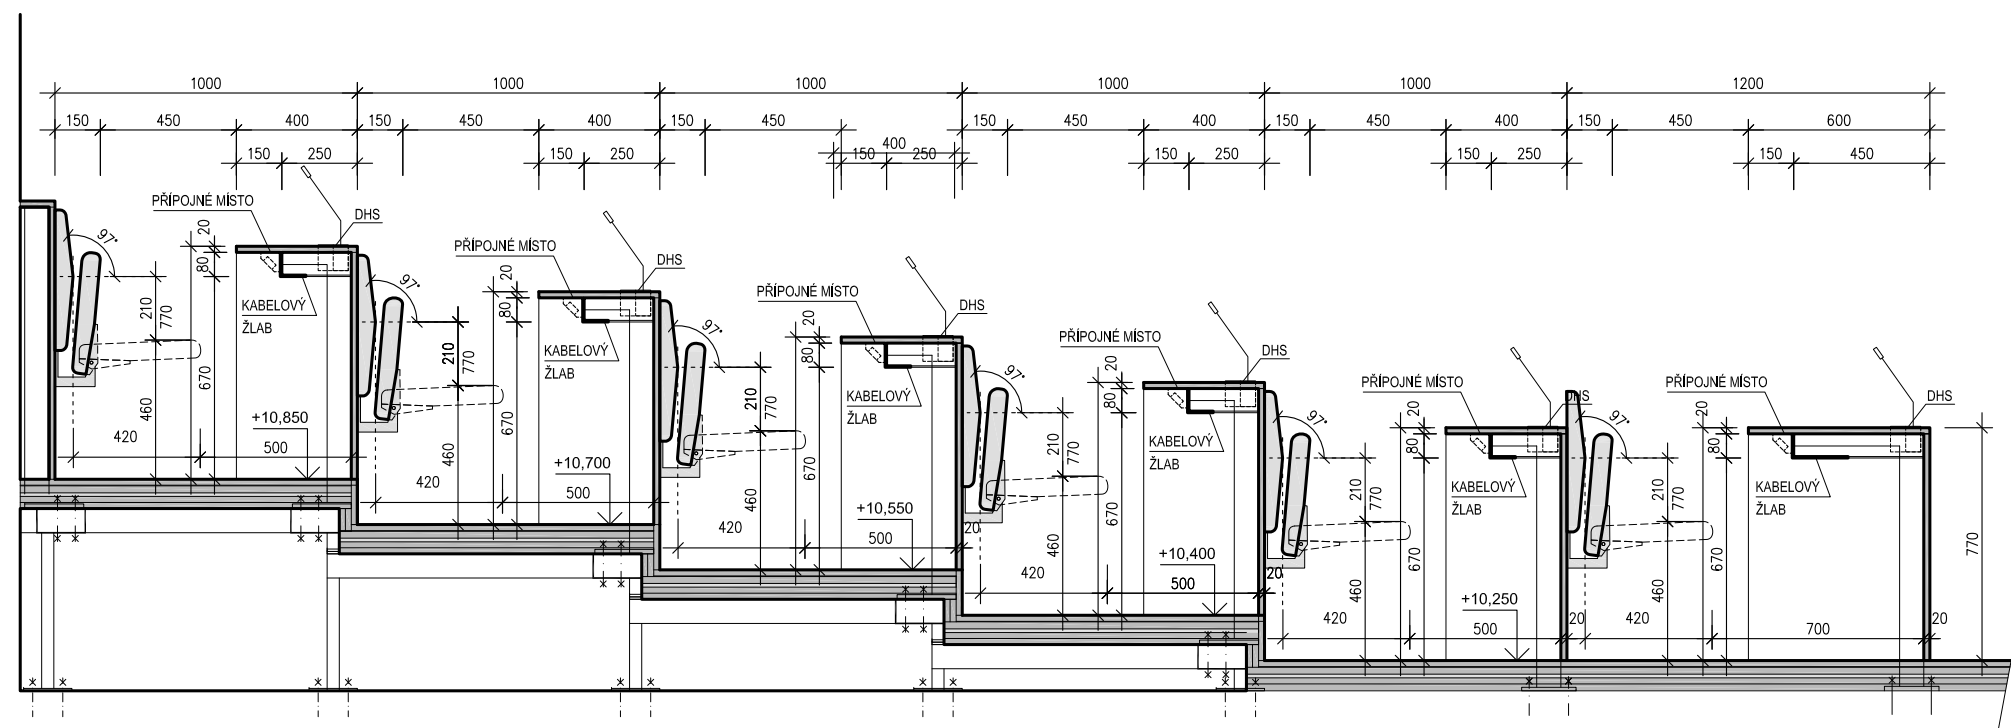


ŘEZ B-B

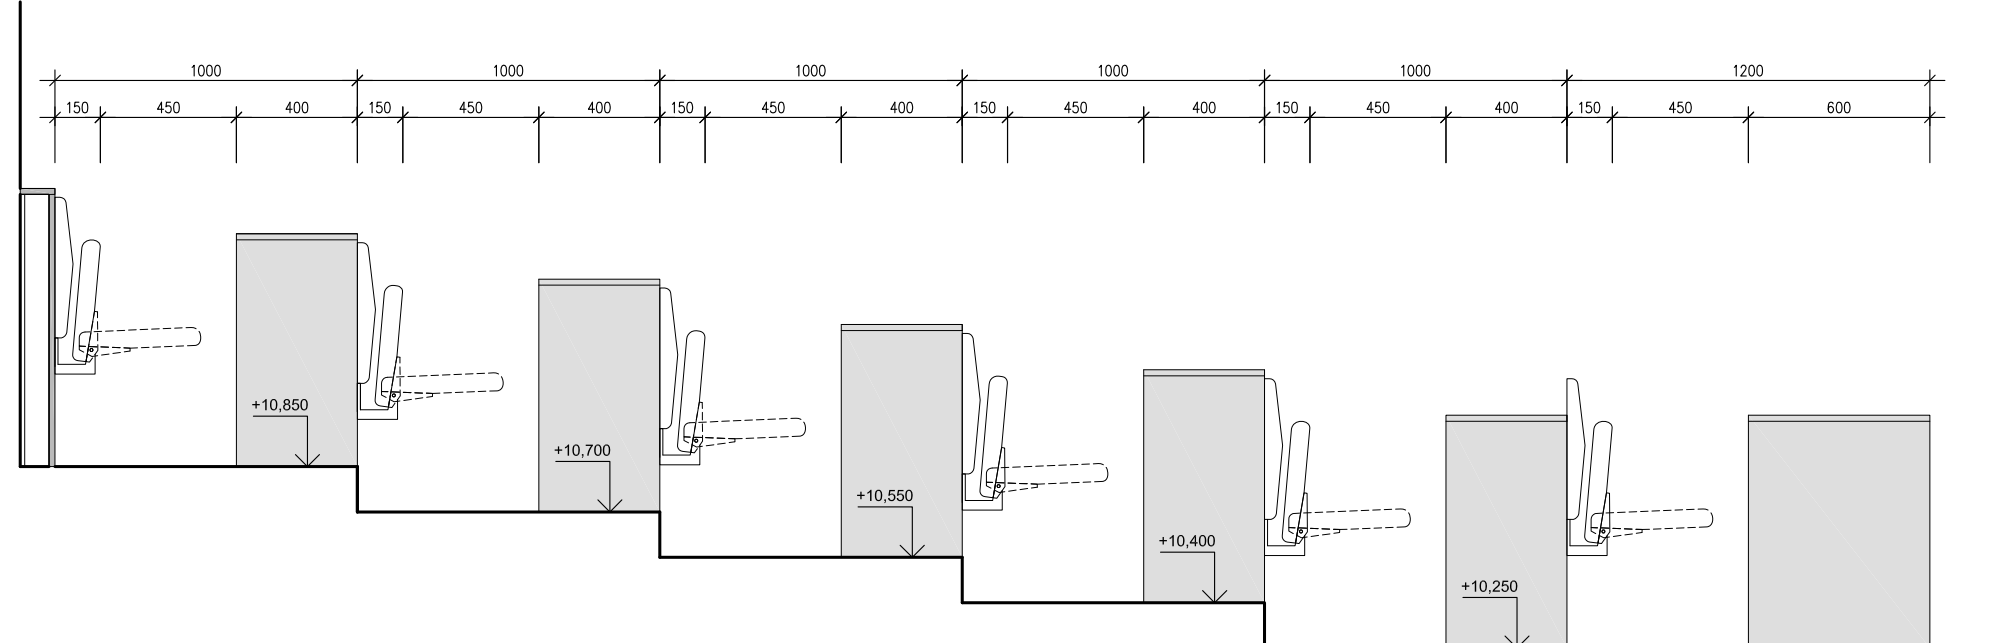


POHLED C-C

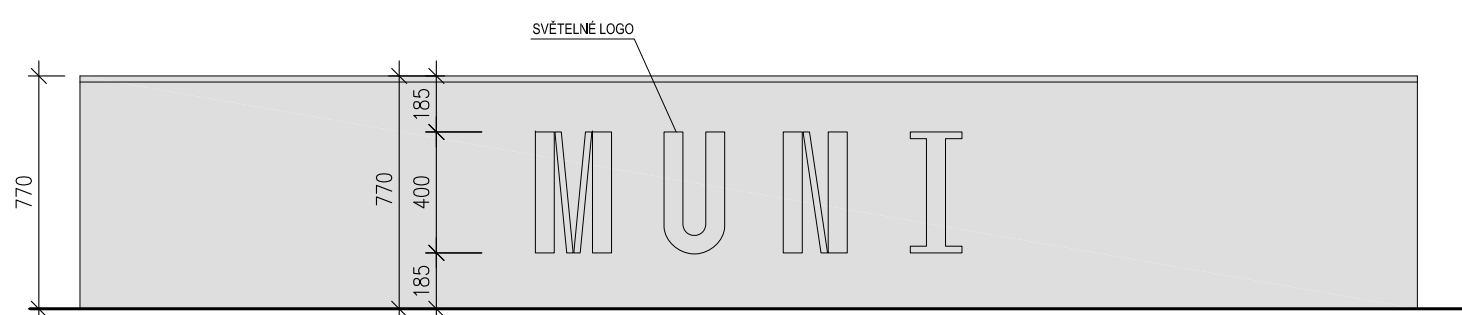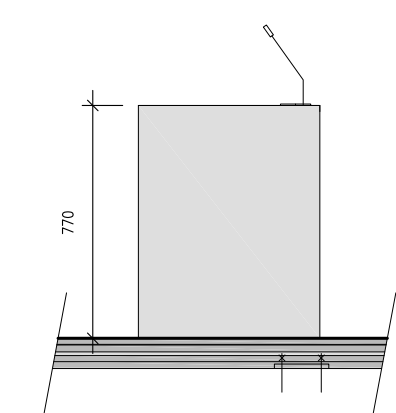**POHLED D-D**


ŘEZ E-E

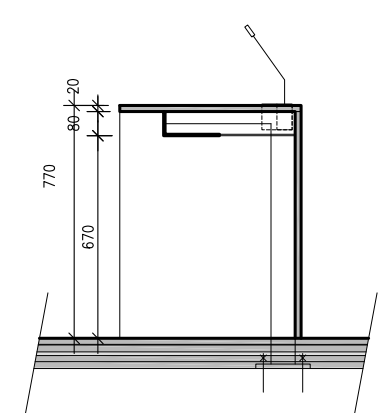

DETAIL 1, M 1:10

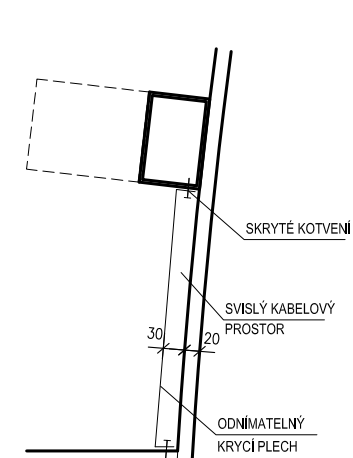



LEGENDA

	LAMINÁT - ODSTÍN BÍLÝ
DHS	DISKUZNĚ-HLASOVACÍ SYSTÉM
PM	PŘÍPOJNÉ MÍSTO

POZNÁMKA

MATERIÁL A PŘÍJEM - VIZ TECHNICKÉ SPECIFIKACE A STANDARDY INTERIÉRU
VŠECHNY ZMĚNY TVARU NEBO MATERIÁLU NUTNO ODSOULASIT PROJEKTANTEM.
TENTO VÝKRES JE PODKLADEM PRO ZPRACOVÁNÍ DÍLENSKÉ DOKUMENTACE, NIKOLIV PODKLADEM VÝROBNÍM

Revize	Datum	Jméno	Podpis	Popis revize

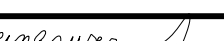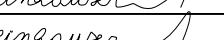Generální projektant		<div><div>P</div><div>A</div><div>K</div></div>		PROJEKCI ARCHITECTURNÍ KANCELÁŘ SPOŁ. S R.O.		ING. ARCH. V. BALUCHAHOVÁ GOSPOD. 102 602 00 BRNO		INFO@ARCIPIAK.CZ WWW.ARCIPIAK.CZ T +420 718 380 313 F +420 718 380 315	
HL. Inženýr projektu	Ing.arch.K.Steinhauerová			Projektant profese					
Architekt	Ing.arch.K.Steinhauerová			<div><div>P</div><div>A</div><div>K</div></div>					
Vypracoval	Ing.arch. J.Serek								
Investor	Masarykovy ulviziště, Žerotínovo nám. 617/9, 601 77 Brno								
Stavba	Rekonstrukce části 3.NP objektu Komenského nám. 2a, Brno - část 1 SYRI			Stupeň		JP			
				Datum		12/2022			
				Formát		8 A4			
				Zak. č.		3415			
Část	D.1.4.8 Interiér			Mřížko		1:25			
Název výkresu				Č. výkresu		Revize			
	Stoly v zasedací místnosti č.343					00			