


R-2a

SESTAVA OTEVŘENÝCH POLIC 1

- ZAVĚŠENÁ NA ZDI POMOCÍ SKRYTÉHO KOTVENÍ
- LTD TL.18MM, HRANA ABS TL.2MM

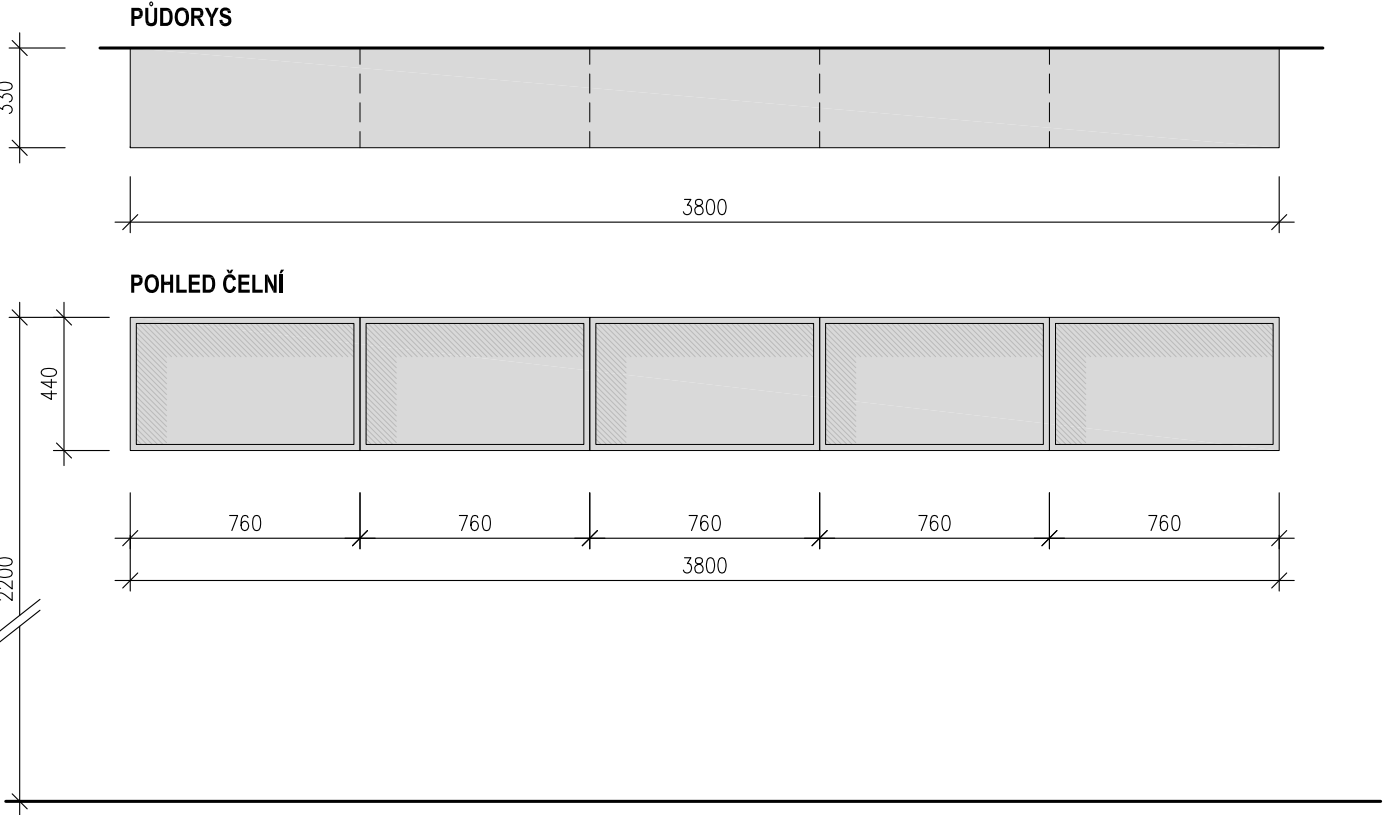


LEGENDA

LTD - DEKOR DVĚTLÝ DUB

R-2b

SESTAVA OTEVŘENÝCH POLIC 2



- ZAVĚŠENÁ NA ZDI POMOCÍ SKRYTÉHO KOTVENÍ
- LTD TL.18MM, HRANA ABS TL.2MM

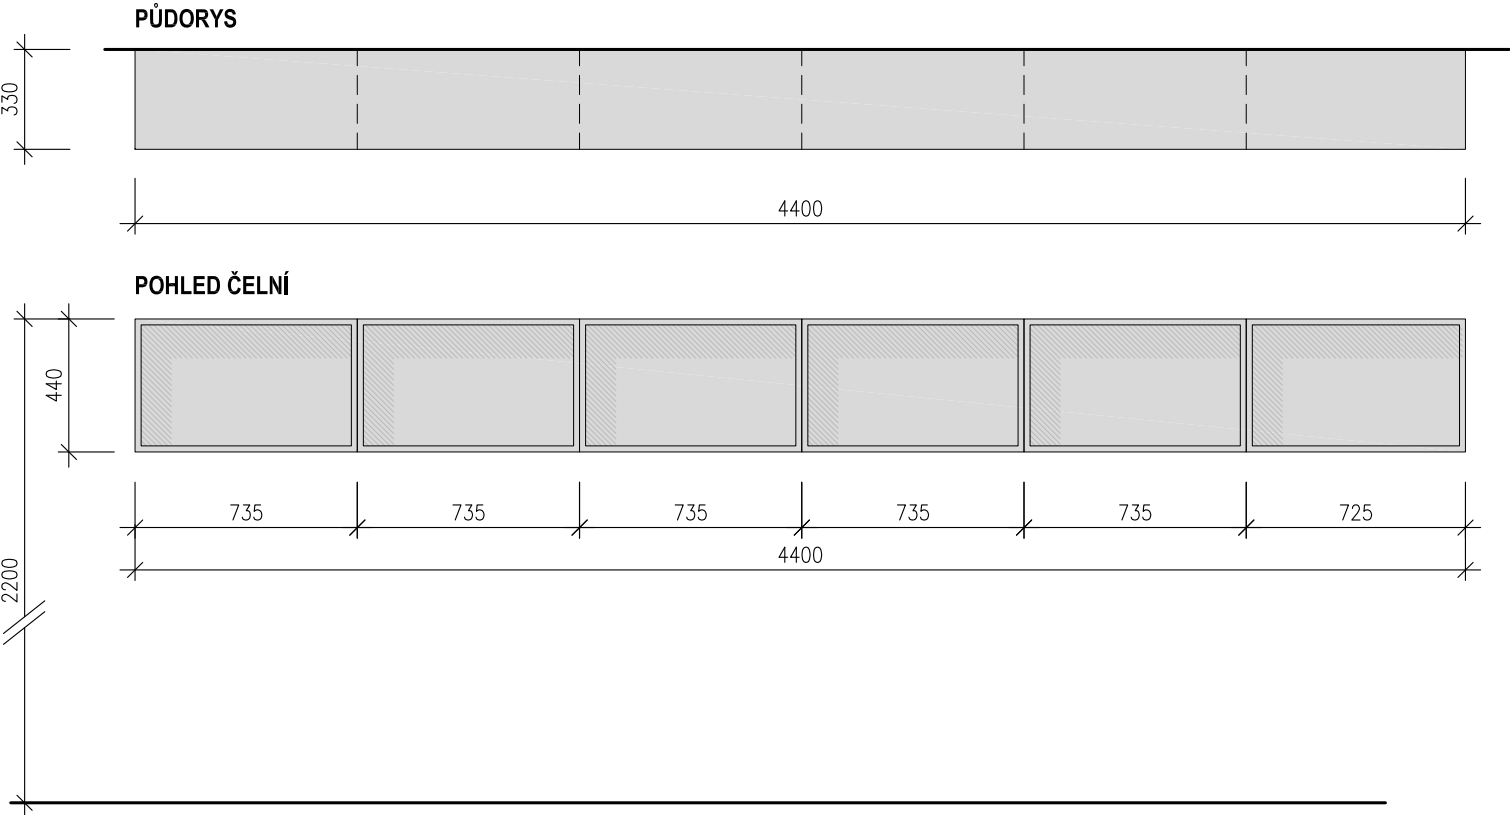

POZNÁMKA

MATERIÁL A PROVEDENÍ - VIZ TECHNICKÉ SPECIFIKACE A STANDARDY INTERIÉRU
VŠECHNY ZMĚNY TVARU NEBO MATERIÁLU NUTNO ODSOUHLASIT PROJEKTANTEM.
TENTO VÝKRES JE PODKLADEM PRO ZPRACOVÁNÍ DÍLENSKÉ DOKUMENTACE, NIKOLIV PODKLADEM VÝROBNÍM

Revize	Datum	Jméno	Podpis	Popis revize

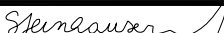 Generální projektant			<div><div>P</div><div>Δ</div><div>K</div></div>		PROJEKČNÍ ARCHITEKTONICKÁ KANCELÁŘ SPOL. S R.O.	ING. ARCH. V. STEINHAUSEROVÁ GORKEHO 62/13 602 00 BRNO	INFO@ARCHPAK.CZ WWW.ARCH.CZ T +420 776 909 313 T +420 775 238 015
Hl. inženýr projektu	Ing.arch.K.Steinhauserová				<div><div>P</div><div>Δ</div><div>K</div></div>		
Architekt	Ing.arch.K.Steinhauserová						
Vypracoval	Ing.arch. J.Šerek						
Investor	Masarykova univrzita, Žerotínovo nám. 617/9, 601 77 Brno						
Stavba Rekonstrukce části 3.NP objektu Komenského nám. 2a, Brno - část 2 MU					Stupeň	JP	
					Datum	12/2022	
					Formát	2 A4	
					Zak. č.	3415	
Část	D.1.4.8 Interiér				Měřítko	1:25	
Název výkresu Sestava otevřených polic R-2					Č. výkresu	Revize	
					105	00	