


MOBILNÍ KONTEJNER

- KORPUS LTD TL. 18 MM, HRANA ABS TL.0,5MM
- ČELA ŽÁSUVK LTD TL. 18 MM, HRANA ABS TL. 2MM
- ŽÁSUVKA SE SKRYTÝM PLNOVÝSUVEM S INTEGROVANÝM SAMODOVÍRÁNÍM A TLUMENÍM DORAZU
- 4 x KOLEČKA NA MĚKKOU PODLAHU
- CENTRÁLNÍ ZAMYKÁNÍ

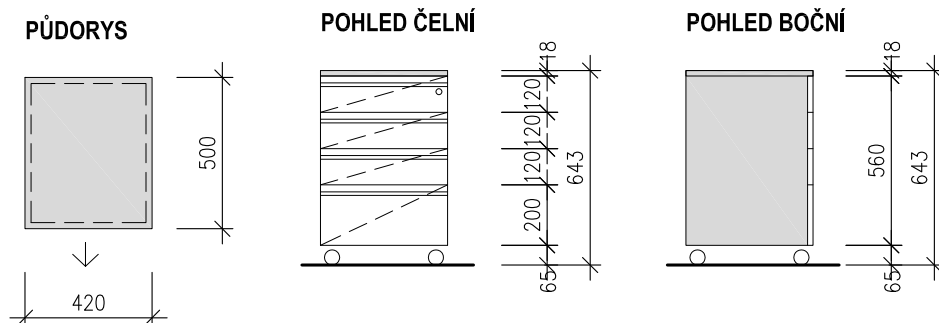

LEGENDA



LTD - DEKOR DVĚTLÝ DUB



LTD - Odstín bílý


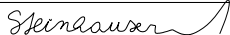
POZNÁMKA

MATERIÁL A PROVEDENÍ - VIZ TECHNICKÉ SPECIFIKACE A STANDARDY INTERIÉRU

VŠECHNY ZMĚNY TVARU NEBO MATERIÁLU NUTNO ODSOUHLASIT PROJEKTANTEM.

TENTO VÝKRES JE PODKLADEM PRO ZPRACOVÁNÍ DÍLENSKÉ DOKUMENTACE. NIKOLIV PODKLADEM VÝROBNÍM

| Revize | Datum | Jméno | Podpis | Popis revize |
|--------|-------|-------|--------|--------------|
| | | | | |
| | | | | |
| | | | | |

| | | | | | | | | | | | |
|---|--|---|--|--|--|--|---|------------------|--|--|--|
| Generální projektant | | | <div>P</div> <div>A</div> <div>K</div> | | PROJEKČNÍ ARCHITEKTONICKÁ KANCELAR SPOL. S R.O. | | ING. ARCH. V. STEINHAUSEROVÁ GORKEHO 62/13 602 00 BRNO | | INFO@ARCHPAK.CZ WWW.ARCH.CZ T +420 776 509 313 T +420 775 238 015 | | |
| Hl. inženýr projektu | Ing.arch.K.Steinhauserová |  | | | | Projektant profese | | | | | |
| Architekt | Ing.arch.K.Steinhauserová |  | | | | <div>P</div> <div>A</div> <div>K</div> | | | | | |
| Vypracoval | Ing.arch. J.Šerek | | | | | | | | | | |
| Investor | Masarykova univrzita, Žerotínovo nám. 617/9, 601 77 Brno | | | | | | | | | | |
| Stavba Rekonstrukce části 3.NP objektu Komenského nám. 2a, Brno - část 1 SYRI | | | | | | Stupeň | | JP | | | |
| | | | | | | Datum | | 12/2022 | | | |
| | | | | | | Formát | | 1 A4 | | | |
| | | | | | | Zak. č. | | 3415 | | | |
| Část | D.1.4.8 Interiér | | | | Měřítko | | 1:25 | | | | |
| Název výkresu Mobilní kontejner | | | | | | Č. výkresu 107 | | Revize 00 | | | |