



R-1 SKŘÍŇOVÁ SESTAVA 1

- NASTAVITELNÉ POLICE, UZAMYKATELNÉ SPODNÍ SKŘÍŇKY, NÁSTAVEC
- KORPUS LTD TL.18MM, HRANY ABS 0.5MM
- DVÍŘKA LTD TL.18MM, HRANY ABS 2MM
- ŠATNÍ SKŘÍŇ VYB. VYSOUVACÍ ŠATNÍ TYČÍ
- OTEVŘENÉ NIKY S POLICEMI


PŮDORYS

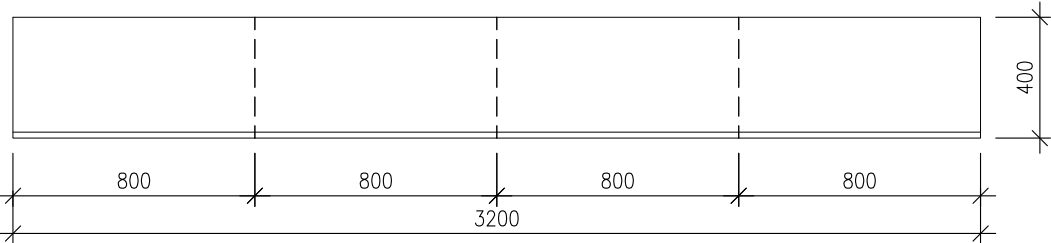

POHLED ČELNÍ

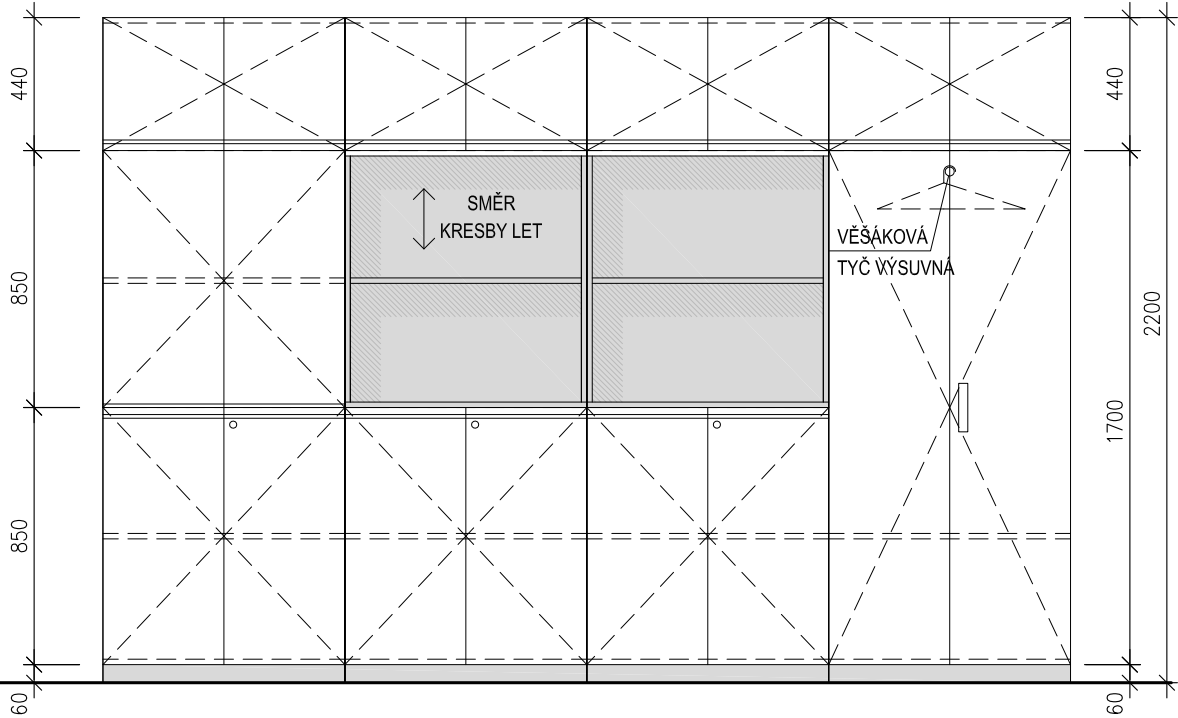


POHLED BOČNÍ

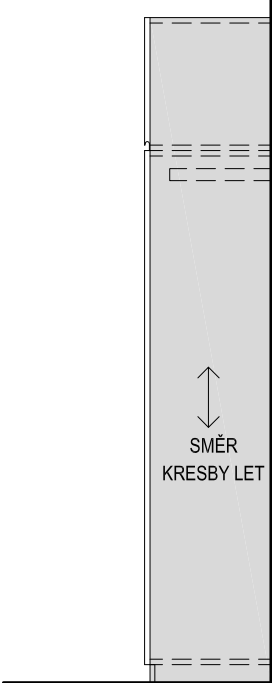


R-3 SKŘÍŇOVÁ SESTAVA 3

- NASTAVITELNÉ POLICE, UZAMYKATELNÉ SPODNÍ SKŘÍŇKY, NÁSTAVEC
- KORPUS TL.18MM, HRANY ABS 0.5MM
- DVÍŘKA LTD TL.18MM, HRANY ABS 2MM
- ŠATNÍ SKŘÍŇ VYB. ŠATNÍ TYČÍ
- OTEVŘENÉ NIKY - NÁSTAVEC
- SKŘÍŇKA PRO RACK S ODVĚTRÁNÍM


PŮDORYS

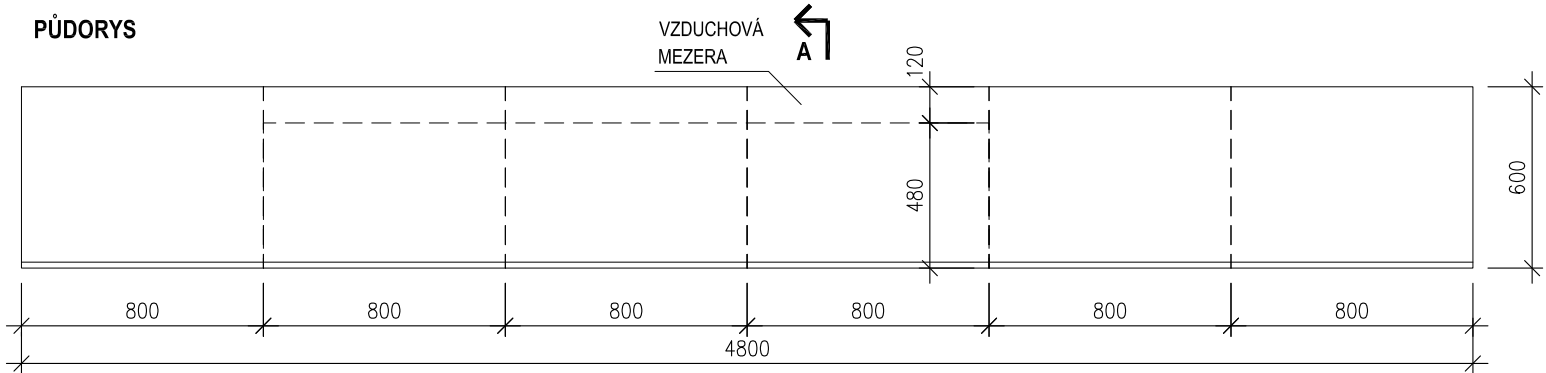


POHLED ČELNÍ

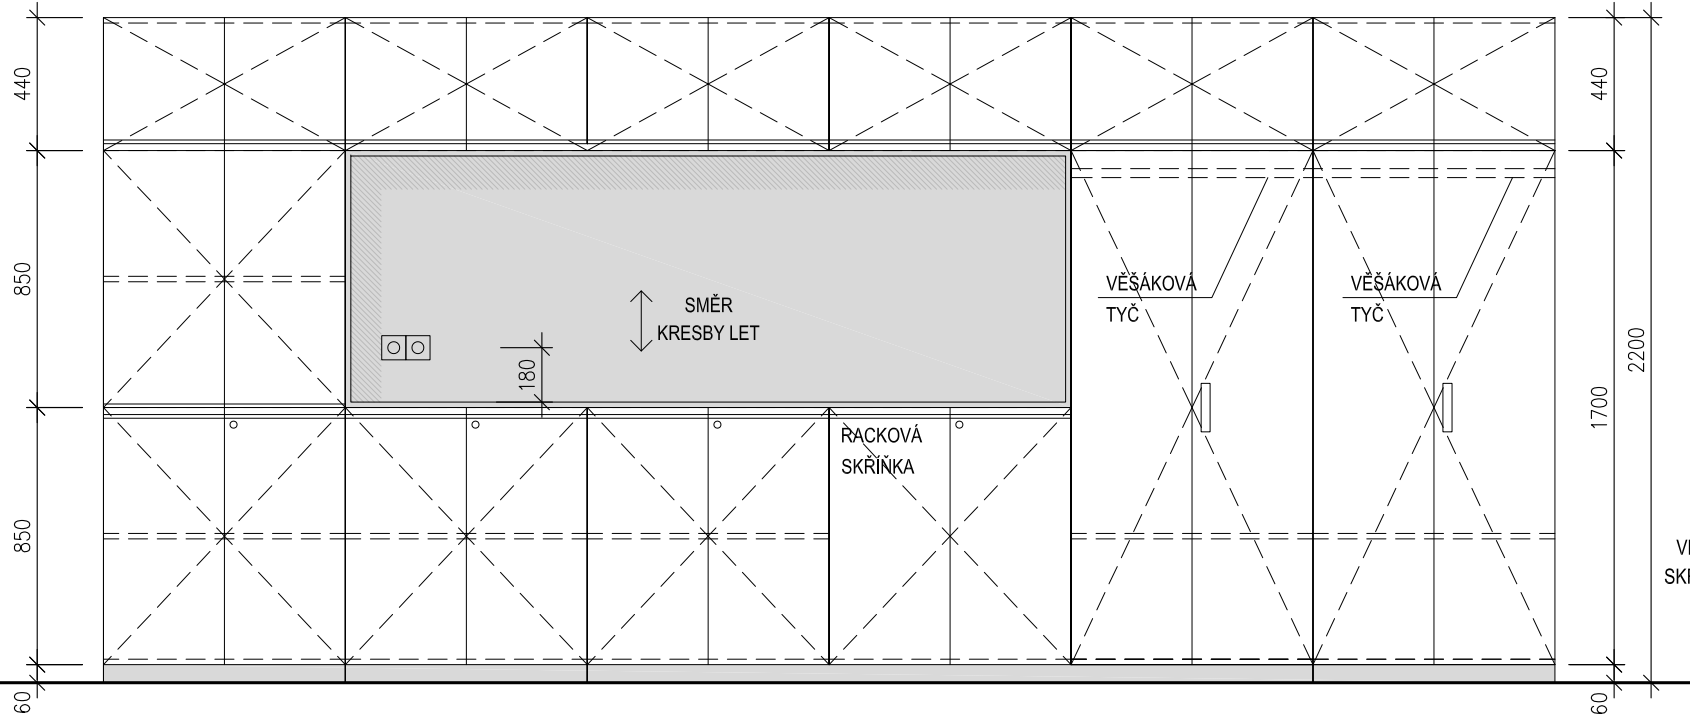

ŘEZ A-A

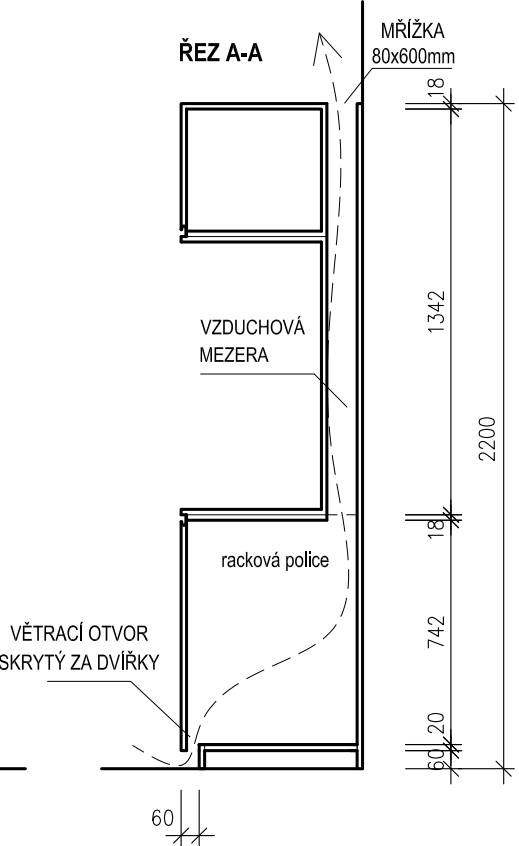

POHLED BOČNÍ

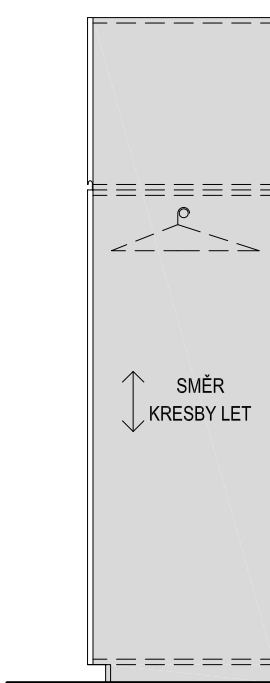


 
LEGENDA

- LTD - DEKOR DVĚTÝL DUB
- LTD - ODSŤÍN BÍLÝ

POZNÁMKA

MATERIÁL A PROVEDENÍ - VIZ TECHNICKÉ SPECIFIKACE A STANDARDY INTERIÉRU  
VŠECHNY ZMĚNY TVARU NEBO MATERIÁLU NUTNO ODSOUHLASIT PROJEKTANTEM.  
TENTO VÝKRES JE PODKLADEM PRO ZPRACOVÁNÍ DÍLENSKÉ DOKUMENTACE, NIKOLIV PODKLADEM VÝROBNÍM

Revize	Datum	Jméno	Podpis	Popis revize

Generální projektant			<div>P</div> <div>A</div> <div>K</div>		PROJEKČNÍ ARCHITEKTONICKÁ KANCELÁŘ SPOL. S R.O.		ING. ARCH. V. STEINHAUSEROVA GORKEHO 65/13 602 00 BRNO		INFO@ARCHPAK.CZ WWW.ARCH.CZ T +420 778 508 913 T +420 775 238 015			
Hl. inženýr projektu	Ing.arch.K.Steinhauserová				<div><div>P</div><div>A</div><div>K</div></div> Projektant profese							
Architekt	Ing.arch.K.Steinhauserová											
Vypracoval	Ing.arch. J.Šerek											
Investor					Masarykova univřzita, Žerotínovo nám. 617/9, 601 77 Brno							
Stavba											Stupeň	JP
Rekonstrukce části 3.NP objektu Komenského nám. 2a, Brno - část 1 SYRI											Datum	12/2022
											Formát	6 A4
											Zak. č.	3415
											Měřitko	1:25
Část	D.1.4.8 Interiér				Č. výkresu			Revize				
Název výkresu											105	00
Skříně R-1, R-3												