


DK.K.- B.

PS

B.168

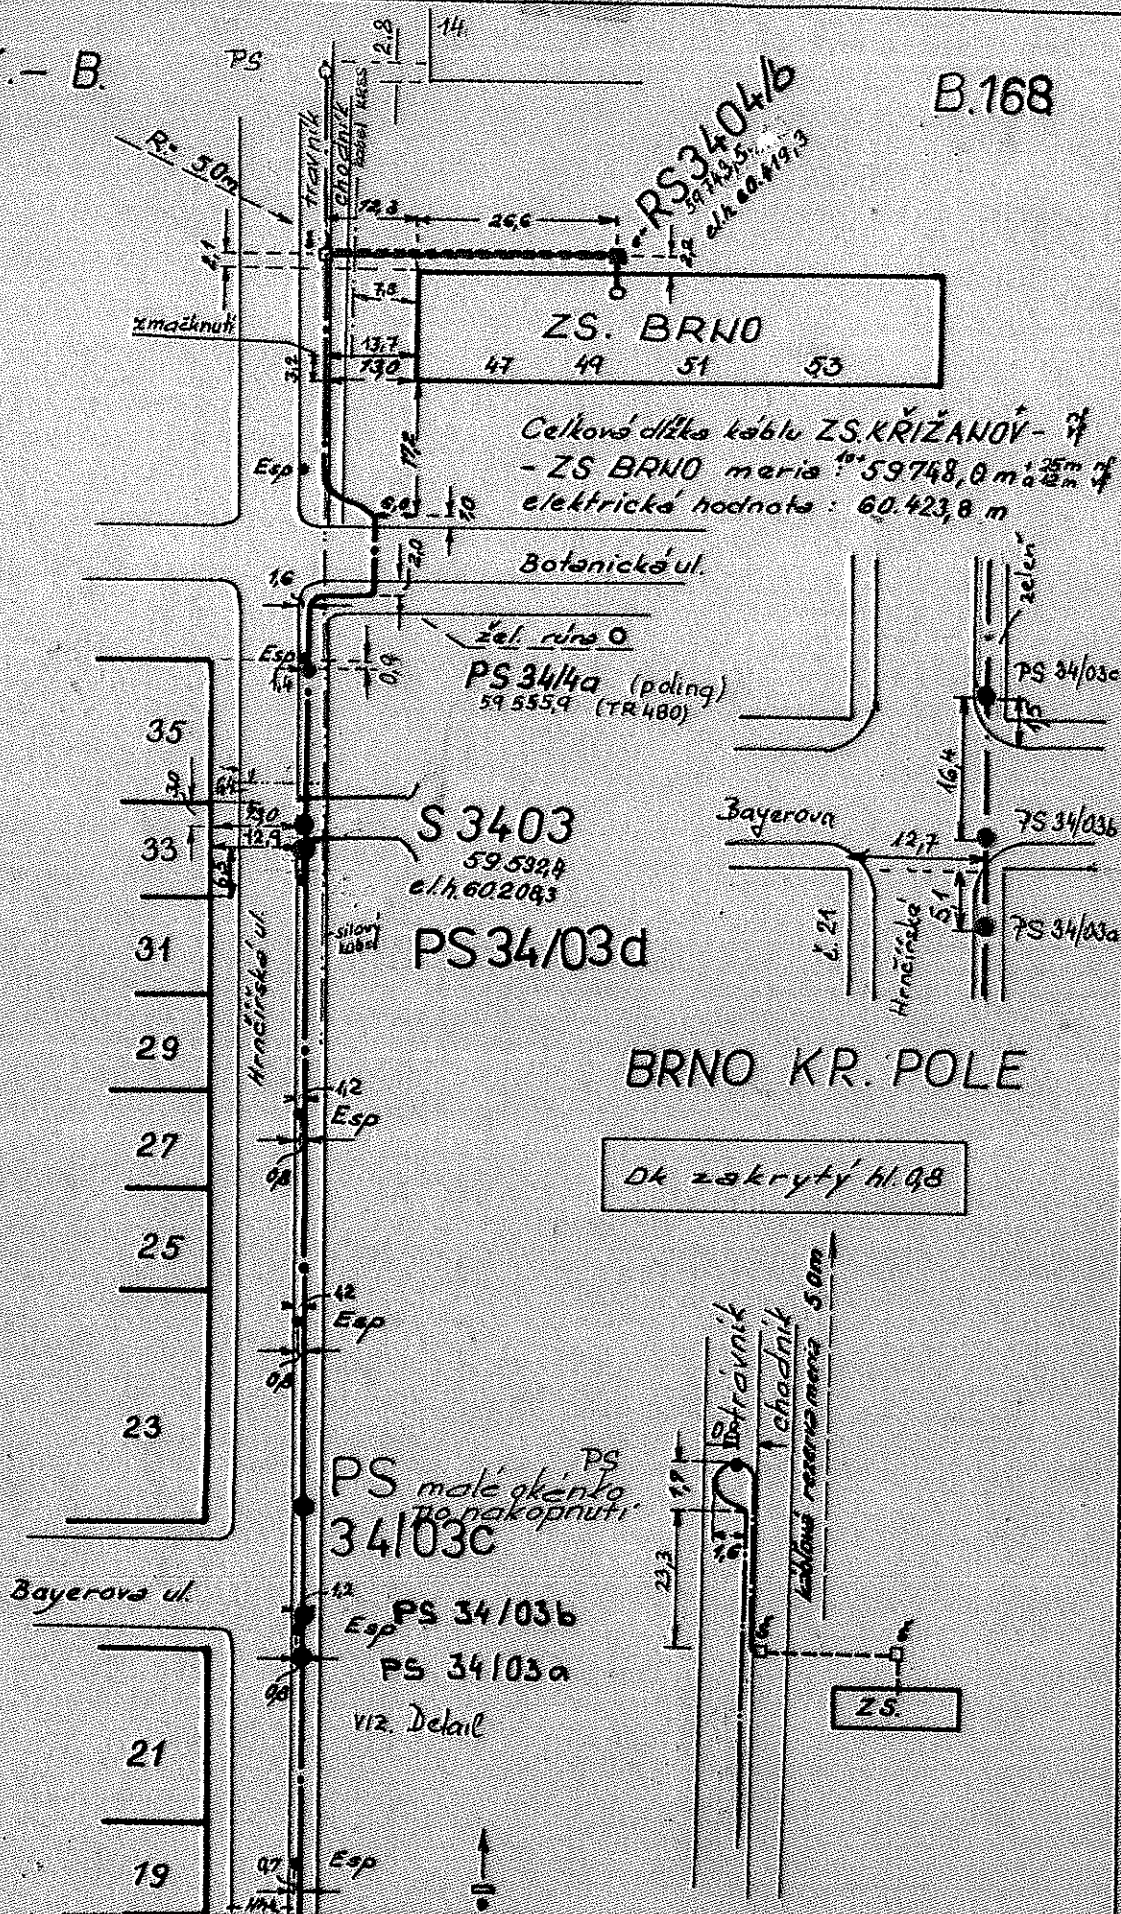

BRNO KR. POLE

DK zakrytý hl. 98

1:1000

Pokračovanie listu 168.