


ČD-T 1:500	Zhotovitel stavby:	Porucha č.					stavba: Cejl, Kovoterm-OSŽT BOTANICKA-PVT	list č. 09
		Oprava č.						
		Plati od						

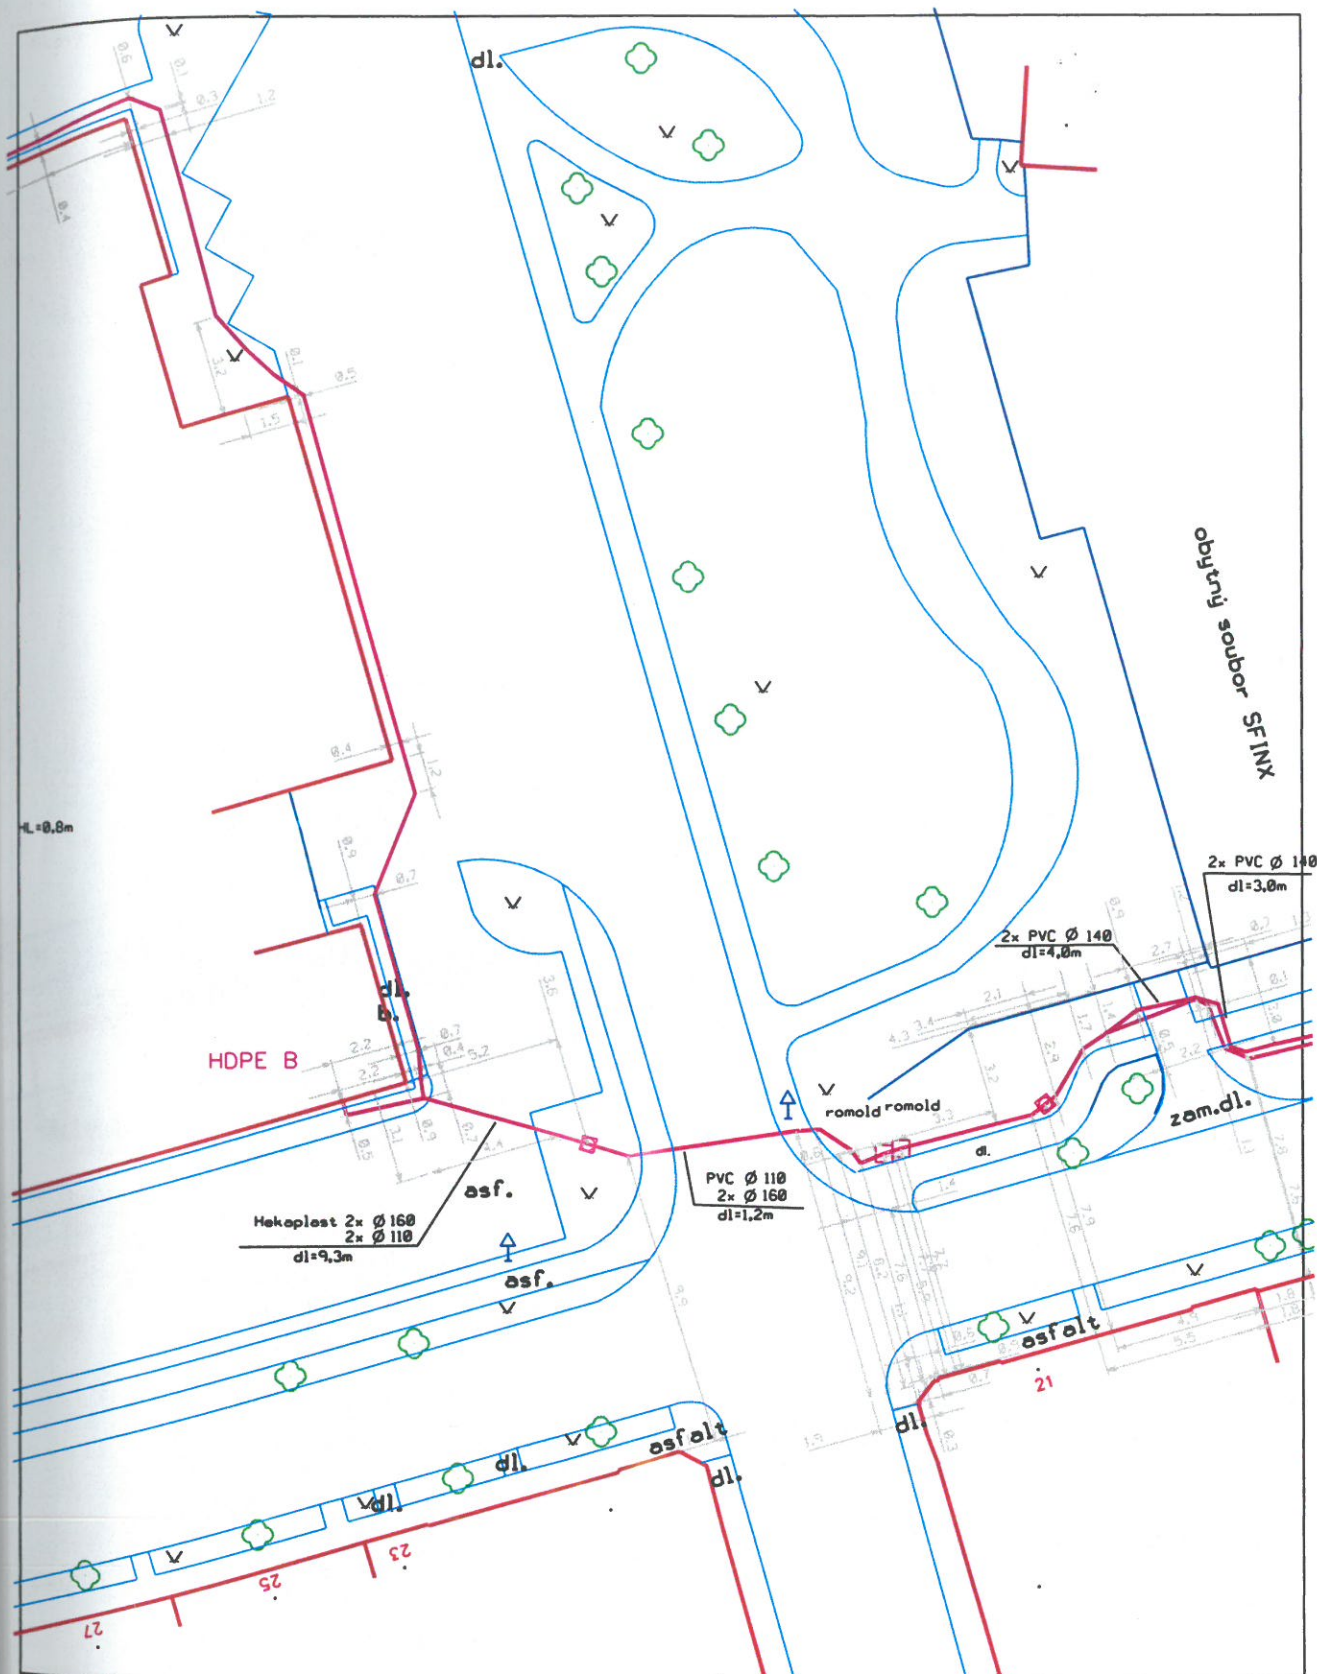

ČD-T 1:500	Zhotoviteľ stavby:	Porucha č.					stavba:	list č.
		Oprava č.					Cejl, Kovočerm-OSŽT	10
		Platiť od					BOTANICKA-PVT	