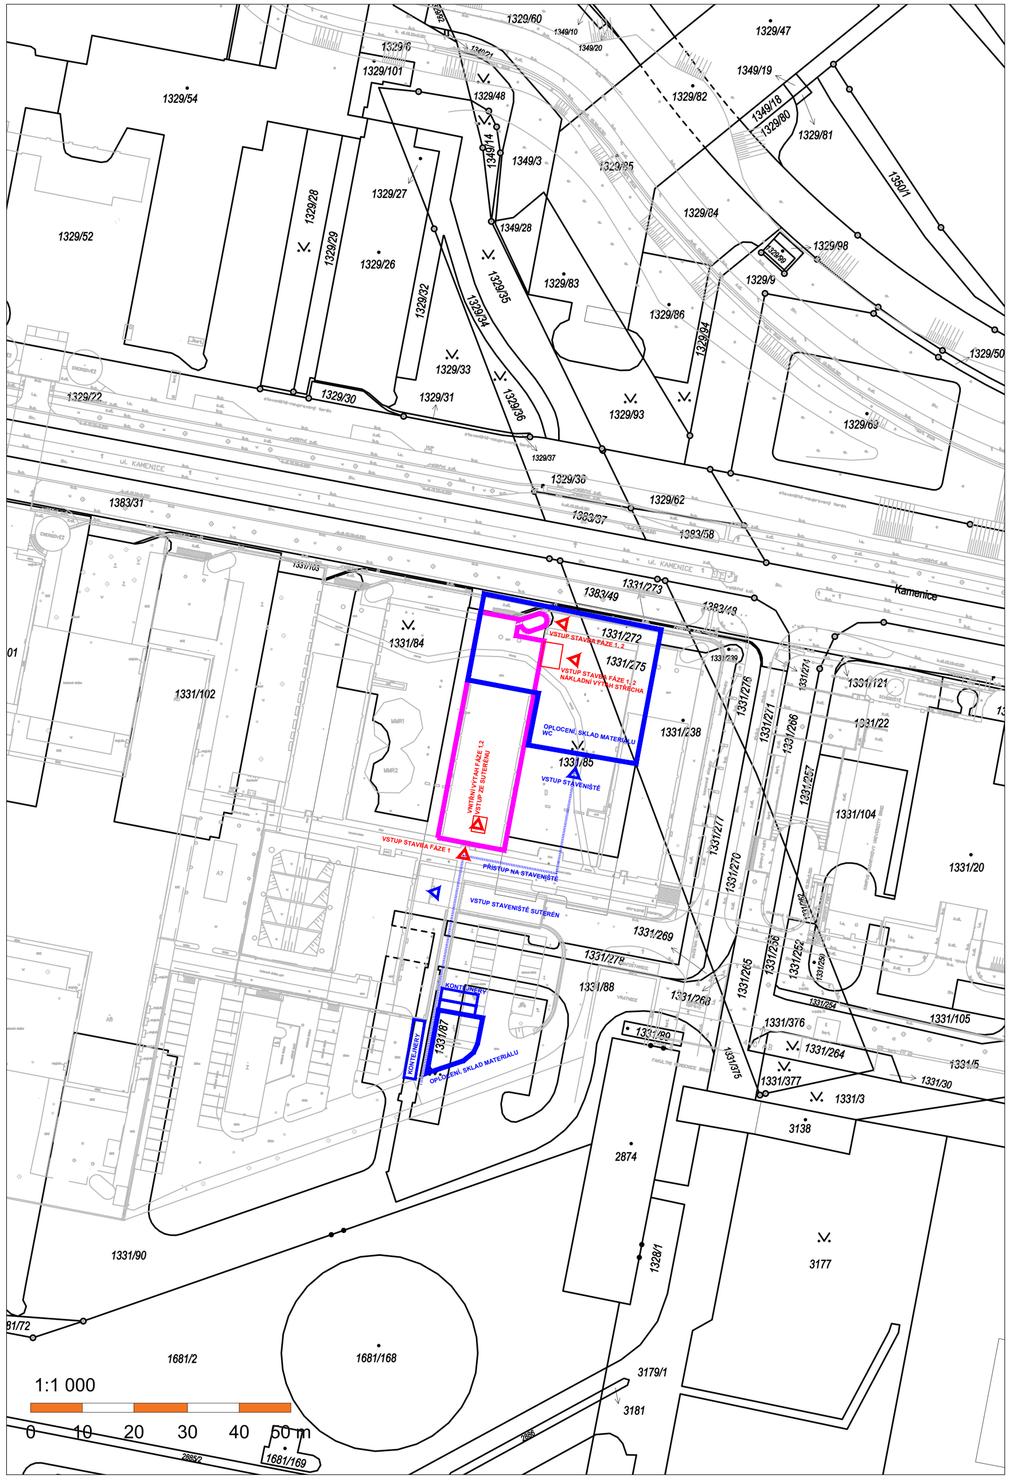

LEGENDA:

- PAVILON C03
- OPLOCENÍ STAVENIŠTĚ
- STAVEBNÍ KONTEJNERY...4ks
- TRASA HLAVNÍHO PŘÍSTUPU NA STAVENIŠTĚ
- VSTUP DO OBJEKTU
- PŘÍSTUP NA STAVENIŠTĚ
- NAPOJOVACÍ BODY ELEKTŘINY A VODY JSOU UVNITŘ OBJEKTU C03

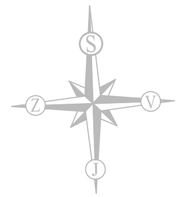

ZPRACOVAL	Ing. Pavel Mikulenka	ZPRACOVATEL	GENERÁLNÍ PROJEKTANT
KONTROLOVAL	Ing. Zbyněk Onderka		EP Rožnov, a.s. Boženy Němcové 1720 CZ 756 61 Rožnov pod Radhoštěm te.: 571 664 111, fax: 571 664 400 e-mail: ep@eproznov.cz člen ČEZ ESCO
SCHVÁLIL (HIP)	Ing. Ladislav Drozd		
INVESTOR	Masarykova univerzita		
MÍSTO STAVBY	Brno - Bohunice	ČÍSLO ZAKÁZKY	K23051014

STAVBA

Úpravy pavilonu C03 v Univerzitním kampusu Bohunice

OBJEKT	C. Situační výkresy
STAVEBNÍ/INŽENÝRSKÝ OBJEKT	

NÁZEV VÝKRESU SITUACE POV	DATUM 08/2023 POČET A4 6	MĚŘÍTKO 1 : 1000	KOPIE
	STUPEŇ DSP	OZNAČENÍ VÝKRESU C.04	