



MÍSTNOST 1004 - STĚNA PROTI OKNŮM

MÍSTNOST 1002 - STĚNA PROTI VÝTAHU

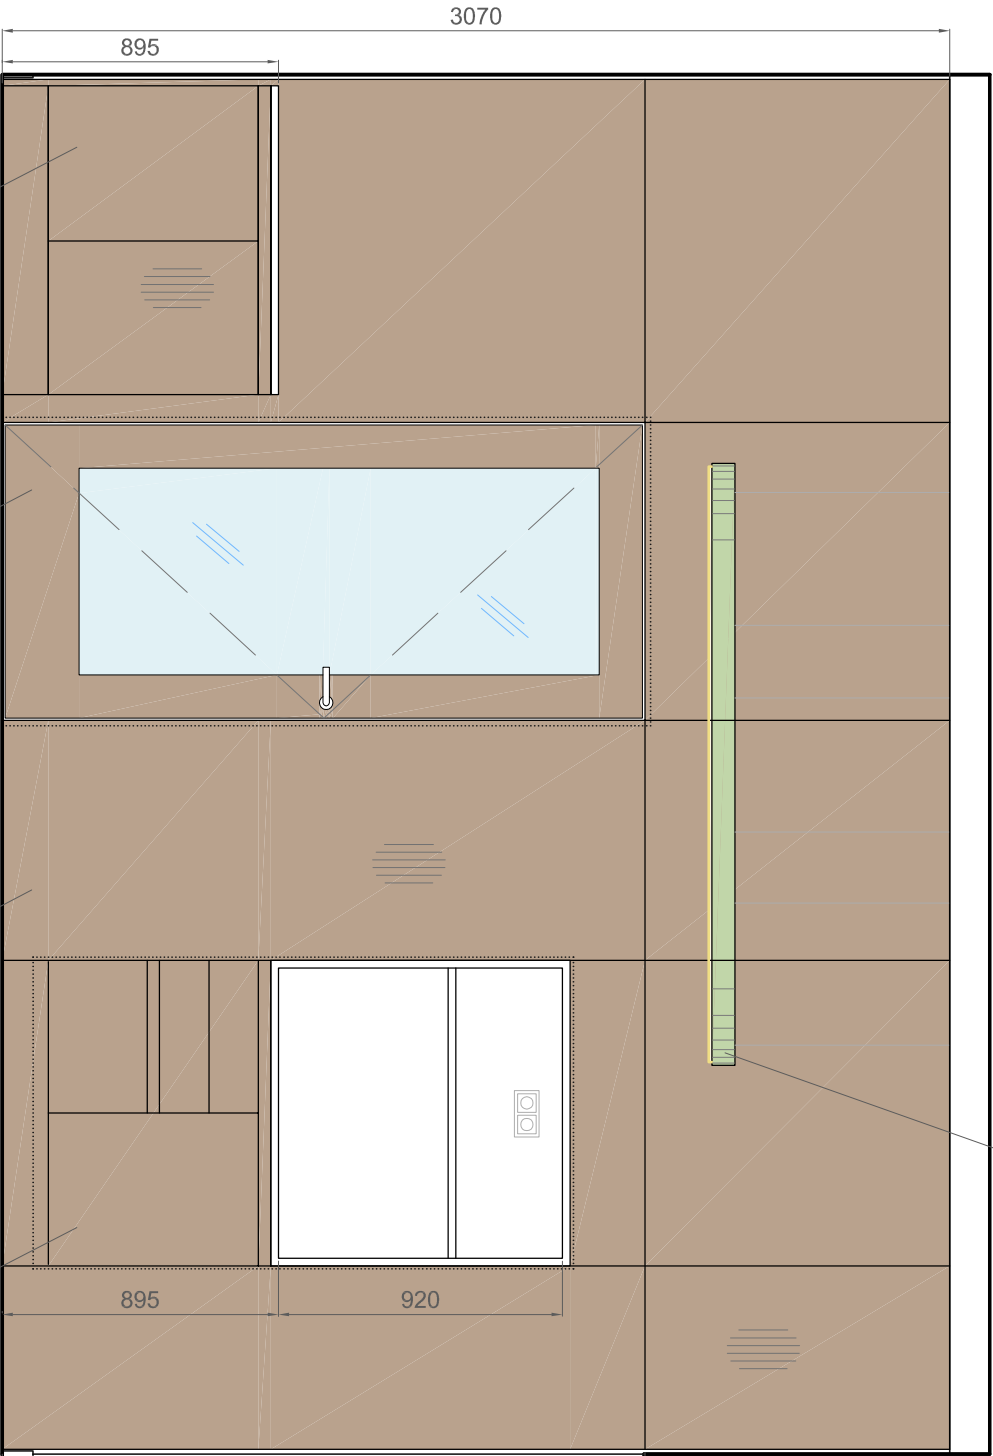

ZÁVĚSNÉ OVÁLNÉ SVÍTIDLO
ALU PROFIL

71

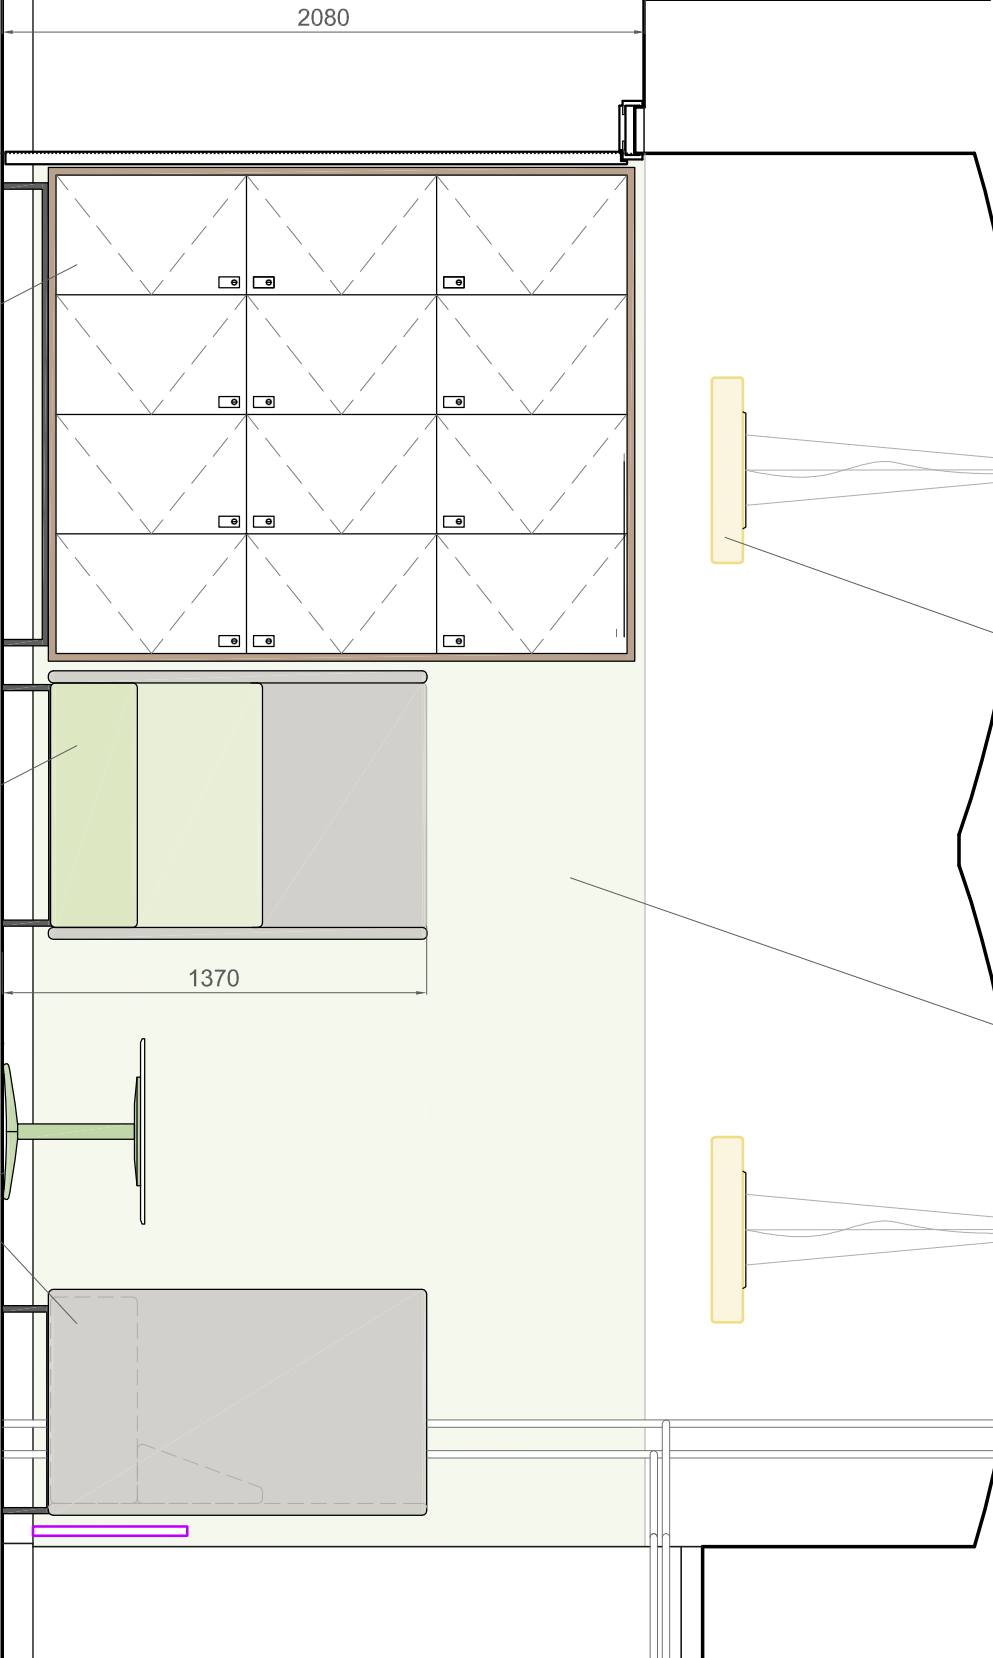

ZÁVĚSNÉ SVÍTIDLO
OPÁLOVÉ SKLO

73

VÝMALBA STĚNY
BÍLÁ LOMENÁ DO ZELENÉ

SKŘÍŇKA NÍZKÁ
S DVÍŘKY

15

DVEŘE DO MÍST.Č.1008
ČÍRÉ PROSKLENÍ 3/3

OBKLAD STĚNY
LDTD DŘEVODEKOR

13

VESTAVNÁ SKŘIŇ
S UMYVADLEM

8

UZAMYKATELNÉ
SKŘÍŇKY

9

INDIVIDUÁLNÍ
STUDIJNÍ BOX

54

ODKLÁDACÍ STOLEK
NÍZKÝ

57

ZODPOVĚDNÝ PROJEKTANT		VYPRACOVAL	
Ing. arch. Jan ZEZŮLKA		Ing. arch. Jan ZEZŮLKA	
autORIZOVANÝ architekt		autORIZOVANÝ architekt	
INVESTOR		MUNI FF, Arne Nováka 1, 602 00 Brno	
MÍSTO STAVBY		Jaselská 18, BRNO, k.ú. Veverí parč. xly	
AKCE		PRACOVNÝ DOKTORANDŮ JASELSKÁ FILOZOFICKÁ FAKULTA MUNI, Brno	
NÁZEV VÝKRESU		INTERIÉR POHLEDY NA STĚNY II.	
MĚŘÍTKO		1:25	
ČÍSLO VÝKRESU		IN 03	
FORMÁT		2x A4	
DATUM		03 / 2023	
STUPEŇ PD		DVD	

