


MÍSTNOST 1008 - STĚNA VPRAVO ODE DVEŘÍ

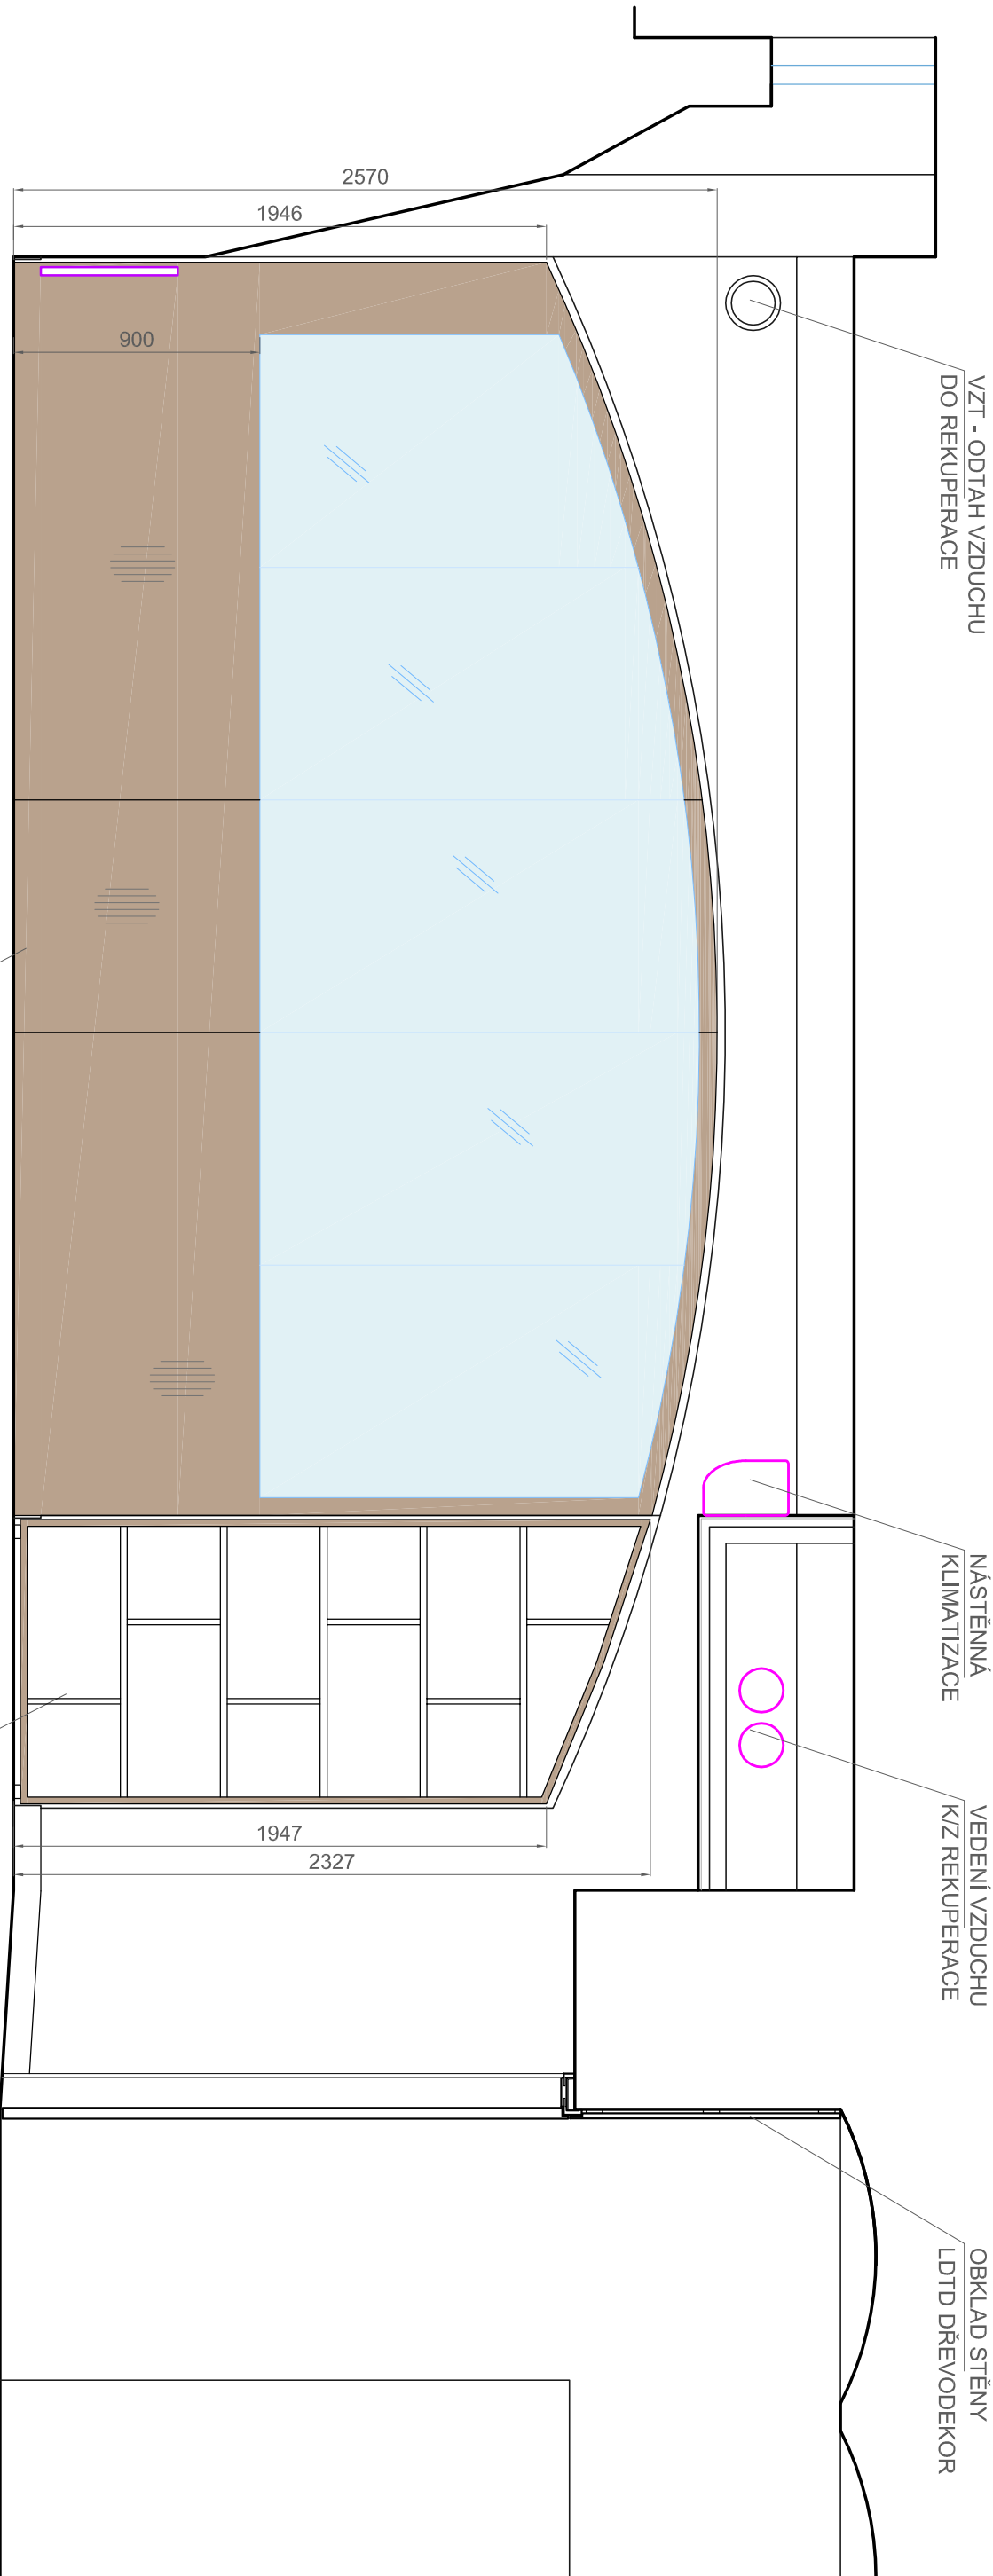

13

MÍSTNOST 1004

OBKLAD STĚNY
LAKOBELEM

12

OTEVŘENÁ
SKŘÍŇKA I.

10a

ZODPOVĚDNÝ PROJEKTANT		VYPRACOVAL	
Ing. arch. Jan ZEŽULKA autorizovaný architekt		Ing. arch. Jan ZEŽULKA autorizovaný architekt	
INVESTOR	MUNI FF, Arne Nováka 1, 602 00 Brno		
MÍSTO STAVBY	Jaselská 18, BRNO, k.ú. Veverí parč. xly		
AKCE			
PRACOVNÝ DOKTORANDŮ JASELSKÁ FILOZOFICKÁ FAKULTA MUNI, Brno			
NÁZEV VÝKRESU		INTERIÉR	
POHLEDY NA STĚNY IV.			

