


MÍSTO STAVBY

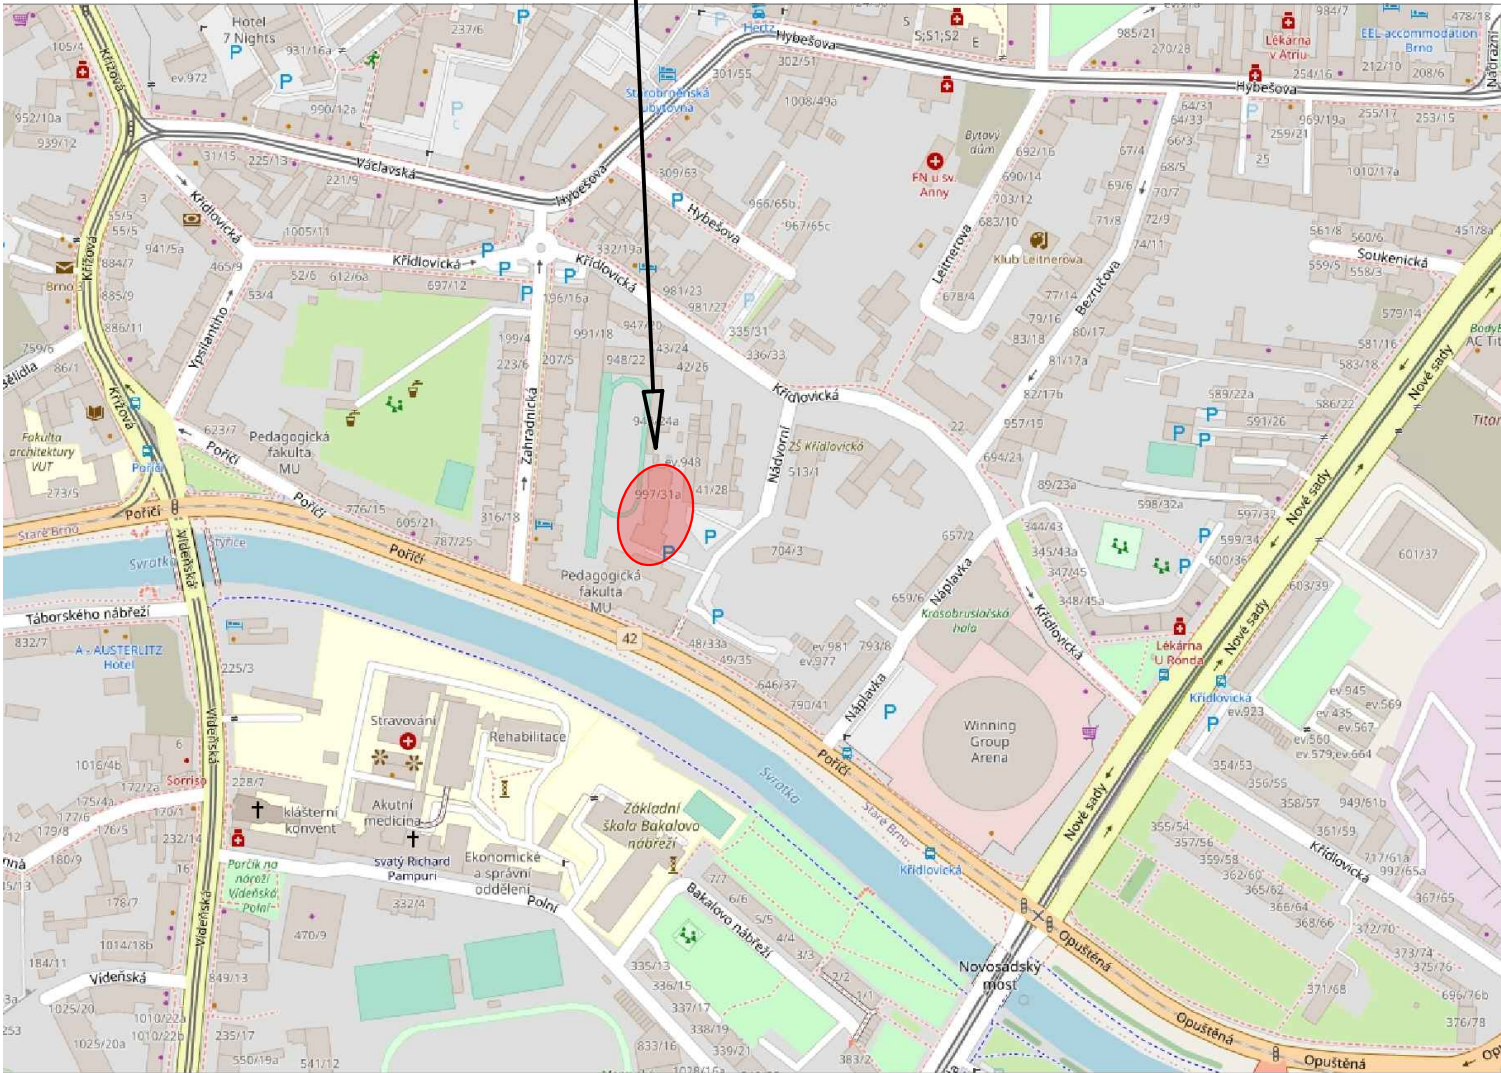

Vypracoval	Odpovědný projektant:	Vedoucí projektant:	Paré:	
Václav Janoušek	Václav Janoušek	Ing. František Kozubík		
Investor: MASARYKOVA UNIVERZITA Žerotínovo nám. 617/9, 601 77 Brno		Místo: (Pdf) POŘÍČÍ 538/31a 639 00 BRNO	Formát: A4	
Akce: PdF - instalace předokenních žaluzií			Datum: 04/2024	
			Stupeň: DPS	
Objekt/část: – Objekt/část: –			Zakázkové číslo: 2024-501	
			Stupeň: 2024-501-01-C1	
Obsah:	C.1 Situační výkres širších vztahů –		Měřítko: 1:5000	č. v. C.1