


MÍSTO STAVBY

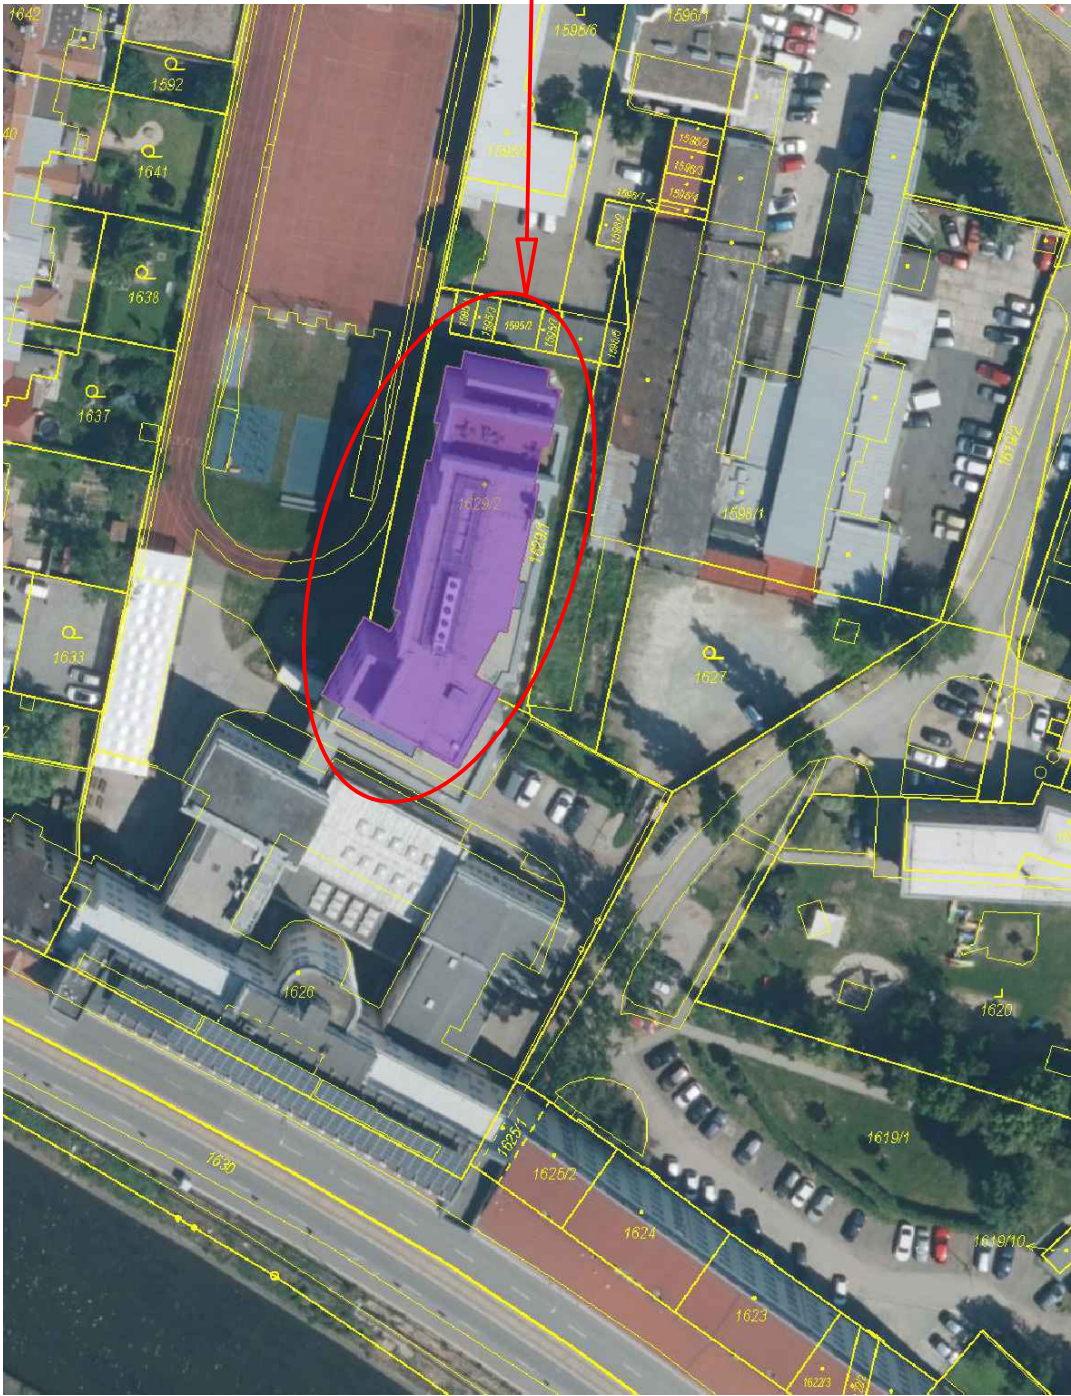

Vypracoval	Odpovědný projektant:	Vedoucí projektant:	Paré:	
Václav Janoušek	Václav Janoušek	Ing. František Kozubík		
Investor: MASARYKOVA UNIVERZITA Žerotínovo nám. 617/9, 601 77 Brno		Místo: (SKM) (Pdf) PORÍČÍ 538/31a 639 00 BRNO	Formát: A4	2024-501 2024-501-01-C3
Akce: Pdf - instalace předokenních žaluzií			Datum: 04/2024	
Objekt/část: – Objekt/část: –			Stupeň: DPS	
Obsah: C.3 Koordinační situační výkres –			Zakázkové číslo:	č. v. C.3
			Měřítko: 1:1000	