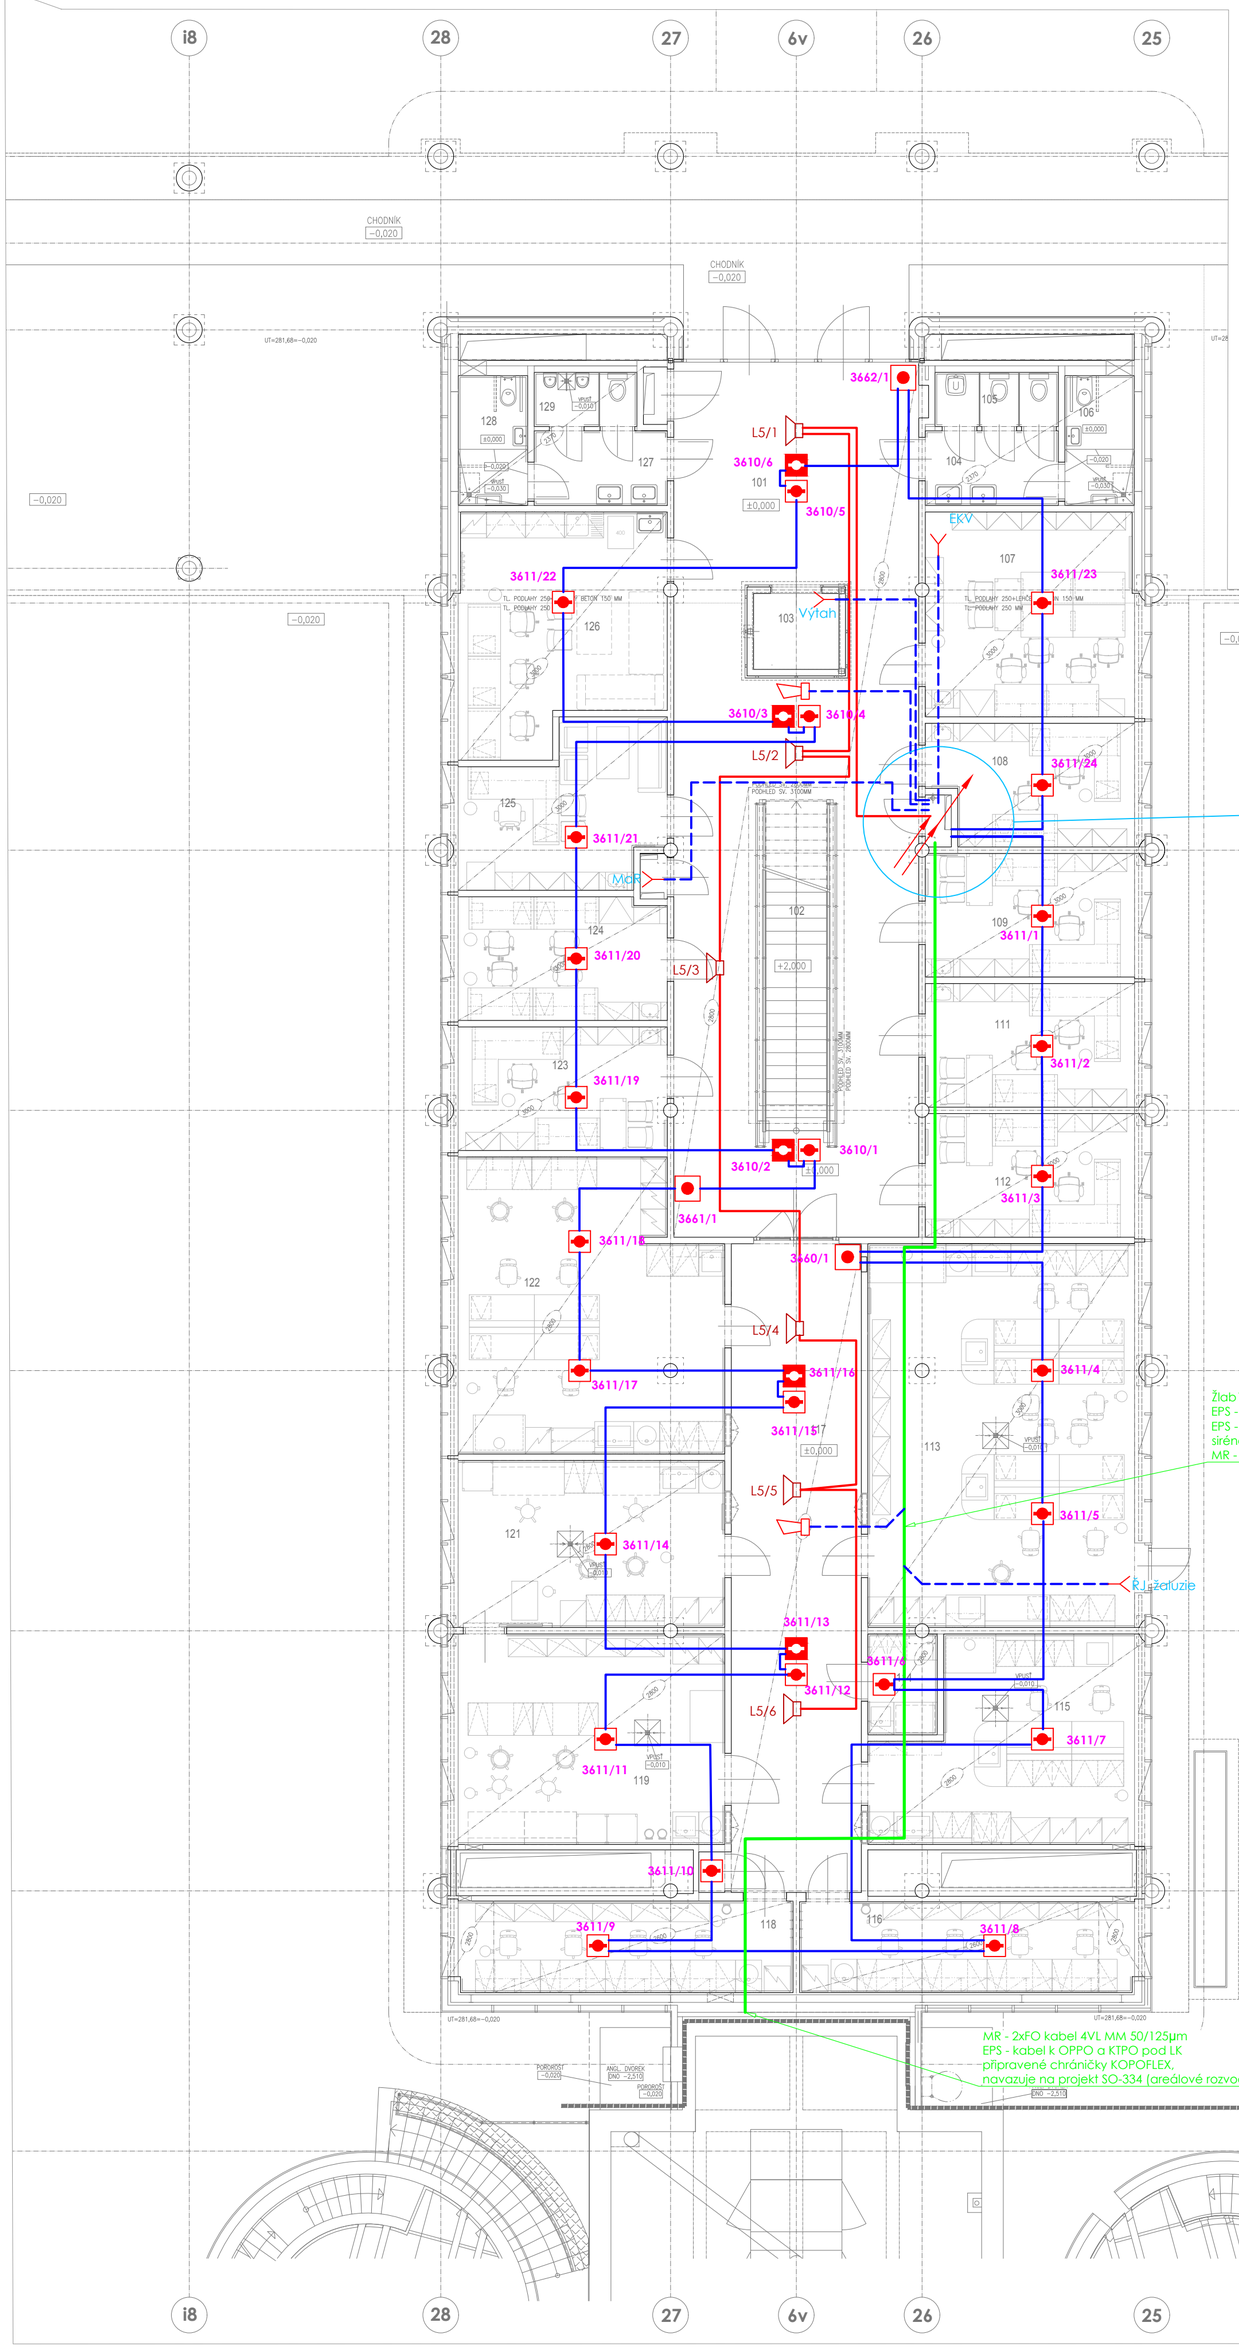

LEGENDA MÍSTNOSTÍ

Č.M.	ÚČEL MÍSTNOSTI	PLOCHA m²	PODLAHA KÓD	PODLAHA POPIS	POVRCH. ÚPRAVA	POZNÁMKA I.	PODHLED KÓD	PODHLED POPIS	POZNÁMKA II.
101	CHODBA	97,50	L6	LINOLEUM	–	SOKL LINOL. V=100	P4 P5	RASTROVÝ S.V.2800 SDK S.V. 3100	
102	SCHODIŠTĚ	11,20	L2	LINOLEUM	–	–	–	–	
103	VÝTAH	3,40	–	–	–	–	–	–	
104	PŘEDSÍŇ WC ŽENY	5,30	K10	KERAMICKÁ DLAŽBA	KER. OBKL. V=2370	–	P2	RASTROVÝ S.V. 2370	
105	WC ŽENY+ÚKLIDOVÁ KOMORA	3,60	K10	KERAMICKÁ DLAŽBA	KER. OBKL. V=2370	–	P2	RASTROVÝ S.V. 2370	
106	WC ŽENY IMOBILNÍ+SPRCHA	2,80 2,10	K9 K13	KERAMICKÁ DLAŽBA	KER. OBKL. V=2370	–	P2	RASTROVÝ S.V. 2370	
107	ZASEDACÍ MÍSTNOST	22,70	L6	LINOLEUM	–	SOKL LINOL. V=100	P2	RASTROVÝ S.V. 3000	
108	PRACOVNA	12,70	L6	LINOLEUM	–	SOKL LINOL. V=100	P2	RASTROVÝ S.V. 3000	
109	PRACOVNA	13,80	L6	LINOLEUM	–	SOKL LINOL. V=100	P2	RASTROVÝ S.V. 3000	
111	PRACOVNA	13,80	L6	LINOLEUM	–	SOKL LINOL. V=100	P2	RASTROVÝ S.V. 3000	
112	PRACOVNA	13,80	L6	LINOLEUM	–	SOKL LINOL. V=100	P2	RASTROVÝ S.V. 3000	
113	LABORATOŘ−BIOCHEMIE	54,40	S17	STĚRKA	KER. OBKL. V=2000	PODLAHOVÝ FABION	P8	TĚSNĚNÝ S.V. 3000	ÚTZ 1
114	FOTOKOMORA	3,70	L6	LINOLEUM	KER. OBKL. V=2000	–	P2	RASTROVÝ S.V. 2800	
115	LABORATOŘ−BIOCHEMIE	25,70	K9	KERAMICKÁ DLAŽBA	KER. OBKL. V=2000	–	P8	TĚSNĚNÝ S.V. 2800	GMO II, ÚTZ 2
116	PRACOVNA (DOKTORANDI)	16,60	L6	LINOLEUM	KER. OBKL. V=2000	–	P2	RASTROVÝ S.V. 2800, 2600	
117	CHODBA	44,90	L6	LINOLEUM	–	SOKL LINOL. V=100	P2	RASTROVÝ S.V. 2800	
118	PRACOVNA (DIPLOMANTI)	16,60	L6	LINOLEUM	KER. OBKL. V=2000	–	P2	RASTROVÝ S.V. 2800, 2600	
119	TKAŇOVÉ KULTURY	29,10	S17	STĚRKA	KER. OBKL. V=2000	PODLAHOVÝ FABION	P8	TĚSNĚNÝ S.V. 2800	GMO II, ÚTZ 2
121	TKAŇ. KULTURY (PŘÍPRAVNA)	23,70	S17	STĚRKA	KER. OBKL. V=2000	PODLAHOVÝ FABION	P8	TĚSNĚNÝ S.V. 2800	GMO II, ÚTZ 2
122	LABORATOŘ WESTERN BLOTTING	39,40	K9	KERAMICKÁ DLAŽBA	KER. OBKL. V=2000	–	P8	TĚSNĚNÝ S.V. 2800	GMO II, ÚTZ 2
123	PRACOVNA	13,70	L6	LINOLEUM	–	SOKL LINOL. V=100	P2	RASTROVÝ S.V. 3000	
124	PRACOVNA	13,60	L6	LINOLEUM	–	SOKL LINOL. V=100	P2	RASTROVÝ S.V. 3000	
125	VEDOUCÍ ODDĚLENÍ	15,90	L6	LINOLEUM	–	SOKL LINOL. V=100	P2	RASTROVÝ S.V. 3000	
126	DENNÍ MÍSTNOST	24,50	L6	LINOLEUM	KER. OBKL. V=2000	SOKL LINOL. V=100	P2	RASTROVÝ S.V. 3000	
127	PŘEDSÍŇ WC MUŽI	5,30	K10	KERAMICKÁ DLAŽBA	KER. OBKL. V=2370	–	P2	RASTROVÝ S.V. 2370	
128	WC MUŽI IMOBILNÍ+SPRCHA	2,80 2,10	K9 K13	KERAMICKÁ DLAŽBA	KER. OBKL. V=2370	–	P2	RASTROVÝ S.V. 2370	
129	WC MUŽI	3,00	K9	KERAMICKÁ DLAŽBA	KER. OBKL. V=2370	–	P2	RASTROVÝ S.V. 2370	

LEGENDA EPS :

(ELEKTRICKÁ POŽÁRNÍ SIGNALIZACE)

- OPTICKO-KOUŘOVÝ HLÁSIČ
- OPTICKO-KOUŘOVÝ HLÁSIČ DO TĚŽKÉHO PROSTŘEDÍ (IP54)
- OPTICKO-KOUŘOVÝ HLÁSIČ NAD PODHLEDEM
- T TEPLOTNÍ HLÁSIČ
- Ex OPTICKO-KOUŘOVÝ HLÁSIČ DO Ex PROSTŘEDÍ
- TLAČÍTKOVÝ HLÁSIČ
- VNITŘNÍ SIRÉNA
- VÝSTUP EPS
- REL4 RELEOVÝ VÝSTUPNÍ MODUL
- OI3 I/O MODUL
- NAPÁJECÍ ZDROJ
- SVODIČ PŘEPĚTÍ MEZI ZÓNY 0b a 1
- KABEL K HLÁSIČŮM (POŽÁRNÍ SMYČKA)
- KABEL K SIRÉNÁM A OVLÁDANÝM ZAŘÍZENÍM

Poznámka :
- Rozvody vedeny v příchytkách s funkční schopností při požáru min.P30-R na stropní konstrukci.
- K tlačítkům vedeny v trubce pod omítkou, v technických prostorách v trubce na povrchu.
- Prostupy mezi patry a požárními úseky utěsněny požárními upcávkami.
- Rozvody ve stoupačce vedeny na kabelovém žebříku s funkční schopností při požáru min.P30-R.
- **Adresy jednotlivých hlásičů a rozdělení do skupin je součástí přílohy technické zprávy.**

LEGENDA MR :

(ROZHLAS)

- MR ZESILOVAČE MR
- REPRODUKTOR STROPNÍ 9/6W/100V EVAC
- KABELOVÝ ROZVOD ROZHLASU
- OPTICKÝ PROPOJ NA PCO (SOUČÁST SO334)

UNIVERZITNÍ KAMPUS

BRNO-BOHUNICE, ČESKÁ REPUBLIKA

INVESTOR	**MASARYKOVA UNIVERZITA**
GENERÁLNÍ DODAVATEL	**IMOS BRNO a.s. + SYNER MORAVA a.s.**
MANAŽER PROJEKTU	**ARCHDESIGN, s.r.o.**
GENERÁLNÍ PROJEKTANT	**A PLUS a. s.**
PŘÍMÝ ZPRACOVATEL	**Ing. ONDŘEJ TICHÝ**

A PLUS a.s.
NETROUFALKY 797/7
625 00 BRNO - CZ

JAROMÍR ČERNÝ KAREL TUZA PETR UHLÍŘ

REVIZE	
00	2013 - 10 - 18
01	
02	
03	

VYPRACOVAL	**ONDŘEJ TICHÝ**
VED. PROJEKTANT	**ONDŘEJ TICHÝ**

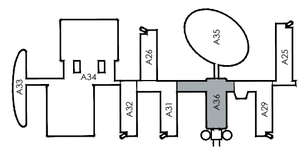

±0,000 = 281,700 BPV

ČÍSLO ZAKÁZKY	**3120 - 37**
STAVBA	**CESEB**
STUPEŇ	**DSP**
NÁZEV PS - SO	**SO III 311 - PAVILON A 36**
ČÁST	**12 - SLABOPROUDÉ ROZVODY**
NÁZEV VÝKRESU	**EPS,MR-PŮDORYS 1.NP**
DATUM	**2013 - 10 - 18**
FORMÁT	**6 × A4**
MĚŘÍTKO	**1:100**

STAVBA	STUPEŇ	ČÍSLO PS - SO	ČÁST	VÝKRES	REVIZE
BIO	DSP	F 311	12	013	00