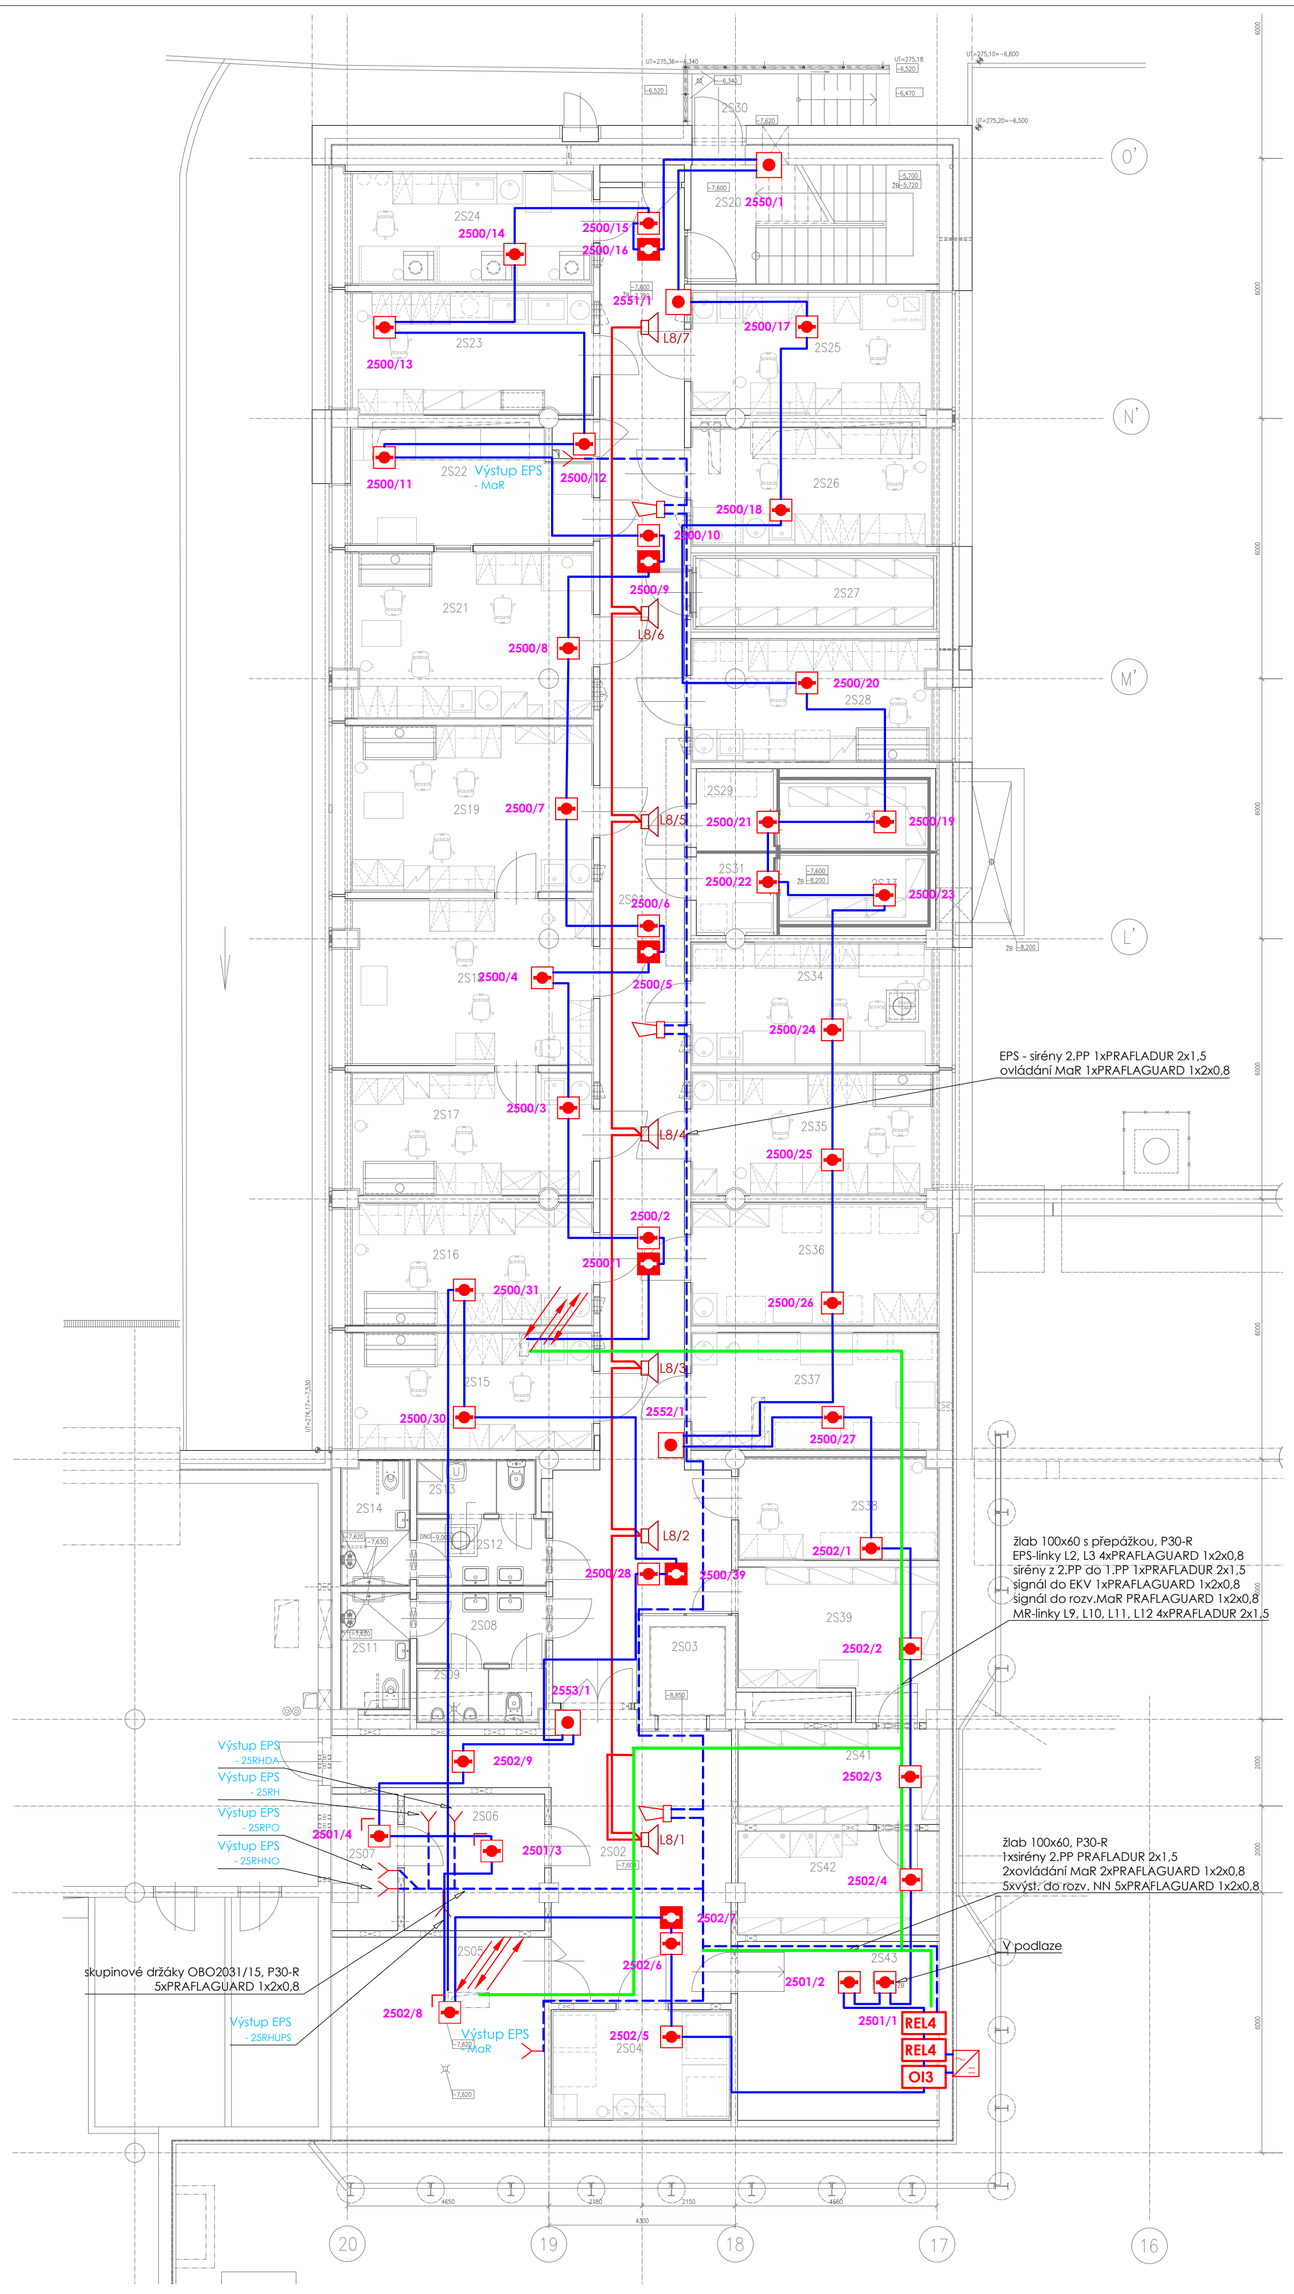

LEGENDA MÍSTNOSTÍ

Č.M.	ÚČEL MÍSTNOSTI	PLOCHA m²	KÓD	PODLAHA POPIS	POVRCH. ÚPRAVA	KÓD	PODHLED POPIS	POZNÁMKA
2S01	CHODBA	81,20	L7	SOKL. LINOL. V=100 LINOLEUM	BETON–BEZB.OMYVATÉR OMYV. NÁTĚR V=2500	P7	RASTROVÝ PODHLED TĚSNĚNÝ s.v. 2500	
2S02	CHODBA	34,25	L7	SOKL. LINOL. V=100 LINOLEUM	ZDIVO – ŠTUK. OMÍTKA BET.–BEZBARVÝ NÁTĚR	P4	RASTROVÝ s.v. 2500	
2S03	VÝTAH	3,70	N1	NÁTĚR	BET.–PROTIPRAŠ.NÁTĚR			
2S04	CENTRIFUGA	10,50	S12	SOKL. FABION SITĚRKA(CHEM.ODOL.)	ZDIVO – ŠTUK. OMÍTKA KER. OBKL. V=2000	P2	RASTROVÝ s.v. 2800	UTZ3
2S05	VMĚNÍKOVÁ STANICE	21,60	S15	SOKL. FABION VODĚODOLNÁ STĚRKA	ZDIVO – ŠTUK. OMÍTKA BET.–BEZBARVÝ NÁTĚR			
2S06	ROZVODNA NN	10,20	P2	SOKL. KERAM. V=100 PRŮMYSLOVÁ PODLAHA	ZDIVO – ŠTUK. OMÍTKA BET.–BEZBARVÝ NÁTĚR			
2S07	ROZVODNA NN POŽÁRNÍ	4,90	P2	SOKL. KERAM. V=100 PRŮMYSLOVÁ PODLAHA	ZDIVO – ŠTUK. OMÍTKA BET.–BEZBARVÝ NÁTĚR			
2S08	PŘEDSÍŇ WC MUŽI ZAMĚSTNANC	5,00	K7	KERAMICKÁ DLAŽBA	KER. OBKL. V=2370	P7	RASTROVÝ PODHLED TĚSNĚNÝ s.v. 2370	
2S09	WC MUŽI + PISOÁRY	3,85	K1	KERAMICKÁ DLAŽBA	KER. OBKL. V=2370	P7	RASTROVÝ PODHLED TĚSNĚNÝ s.v. 2370	
2S10	SCHODIŠTĚ VENKOVNÍ (03– OK)							
2S11	WC MUŽI IMOBILNÍ + SPRCHA	2,54 1,76	K1 K14	KERAMICKÁ DLAŽBA	KER. OBKL. V=2370	P7	RASTROVÝ PODHLED TĚSNĚNÝ s.v. 2370	
2S12	PŘEDSÍŇ WC ŽENY ZAMĚSTNANC	4,90	K7	KERAMICKÁ DLAŽBA	KER. OBKL. V=2370	P7	RASTROVÝ PODHLED TĚSNĚNÝ s.v. 2370	
2S13	WC ŽENY+ ÚKLID	3,43	K7	KERAMICKÁ DLAŽBA	KER. OBKL. V=2370	P7	RASTROVÝ PODHLED TĚSNĚNÝ s.v. 2370	
2S14	WC–ŽENY IMOBILNÍ+SPRCHA	4,60	K1,K14	KERAMICKÁ DLAŽBA	KER. OBKL. V=2370	P7	RASTROVÝ PODHLED TĚSNĚNÝ s.v. 2370	
2S15	LABORATOŘ KRYOKONZERVACE	15,20	S12	SOKL. FABION SITĚRKA(CHEM.ODOL.)	BET.–KER.OBKLAD V.=2800 KER. OBKL. V=2800	P7	RASTROVÝ PODHLED TĚSNĚNÝ s.v. 2760	UTZ3
2S16	LABORATOŘ KRYOKONZERVACE	15,85	S12	SOKL. FABION SITĚRKA(CHEM.ODOL.)	BET.–KER.OBKLAD V.=2800 KER. OBKL. V=2800	P7	RASTROVÝ PODHLED TĚSNĚNÝ s.v. 2755	UTZ3
2S17	LABORATOŘ LYOFILIZACE	15,85	S12	SOKL. FABION SITĚRKA(CHEM.ODOL.)	BET.–KER.OBKLAD V.=2800 KER. OBKL. V=2800	P7	RASTROVÝ PODHLED TĚSNĚNÝ s.v. 2755	UTZ3
2S18	TECH. ZAZEMÍ LYOFILIZACE	21,70	S12	SOKL. FABION SITĚRKA(CHEM.ODOL.)	BETON–BEZB.OMYVATÉR KER. OBKL. V=2800	P7	RASTROVÝ PODHLED TĚSNĚNÝ s.v. 2755	UTZ3
2S19	LABORATOŘ LYOFILIZACE GD	21,50	S12	SOKL. FABION SITĚRKA(CHEM.ODOL.)	KER. OBKL. V=2800	P7	RASTROVÝ PODHLED TĚSNĚNÝ s.v. 2765	UTZ3
2S20	SCHODIŠTĚ VNITŘNÍ	16,30	L7	SOKL. LINOL. V=100 LINOLEUM	ŠTUKOVÁ OMÍTKA OMYVATELNÝ NÁTĚR			
2S21	LABORATOŘ PRO ŽIVNÁ MÉDIA	21,40	S12	SOKL. FABION SITĚRKA(CHEM.ODOL.)	BET.–KER.OBKLAD V.=2800 KER. OBKL. V=2800	P7	RASTROVÝ PODHLED TĚSNĚNÝ s.v. 2760	UTZ3
2S22	TECH. ZAZEMÍ (AUTOKLÁVY)	14,85	S12	SOKL. FABION SITĚRKA(CHEM.ODOL.)	BET.–KER.OBKLAD V.=2800 KER. OBKL. V=2800	P7	RASTROVÝ PODHLED TĚSNĚNÝ s.v. 2760	UTZ2
2S23	UMÝVÁRNA SKLA, DESTILACE	15,95	S12	SOKL. FABION SITĚRKA(CHEM.ODOL.)	BET.–KER.OBKLAD V.=2800 KER. OBKL. V=2800	P7	RASTROVÝ PODHLED TĚSNĚNÝ s.v. 2850	UTZ2
2S24	UMÝVÁRNA SKLA,DEKONTAMINACE	14,70	S12	SOKL. FABION SITĚRKA(CHEM.ODOL.)	KER. OBKL. V=2850	P7	RASTROVÝ PODHLED TĚSNĚNÝ s.v. 2850	UTZ3
2S25	LABORATOŘ CHEMOTAXONOMIE	16,00	S12	SOKL. FABION SITĚRKA(CHEM.ODOL.)	BET.–KER.OBKLAD V.=2800 KER. OBKL. V=2800	P7	RASTROVÝ PODHLED TĚSNĚNÝ s.v. 2850	UTZ3
2S26	LABORATOŘ CHEMOTAXONOMIE	16,00	S12	SOKL. FABION SITĚRKA(CHEM.ODOL.)	BET.–KER.OBKLAD V.=2800 KER. OBKL. V=2800	P7	RASTROVÝ PODHLED TĚSNĚNÝ s.v.2770/2700	UTZ3
2S27	KOMOROVÁ LEDNICE	8,65	S21	KERAMICKÁ DLAŽBA	TI PANELY		TI PANELY S.V. 2450	UTZ2
2S28	LABORATOŘ MYKOLOGICKÁ	15,95	S12	SOKL. FABION SITĚRKA(CHEM.ODOL.)	BET.–KER.OBKLAD V.=2800 KER. OBKL. V=2800	P7	RASTROVÝ PODHLED TĚSNĚNÝ s.v. 2800	UTZ3
2S29	PŘEDSÍŇ(TERMOSTATY)	10,30	L15	ZDVOJENÁ PODLAHA(PVC) SITĚRKA(CHEM.ODOL.)	SOKL. FABION EPOXIDOVÝ NÁTĚR	P7	RASTROVÝ PODHLED(ČÁSTEČ) TĚSNĚNÝ s.v. 2400	UTZ3
2S30	SCHODIŠTĚ VENKOVNÍ	6,00						
2S31	PŘEDSÍŇ (TERMOSTATY)	10,30	L15	ZDVOJENÁ PODLAHA(PVC) SITĚRKA(CHEM.ODOL.)	SOKL. FABION EPOXIDOVÝ NÁTĚR	P7	RASTROVÝ PODHLED(ČÁSTEČ) TĚSNĚNÝ s.v. 2450	UTZ3
2S32	TEMPEROVANÁ MÍSTNOST	5,10	L16	ZAŘÍZENÉ PVC(BEZESPÁR) TI PANELY	TI PANELY(PG–KOMAXIT		(PG–KOMAXIT) TI PANELY V. 2400	UTZ3
2S33	TEMPEROVANÁ MÍSTNOST	5,10	L16	ZAŘÍZENÉ PVC(BEZESPÁR) TI PANELY	TI PANELY(PG–KOMAXIT		(PG–KOMAXIT) TI PANELY V. 2400	UTZ3
2S34	LABORATOŘ MIKROSKOPICKÁ	15,85	S12	SOKL. FABION SITĚRKA(CHEM.ODOL.)	BET.–KER.OBKLAD V.=2800 KER. OBKL. V=2800	P7	RASTROVÝ PODHLED TĚSNĚNÝ s.v. 2800	UTZ3
2S35	LABORATOŘ BAKTERIOLOGICKÁ	15,85	S12	SOKL. FABION SITĚRKA(CHEM.ODOL.)	BET.–KER.OBKLAD V.=2800 KER. OBKL. V=2800	P7	RASTROVÝ PODHLED TĚSNĚNÝ s.v. 2800	UTZ3
2S36	DEPOZITÁŘ KRYOKONZERVACE	16,25	S12	SOKL. FABION SITĚRKA(CHEM.ODOL.)	BET.–KER.OBKLAD V.=2800 KER. OBKL. V=2800	P7	RASTROVÝ PODHLED TĚSNĚNÝ s.v. 2660	UTZ3
2S37	DEPOZITÁŘ KRYOKONZERVACE	15,60	S12	SOKL. FABION SITĚRKA(CHEM.ODOL.)	BET.–KER.OBKLAD V.=2800 KER. OBKL. V=2800	P7	RASTROVÝ PODHLED TĚSNĚNÝ s.v. 2680	UTZ3
2S38	KARTOTÉKY	11,00	S14	SITĚRKA	BETON– BÍLÁ MALBA KER. OBKL. V=2500	P7	RASTROVÝ PODHLED TĚSNĚNÝ s.v. 2760	UTZ2
2S39	PŘÍRUČNÍ SKLAD (SKLO,PLASTY	14,40	L7	SOKL. LINOL. V=100 LINOLEUM	ZDIVO – ŠTUK. OMÍTKA BETON– BÍLÁ MALBA	P7	RASTROVÝ PODHLED TĚSNĚNÝ s.v. 2680	UTZ2
2S41	PŘÍRUČNÍ SKLAD (ŽIVNÁ MÉDIA)	10,50	L7	SOKL. LINOL. V=100 LINOLEUM	ZDIVO – ŠTUK. OMÍTKA BETON– BÍLÁ MALBA	P7	RASTROVÝ PODHLED TĚSNĚNÝ s.v. 2780	UTZ2
2S42	PŘÍRUČNÍ SKLAD (CHEMIKÁLIE)	11,10	K3	SOKL. KERAM. V=100 KERAMOLAŽ.(CHEM.ODO	BETON– BÍLÁ MALBA OMYV. NÁTĚR V=1500	P7	RASTROVÝ PODHLED TĚSNĚNÝ s.v. 2750	UTZ2
2S43	ROZVODNA SLP	19,80	L9	ZDVOJ. PODL.V=250 ANT.PVC,SOKL PVC100MM	ZDIVO – ŠTUK. OMÍTKA BET.–BEZBARVÝ NÁTĚR			

LEGENDA EPS :

(ELEKTRICKÁ POŽÁRNÍ SIGNALIZACE)

- OPTICKO-KOUŘOVÝ HLÁSIČ
- OPTICKO-KOUŘOVÝ HLÁSIČ DO TĚŽKÉHO PROSTŘEDÍ (IP54)
- OPTICKO-KOUŘOVÝ HLÁSIČ NAD PODHLEDEM
- T — TEPLOTNÍ HLÁSIČ
- Ex — OPTICKO-KOUŘOVÝ HLÁSIČ DO Ex PROSTŘEDÍ
- TLAČÍTKOVÝ HLÁSIČ
- VNITŘNÍ SIRÉNA
- VÝSTUP EPS
- REL4 — RELEOVÝ VÝSTUPNÍ MODUL
- OI3 — I/O MODUL
- NAPÁJECÍ ZDROJ
- SVODIČ PŘEPĚTÍ MEZI ZÓNY 0b a 1
- KABEL K HLÁSIČŮM (POŽÁRNÍ SMYČKA)
- KABEL K SIRÉNÁM A OVLÁDANÝM ZAŘÍZENÍM

Poznámka :
- Rozvody vedeny v příchytkách s funkční schopností při požáru min.P30-R na stropní konstrukci.
- K tlačítkům vedeny v trubce pod omítkou, v technických prostorách v trubce na povrchu.
- Prostupy mezi patry a požárními úseky utěsněny požárními ucpávkami.
- Rozvody ve stoupačce vedeny na kabelovém žebříku s funkční schopností při požáru min.P30-R.
- **Adresy jednotlivých hlásičů a rozdělení do skupin je součástí přílohy technické zprávy.**

LEGENDA MR :

(ROZHLAS)

- REPRODUKTOR STROPNÍ 9/6W/100V EVAC
- MR — ZESILOVAČE MR
- KABELOVÝ ROZVOD ROZHLASU
- OPTICKÝ PROPOJ NA PCO (SOUČÁST SO334)

UNIVERZITNÍ KAMPUS

BRNO-BOHUNICE, ČESKÁ REPUBLIKA

INVESTOR	**MASARYKOVA UNIVERZITA**
GENERÁLNÍ DODAVATEL	**IMOS BRNO a.s. + SYNER MORAVA a.s.**
MANAŽER PROJEKTU	**ARCHDESIGN, s.r.o.**
GENERÁLNÍ PROJEKTANT	**A PLUS a. s.**
PŘÍMÝ ZPRACOVATEL	**Ing. ONDŘEJ TICHÝ**

A PLUS a.s.
NETROUFALKY 797/7
625 00 BRNO - CZ

JAROMÍR ČERNÝ KAREL TUZA PETR UHLÍŘ

REVIZE	
00	2013 - 10 - 18
01	
02	
03	

VYPRACOVAL	**ONDŘEJ TICHÝ**
VED. PROJEKTANT	**ONDŘEJ TICHÝ**

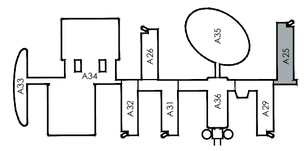

±0,000 = 281,700 BPV

ČÍSLO ZAKÁZKY	**3120 - 37**
STAVBA	**CESEB**
STUPEŇ	**DSP**
NÁZEV PS - SO	**SO III 302 - PAVILON A 25**
ČÁST	**12 - SLABOPROUDÉ ROZVODY**
NÁZEV VÝKRESU	**EPS,MR-PŮDORYS 2.PP**
DATUM	**2013 - 10 - 18**
FORMÁT	**6 × A4**
MĚŘÍTKO	**1:100**

STAVBA	STUPEŇ	ČÍSLO PS - SO	ČÁST	VÝKRES	REVIZE
BIO	DSP	F 302	12	012	00