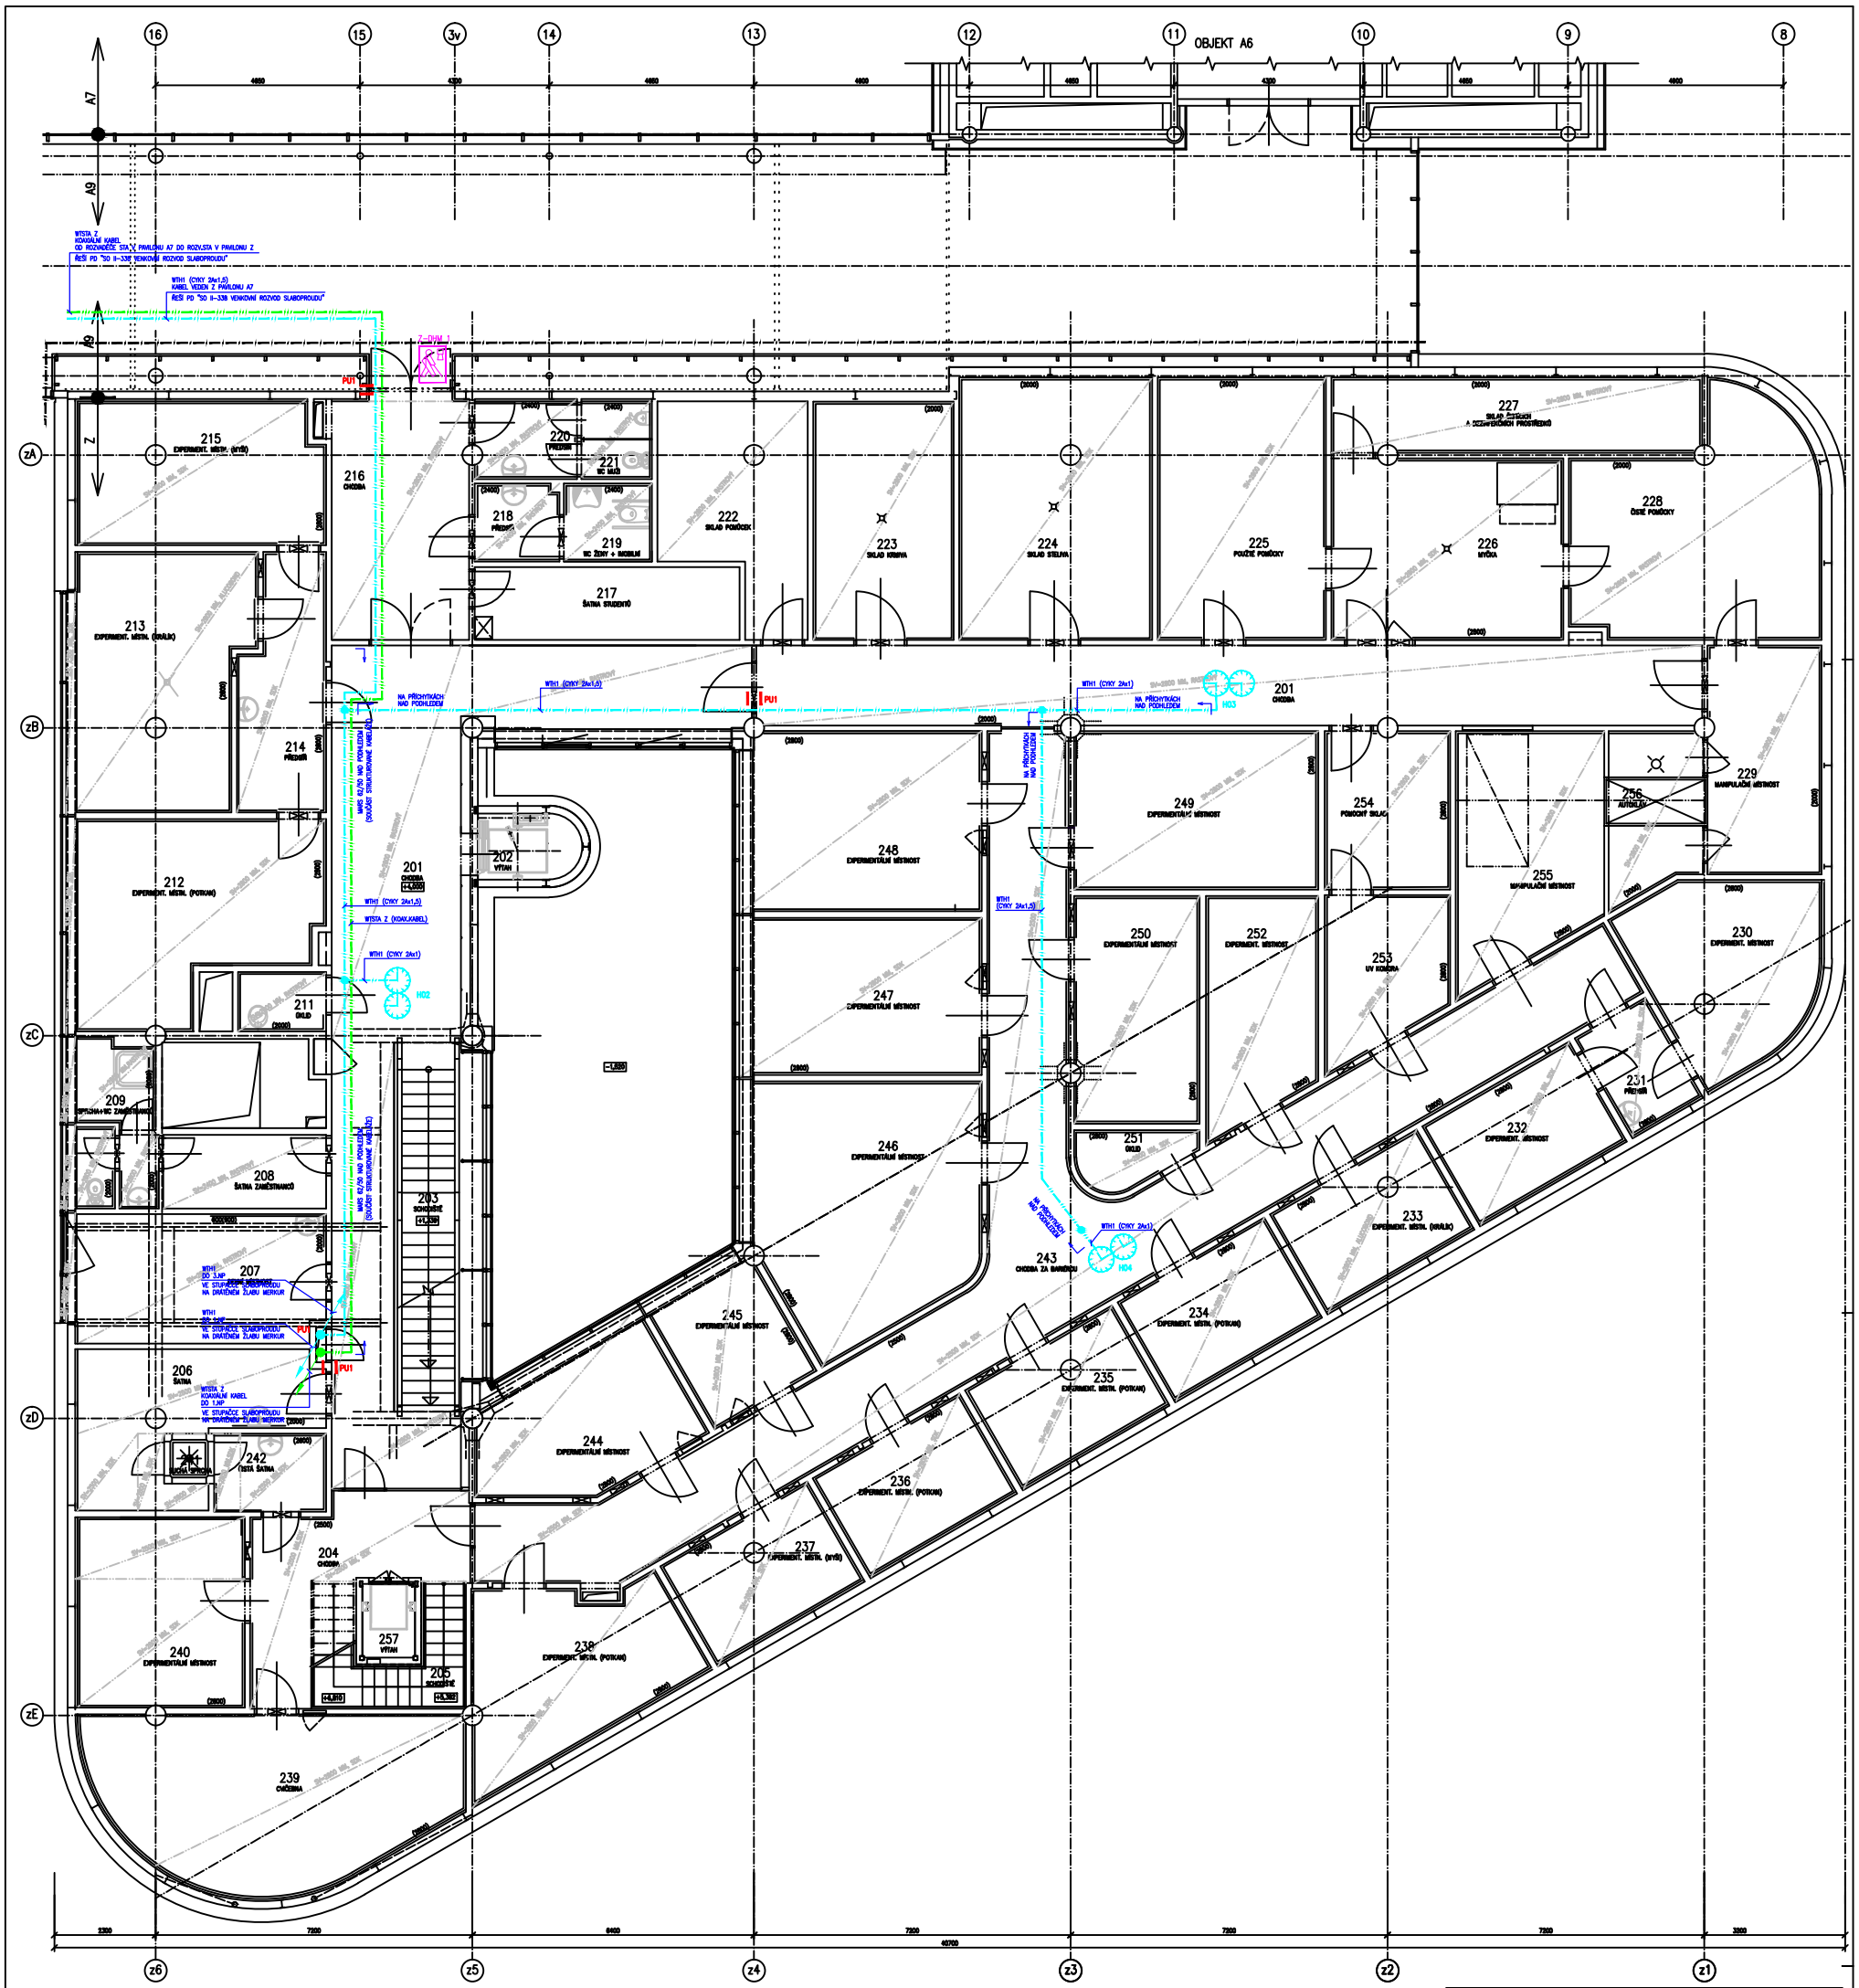

LEGENDA MÍSTNOSTÍ

Č.M.	OČEL MÍSTNOSTI	PLOCHA m2	PODLAHA KÓD	PODLAHA NÁZEV	POVRCH. ÚPRAVA	POZNÁMKA	PODHLED KÓD	PODHLED POPIS
201	CHODBA	89,33+38,88	L1	LINOLEUM	–	SOKL LINOL. V=100	P4	RASTROVÝ S.V. 2800
202	VÝTAH	3,32		–				
203	SCHODIŠTĚ	11,74	L2	LINOLEUM	–	–		–
204	CHODBA	20,46	S5	STĚRKA	KER. OBKL. V=2000	POŽÁREK, V=100	P12	SÁDR.KART. S.V. 2800
205	SCHODIŠTĚ	6,47	L13	ALTRO	KER. OBKL. V=2000	–		
206	ŠATNA	14,18	L1	LINOLEUM	KER. OBKL. V=2000	SOKL LINOL. V=100	P2	RASTROVÝ S.V. 2800
207	ÚKLIDOVÁ MÍSTNOST	10,47	L1	LINOLEUM	KER. OBKL. V=2000	SOKL LINOL. V=100	P2	RASTROVÝ S.V. 2800
208	ŠATNA ZAMĚSTNANCŮ	4,21	L1	LINOLEUM	–	SOKL LINOL. V=100	P2	RASTROVÝ S.V. 2800
209	SPRCHA+WC ZAMĚSTNANCŮ	1,47+1,91 +3,43	K2	KERAMICKÁ DLAŽBA	KER. OBKL. V=2000	–	P2	RASTROVÝ S.V. 2800
210	NEOBSAZENO							
211	GALD	2,88	K2	KERAMICKÁ DLAŽBA	KER. OBKL. V=2000	–	P2	RASTROVÝ S.V. 2800
212	EXPERIMENT. MĚSTN. (potkan)	22,59	S5	STĚRKA	KER. OBKL. V=2000	POŽÁREK, V=100	P12	SÁDR.KART. S.V. 2800
213	EXPERIMENT. MĚSTN. (tvrdá)	22,19	S5	STĚRKA	KER. OBKL. V=2000	POŽÁREK, V=100	P11	ALUCOB. S.V. 2800
214	PŘEDSÍŇ	10,46	S5	STĚRKA	KER. OBKL. V=2000	POŽÁREK, V=100	P12	SÁDR.KART. S.V. 2800
215	EXPERIMENT. MĚSTN. (myš)	10,45	S5	STĚRKA	KER. OBKL. V=2000	POŽÁREK, V=100	P12	SÁDR.KART. S.V. 2800
216	CHODBA	17,01	L1	LINOLEUM	–	SOKL LINOL. V=100	P4	RASTROVÝ S.V. 2800
217	ŠATNA STUDENTŮ	9,60	L1	LINOLEUM	–	SOKL LINOL. V=100	P2	RASTROVÝ S.V. 2800
218	PŘEDSÍŇ	3,38	K2	KERAMICKÁ DLAŽBA	KER. OBKL. V=2000	–	P2	RASTROVÝ S.V. 2800
219	WC ŽEN + MOBILNÍ	3,80	K2	KERAMICKÁ DLAŽBA	KER. OBKL. V=2000	–	P2	RASTROVÝ S.V. 2800
220	PŘEDSÍŇ	4,07	K2	KERAMICKÁ DLAŽBA	KER. OBKL. V=2000	–	P2	RASTROVÝ S.V. 2800
221	WC MUŽI	2,83	K2	KERAMICKÁ DLAŽBA	KER. OBKL. V=2000	–	P2	RASTROVÝ S.V. 2800
222	SKLAD POMŮCEK	14,80	K9	KERAMICKÁ DLAŽBA	–	KER. SOKL V=100	P2	RASTROVÝ S.V. 2800
223	SKLAD KRMIVA	17,05	K23	KERAMICKÁ DLAŽBA	KER. OBKL. V=2000	–	P6	SÁDR.KART. S.V. 2800
224	SKLAD STELIVA	28,90	K23	KERAMICKÁ DLAŽBA	KER. OBKL. V=2000	–	P6	SÁDR.KART. S.V. 2800
225	POUŽITÉ POMŮCKY	22,62	K9	KERAMICKÁ DLAŽBA	KER. OBKL. V=2000	–	P2	RASTROVÝ S.V. 2800
226	MYČKA	21,54	K2	KERAMICKÁ DLAŽBA	KER. OBKL. V=2000	–	P12	SÁDR.KART. S.V. 2800
227	SKLAD ČISTÍCÍCH A DEZINFEKČNÍCH PROSTŘEDKŮ	14,19	K9	KERAMICKÁ DLAŽBA	KER. OBKL. V=2000	–	P2	RASTROVÝ S.V. 2800
228	ČISTÉ POMŮCKY	28,54	K9	KERAMICKÁ DLAŽBA	KER. OBKL. V=2000	–	P2	RASTROVÝ S.V. 2800
229	MANIPULAČNÍ MĚSTNOST	13,23	K9	KERAMICKÁ DLAŽBA	KER. OBKL. V=2000	–	P12	SÁDR.KART. S.V. 2800
230	EXPERIMENT. MĚSTNOST	16,17	S5	STĚRKA	KER. OBKL. V=2000	POŽÁREK, V=100	P12	SÁDR.KART. S.V. 2800
231	PŘEDSÍŇ	4,80	S5	STĚRKA	KER. OBKL. V=2000	POŽÁREK, V=100	P12	SÁDR.KART. S.V. 2800
232	EXPERIMENT. MĚSTNOST	10,01	S5	STĚRKA	KER. OBKL. V=2000	POŽÁREK, V=100	P12	SÁDR.KART. S.V. 2800
233	EXPERIMENT. MĚSTN. (tvrdá)	10,01	S5	STĚRKA	KER. OBKL. V=2000	POŽÁREK, V=100	P11	ALUCOBOND S.V. 2800
234	EXPERIMENT. MĚSTN. (potkan)	10,01	S5	STĚRKA	KER. OBKL. V=2000	POŽÁREK, V=100	P12	SÁDR.KART. S.V. 2800
235	EXPERIMENT. MĚSTN. (potkan)	10,01	S5	STĚRKA	KER. OBKL. V=2000	POŽÁREK, V=100	P12	SÁDR.KART. S.V. 2800
236	EXPERIMENT. MĚSTN. (potkan)	10,01	S5	STĚRKA	KER. OBKL. V=2000	POŽÁREK, V=100	P12	SÁDR.KART. S.V. 2800
237	EXPERIMENT. MĚSTN. (myš)	10,01	S5	STĚRKA	KER. OBKL. V=2000	POŽÁREK, V=100	P12	SÁDR.KART. S.V. 2800
238	EXPERIMENT. MĚSTN. (potkan)	17,30	S5	STĚRKA	KER. OBKL. V=2000	POŽÁREK, V=100	P12	SÁDR.KART. S.V. 2800
239	CHODBA	28,92	S5	STĚRKA	KER. OBKL. V=2000	POŽÁREK, V=100	P12	SÁDR.KART. S.V. 2800
240	EXPERIMENT. MĚSTNOST	16,64	S5	STĚRKA	KER. OBKL. V=2000	POŽÁREK, V=100	P12	SÁDR.KART. S.V. 2800 (S.V. 2500)

LEGENDA MÍSTNOSTÍ

Č.M.	OČEL MÍSTNOSTI	PLOCHA m2	PODLAHA KÓD	PODLAHA NÁZEV	POVRCH. ÚPRAVA	POZNÁMKA	PODHLED KÓD	PODHLED POPIS
241	SUCHÁ SPRCHA	1,39	S5	STĚRKA	KER. OBKL. V=2000	POŽÁREK, V=100	P11	OC. PLECH+PE
242	ČISTÁ ŠATNA	4,41	S5	STĚRKA	KER. OBKL. V=2000	POŽÁREK, V=100	P11	OC. PLECH+POLYESTER
243	CHODBA ZA BARIÉROU	70,57	S5	STĚRKA	KER. OBKL. V=2000	POŽÁREK, V=100	P12	SÁDR.KART. S.V. 2800
244	EXPERIMENT. MĚSTNOST	13,62	S5	STĚRKA	KER. OBKL. V=2000	POŽÁREK, V=100	P12	SÁDR.KART. S.V. 2800
245	EXPERIMENT. MĚSTNOST	8,09	S5	STĚRKA	KER. OBKL. V=2000	POŽÁREK, V=100	P6	SÁDR.KART. S.V. 2800
246	EXPERIMENT. MĚSTNOST	27,09	S5	STĚRKA	KER. OBKL. V=2000	POŽÁREK, V=100	P6	SÁDR.KART. S.V. 2800
247	EXPERIMENT. MĚSTNOST	18,74	S5	STĚRKA	KER. OBKL. V=2000	POŽÁREK, V=100	P6	SÁDR.KART. S.V. 2800
248	EXPERIMENT. MĚSTNOST	21,45	S5	STĚRKA	KER. OBKL. V=2000	POŽÁREK, V=100	P6	SÁDR.KART. S.V. 2800
249	EXPERIMENT. MĚSTNOST	19,97	S5	STĚRKA	KER. OBKL. V=2000	POŽÁREK, V=100	P6	SÁDR.KART. S.V. 2800
250	EXPERIMENT. MĚSTNOST	14,71	S5	STĚRKA	KER. OBKL. V=2000	POŽÁREK, V=100	P6	SÁDR.KART. S.V. 2800
251	GALD	3,10	S5	STĚRKA	KER. OBKL. V=2000	POŽÁREK, V=100	P6	SÁDR.KART. S.V. 2800
252	EXPERIMENT. MĚSTNOST	12,60	S5	STĚRKA	KER. OBKL. V=2000	POŽÁREK, V=100	P6	SÁDR.KART. S.V. 2800
253	UV KOMORA	0,38	S5	STĚRKA	KER. OBKL. V=2000	POŽÁREK, V=100	P6	SÁDR.KART. S.V. 2800
254	POMOCNÝ SKLAD	10,22	S5	STĚRKA	KER. OBKL. V=2000	POŽÁREK, V=100	P6	SÁDR.KART. S.V. 2800
255	MANIPULAČNÍ MĚSTNOST	17,31	S5	STĚRKA	KER. OBKL. V=2000	POŽÁREK, V=100	P6	SÁDR.KART. S.V. 2800
256	AUTOKLÁV	7,01	K29	KERAMICKÁ DLAŽBA	KER. OBKL. V=2000	3,30 K23 KERAMICKÁ DLAŽBA	P2	RASTROVÝ S.V. 2800
257	VÝTAH	2,01		–		2,48 –		

POZNÁMKA

– ROZBOČENÍ KABELŮ PRO JEDNOTNÝ ČAS BUDE PROVEDENO NAD PODHLEDEM V PLASTOVÝCH KRABICÍCH NA POVRCHU SE SVORKOVNICÍ
– DVOUSTRANNÉ HODINY NA CHODBÁCH BUDOU NAPOJENY Z KRABICE KABELEM CYKY 2Ax1
– DIGITÁLNÍ HLASOVÝ MAJÁČEK DHM BUDE INSTALOVÁN NA SPOLEČNÝ PANEL VEDLE VSTUPNÍCH DVEŘÍ DO PAVILONU

LEGENDA

– VIZ VÝKR. Č. 003 PŮDORYS 1.NP

DSPS	30.08.2007	ING. ZDENĚK KONEČ	DOKUMENTACE SKUTEČNÉHO PROVEDENÍ STAVBY
REVIZE	DATUM	JMÉNO, PODPIS	POPIS REVIZE

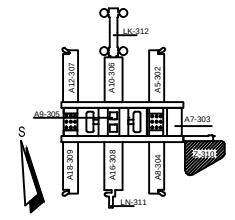

±0,000=281,70 (PODLAHA 1.NP PAVILONŮ)

OHL ŽS

UKB - 1 - DSP - D - 310 - 12.08 - 004 - 01
UKB - 1 - DSP - D - 310 - 12.09 - 004 - 01
UKB - 1 - DSP - D - 310 - 12.10 - 004 - 01

JAROMÍR ČERNÝ KAREL TUZA PETR UHLÍŘ

KOORDINACE PROJEKTU: PROJEKT SPOL. S R.O. a.s.	PROJEKTANT PROJEKCE BUDOV: HPI ING. STANISLAV ROSPOCH	ZODPOVĚDNÝ PROJEKTANT: ING. ZDENĚK KONEČ
HLAVNÍ PROJEKTU: ING. FRANTIŠEK JANUSEC	Mariánské náměstí 1 617 00 Brno IČO 27301489	VYPRACOVAL: ING. ZDENĚK KONEČ
INVESTOR: MASARYKOVA UNIVERZITA V BRNĚ		

STAVBA	MU V BRNĚ, UNIVERZITNÍ KAMPUS BOHUNICE - AVVA	STUPEŇ	DSPS
	AVVA - 1. ETAPA - MODRÁ	DATUM	02.08.2008
ČÁST	D. SO II - 310 PAVILON AVVA - Z	POČET F A4	10 A4
	12. SLABOPROUDÉ ROZVODY	Č.ZAKÁZKY	2007/020 - 00200
		ARCHIČÍSLO	
NÁZEV VÝKRESU	PŮDORYS 2.NP - STA, JČ, ZPN	MĚŘÍTKO	1:50
		ČÍSLO VÝKRESU	004
		REVIZE	01