


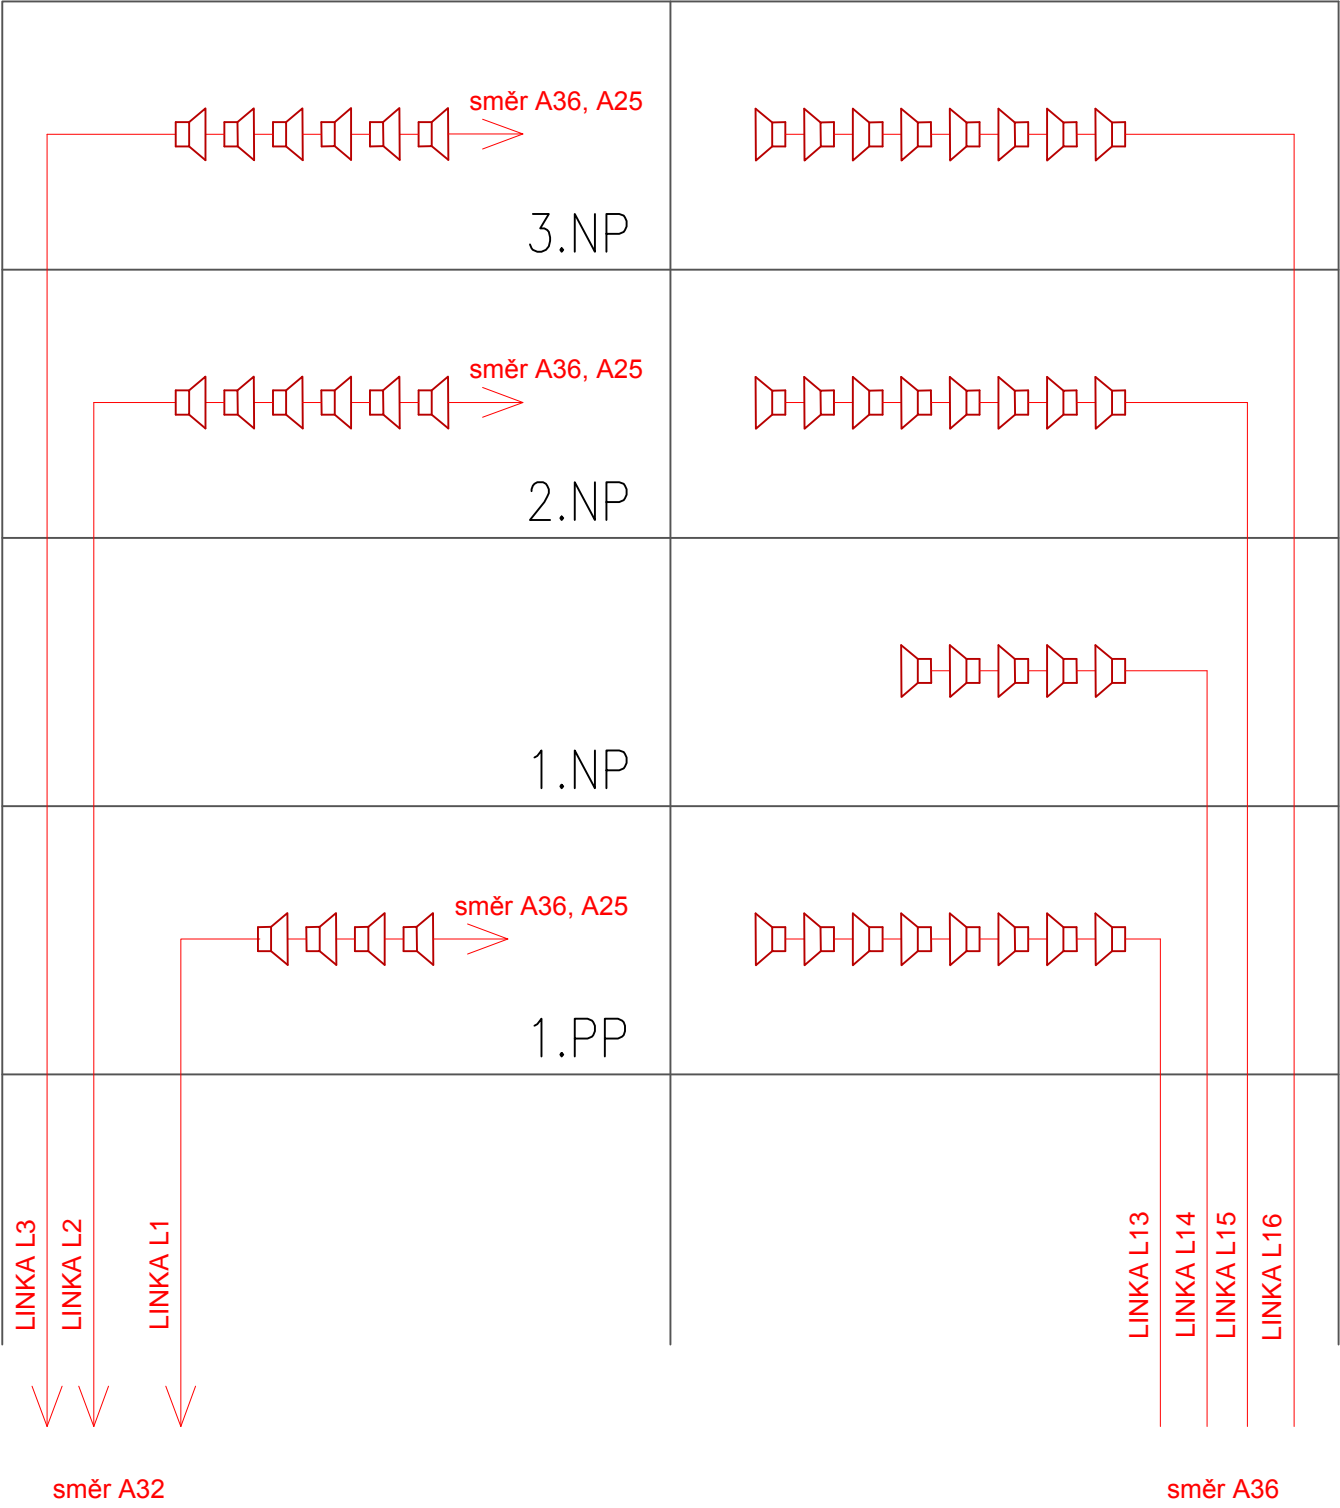



ZÓNA KORIDORY

ZÓNA BUDOVA A32



LEGENDA MR :

(ROZHLAS)

-  REPRODUKTOR STROPNÍ 9/6W/100V EVAC
-  ZESILOVAČE MR
-  KABELOVÝ ROZVOD ROZHLASU
-  OPTICKÝ PROPOJ NA PCO (SOUČÁST SO334)

UNIVERZITNÍ KAMPUS

BRNO-BOHUNICE, ČESKÁ REPUBLIKA


INVESTOR	MASARYKOVA UNIVERZITA
GENERÁLNÍ DODAVATEL	IMOS BRNO a.s. + SYNER MORAVA a.s.
MANAŽER PROJEKTU	ARCHDESIGN, s.r.o.
GENERÁLNÍ PROJEKTANT	A PLUS a. s.
PŘÍMÝ ZPRACOVATEL	Ing. ONDŘEJ TICHÝ



JAROMÍR ČERNÝ KAREL TUZA PETR UHLÍŘ

REVIZE	
00	2013 - 10 - 18
01	
02	
03	

VYPRACOVAL	ONDŘEJ TICHÝ
VED. PROJEKTANT	ONDŘEJ TICHÝ

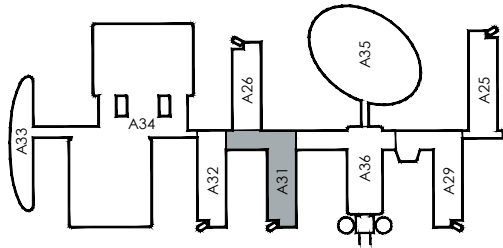

±0,000 = 281,700 BPV

ČÍSLO ZAKÁZKY	3120 - 37
STAVBA	CESEB
STUPEŇ	DSP
NÁZEV PS - SO	SO III 306 - PAVILON A 31
ČÁST	12 - SLABOPROUDÉ ROZVODY

NÁZEV VÝKRESU	MR-BLOKOVÉ SCHÉMA
DATUM	2013 - 10 - 18
FORMÁT	2× A4
MĚŘÍTKO	-

STAVBA	STUPEŇ	ČÍSLO PS - SO	ČÁST	VÝKRES	REVIZE
BIO	DSP	F 306	12	018	00