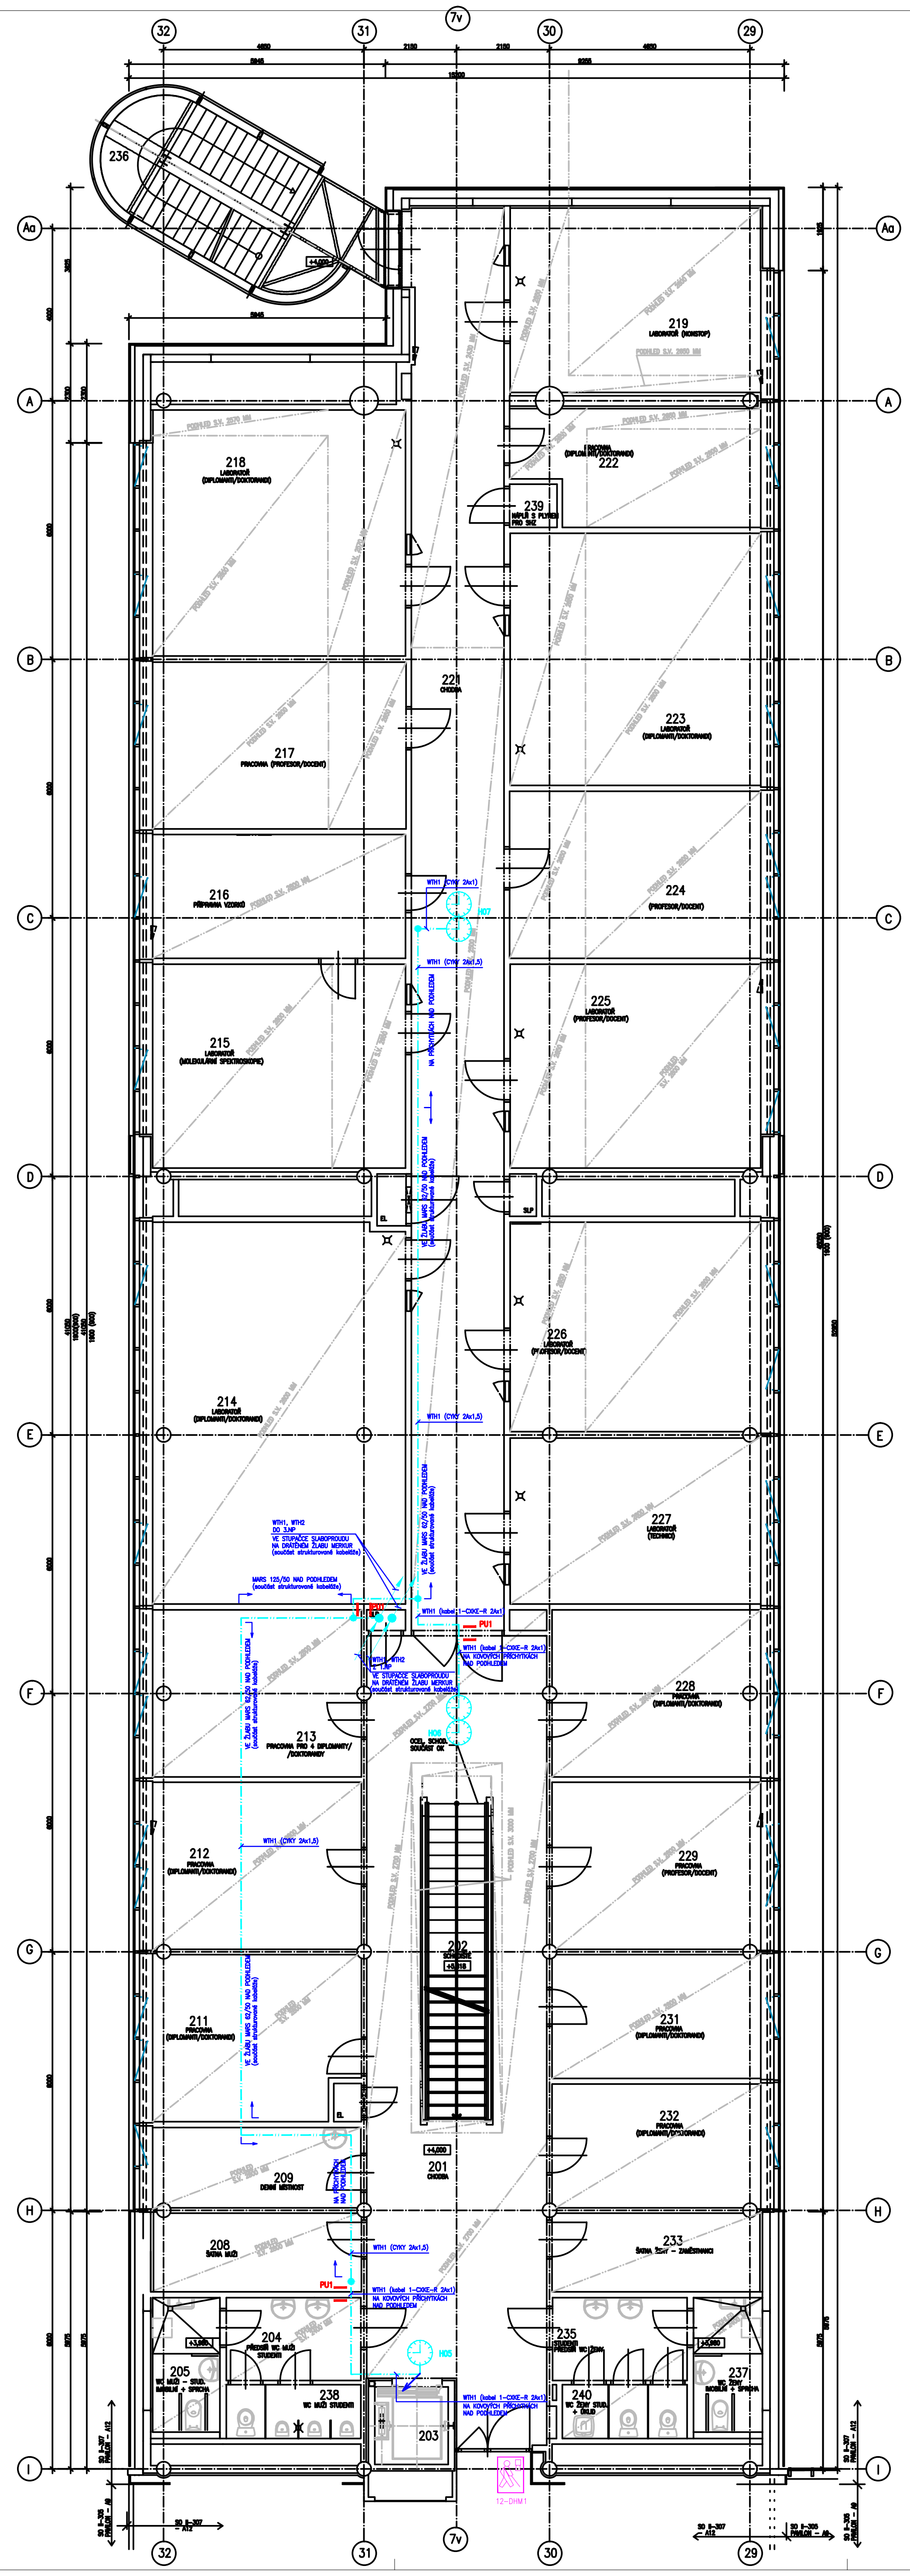

LEGENDA

JČ 12-HH	HLAVNÍ HODINY DSH3M (výr. SVOBODA-ELEKTRO Brno)
H01	PODRUŽNÉ HODINY ANALOGOVÉ typ PHKV28 (seminární místnosti, chodby) (Kulatý ciferník C2 – průměr 28cm, výr. SVOBODA-ELEKTRO Brno)
H01	PODRUŽNÉ HODINY DVOUSTRANNÉ ANALOGOVÉ typ PHKV28/2 (chodby) (Kulatý ciferník C2 – průměr 28cm, výr. SVOBODA-ELEKTRO Brno)
DCF	PŘIJÍMAČ RADIOSIGNÁLU DCF k DSH3M (výr. SVOBODA-ELEKTRO Brno)
STA 12-STA	KRABICE HENSEL typ K 9060/Z (ukončení koaxiálního kabelu)
	ROZVOD JČ: linky CYKY 2Ax1,5 (WTH1) připojení DCF J-Y(ST)Y 2x2x0,8 (WTH2)
	ROZVOD STA – koaxiální kabel BELDEN H 125 (75 Ohm) (WTSTA ..)
	ROZVOD ZPS – Vodič CY 1,5 v trubce INSET FML 20 v podlaze indukční smyčka pro ozvučení seminárních místností pro sluchově postižené
	Krabice KT 250/1 pod omítkou
	Krabice KOPOS typ 8130 na povrch se svorkovnicí pro rozvod JČ
12-DHM1	DHM – digitální hlasový majáček

SESTUP Z VYŠŠÍHO PODLAŽÍ
VÝSTUP DO VYŠŠÍHO PODLAŽÍ
STOUPAČKY
VÝSTUP Z NIŽŠÍHO PODLAŽÍ
SESTUP DO NIŽŠÍHO PODLAŽÍ

VE STÁVAJÍCÍ TRUBCE
URČENÍ ZPŮSOBU VEDENÍ
VE ŽLABU PVC 40/20

ZNAČENÍ PRO STOUPÁNÍ/KLESÁNÍ TRASY (ve směru od rozváděče)

PU1 PROTIPOŽÁRNÍ UCPÁVKA TYP.1

POZNÁMKA

- ROZBOČENÍ KABELŮ PRO JEDNOTNÝ ČAS BUDE PROVEDENO NAD PODHLEDEM V PLASTOVÝCH KRABICÍCH NA POVRCHU SE SVORKOVNICÍ
- NÁSTĚNNÉ HODINY V SEMINÁRNÍCH MÍSTNOSTECH BUDOU UMÍSTĚNY NAD DVEŘMI VE VÝŠCE = POLOVINA VÝŠKY MEZI PODHLEDEM A HORNÍ HRANOU DVEŘÍ. HODINY BUDOU Z KRABICE V PODHLEDU NAPOJENY KABELEM CYKY 2Ax1. KABEL BUDE VEDEN Z PODHLEDU V TRUBCE INSET FML 25 POD OMÍTKOU DO PODOMÍTKOVÉ KRABICE KU 68-1901, KTERÁ BUDE ULOŽENA POD HODINAMI
- NÁSTĚNNÉ HODINY NA CHODBÁCH BUDOU UMÍSTĚNY NAD DVEŘMI VE VÝŠCE = POLOVINA VÝŠKY MEZI PODHLEDEM A HORNÍ HRANOU DVEŘÍ. HODINY BUDOU NAPOJENY Z KRABICE KABELEM 1-CXKE-R 2Ax1. KABEL BUDE VEDEN Z PODHLEDU V TRUBCE INSET FML 25 POD OMÍTKOU DO PODOMÍTKOVÉ KRABICE KU 68-1901, KTERÁ BUDE ULOŽENA POD HODINAMI
- DIGITÁLNÍ HLASOVÝ MAJÁČEK DHM BUDE INSTALOVÁN NA SPOLEČNÝ PANEL VEDLE VSTUPNÍCH DVEŘÍ DO PAVILONU
- PROTIPOŽÁRNÍ UCPÁVKY VE STUPAČKÁCH JSOU SOUČÁSTÍ STRUKTUROVANÉ KABELÁŽE

LEGENDA MÍSTNOSTÍ

Č.M.	ÚČEL MÍSTNOSTI	PLOCHA m²	PODLAHA KÓD	PODLAHA POPIS	POVRCH. ÚPRAVA	POZNÁMKA	PODHLED KÓD	PODHLED POPIS
201	CHODBA	66,47						
202	SCHODIŠTĚ	10,74						
203	VÝTAH	3,08						
204	PŘEDSÍŇ WC – MUŽI – STUDENTI	5,99						
205	WC – MUŽI – STUDENTI – IMOBILNÍ + SPRCHA	4,99						
206	NEOBSAZENO	0,00						
207	NEOBSAZENO	0,00						
208	ŠATNA MUŽI	8,83						
209	DENNÍ MÍSTNOST	8,96						
210	NEOBSAZENO	0,00						
211	PRACOVNA (DIPLOMANTI/DOKTORANDI)	17,95						
212	PRACOVNA (DIPLOMANTI/DOKTORANDI)	18,72						
213	PRACOVNA PRO 4 (DIPLOMANTY/DOKTORANDY)	18,72						
214	LABORATOŘ (DIPLOMANTI/DOKTORANDI)	51,70						
215	LABORATOŘ (MOLEKULÁRNÍ SPEKTROSKOPIE)	28,2						
216	PŘÍPRAVNA VZORKŮ	16,8						
217	PRACOVNA (PROFESOR/ DOCENT)	22,77						
218	LABORATOŘ (DIPLOMANTI/DOKTORANDI)	33,45						
219	LABORATOŘ (NONSTOP)	24,83						
220	NEOBSAZENO	0,00						
221	CHODBA	70,14						
222	PRACOVNA (DIPLOMANTI/DOKTORANDI)	14,62						
223	LABORATOŘ (DIPLOMANTI/DOKTORANDI)	34,00						
224	PRACOVNA (PROFESOR/ DOCENT)	22,57						
225	LABORATOŘ (PROFESOR/ DOCENT)	28,03						
226	LABORATOŘ (PROFESOR/ DOCENT)	28,17						
227	LABORATOŘ (TECHNICI)	22,30						
228	PRACOVNA (DIPLOMANTI/DOKTORANDI)	18,72						
229	PRACOVNA (PROFESOR/ DOCENT)	18,72						
231	PRACOVNA (DIPLOMANTI/DOKTORANDI)	13,88						
232	PRACOVNA (DIPLOMANTI/DOKTORANDI)	13,88						
233	ŠATNA ŽENY	8,89						
234	NEOBSAZENO	0,00						
235	PŘEDSÍŇ WC – ŽENY – STUDENTI	5,99						
236	VENKOVNÍ SCHODIŠTĚ	16,79						
237	WC – ŽENY – STUDENTI – IMOBILNÍ + SPRCHA	4,99						
238	WC – MUŽI – STUDENTI	3,90						
239	NÁPLŇ S PLYNEM PRO SHZ	1,10						
240	WC – ŽENY – STUDENTI + ÚKLID	3,82						

REVIZE	DATUM	JMÉNO, PODPIS	POPIS REVIZE
DSPS	23.05.2007	ING. ZDENĚK KONEŠ	DOKUMENTACE SKUTEČNÉHO PROVEDENÍ STAVBY
01	24.10.2006	ING. ZDENĚK KONEŠ	VÝMĚNA JEDNOSTRANNÝCH HODIN ZA OBOUSTRANNÉ (H06) V MÍSTN.Č.201

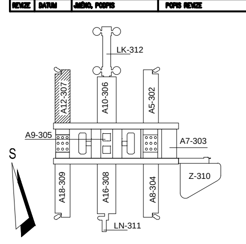

±0,000=281,70 (PODLAHA 1.NP PAVILONŮ)

OHL ŽS

UKB - 1 - DSP - D - 307 - 12.08 - 005 - 02
UKB - 1 - DSP - D - 307 - 12.09 - 005 - 02
UKB - 1 - DSP - D - 307 - 12.10 - 005 - 02
UKB - 1 - DSP - D - 307 - 12.11 - 005 - 02

JAROMÍR ČERNÝ KAREL TUZA PETR UHLÍŘ — A PLUS

KOORDINACE PROJEKTU: PROMED BRNO spol. s r.o.	PROJEKTANT PROFESE: SLABOPROUDÉ ROZVODY, HIP: ING. STANISLAV BOUPOVEC	ZODP.PROJEKTANT: ING. ZDENĚK KONEŠ
HL.INŽ.PROJEKTU: ING. FRANTIŠEK JAKUBEC	GITY, Mariánské náměstí 1, 617 00 Brno, IČO 25302400	VYPRACOVAL: ING. ZDENĚK KONEŠ
INVESTOR: MASARYKOVA UNIVERZITA V BRNĚ		

STAVBA: MU V BRNĚ, UNIVERZITNÍ KAMPUS BOHUNICE - AVVA
AVVA - 1. ETAPA - MODRÁ
ČÁST: D. SO II - 307 PAVILON AVVA - A12
12. SLABOPROUDÉ ROZVODY

STUPEŇ	DSPS
DATUM	30.05.2006
POČET F A4	16 A4
Č.ZAKÁZKY	20510180-00200
ARCH.ČÍSLO	

NÁZEV VÝKRESU: PŮDORYS 2.NP - STA, JČ, ZPN, ZPS

MĚŘÍTKO	ČÍSLO VÝKRESU	REVIZE
1:50	005	02