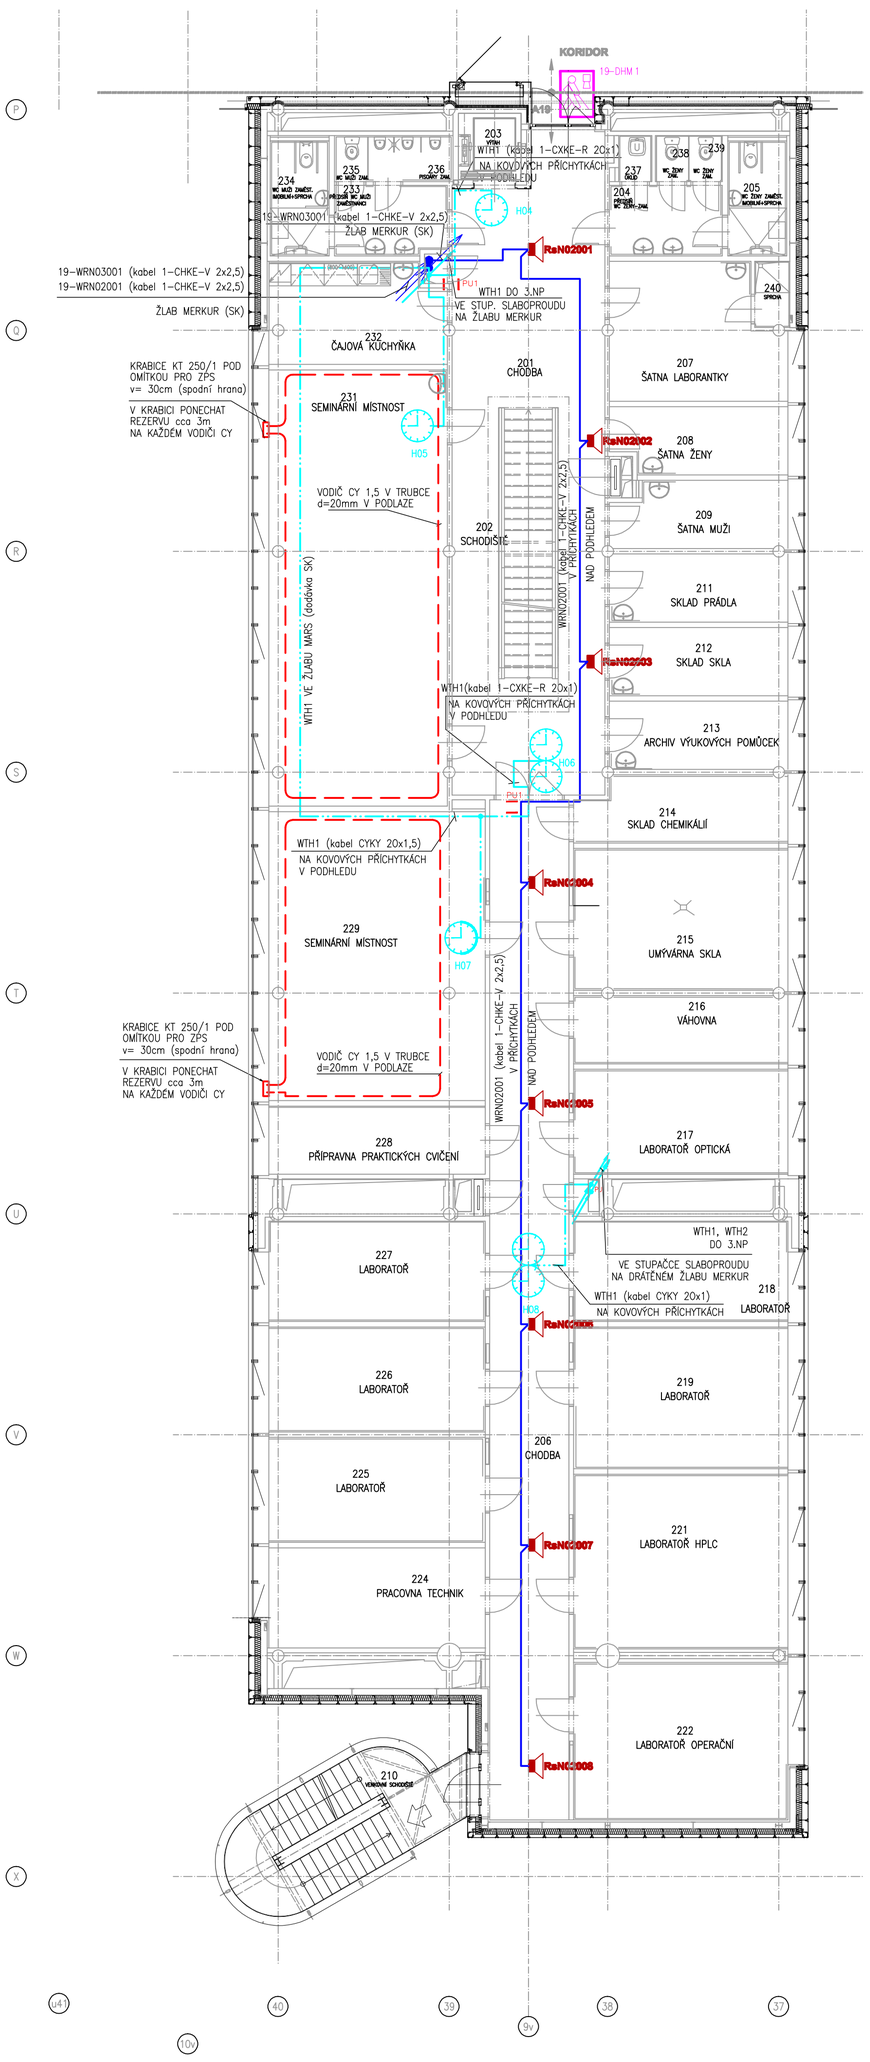

LEGENDA MÍSTNOSTÍ

Č.M.	ÚČEL MÍSTNOSTI	PLOCHA m²
201	CHODBA	60,90
202	SCHODIŠTĚ	12,40
203	VÝTAH	3,06
204	PŘEDSÍŇ WC ŽENY ZAMĚST.	6,00
205	WC ŽENY ZAMĚSTNANCI IMOBILNÍ + SPRCHA	4,90
206	CHODBA	59,28
207	ŠATNA LABORANTKY	16,34
208	ŠATNA ŽENY	8,45
209	ŠATNA MUŽI	8,45
210	VENKOVNÍ SCHODIŠTĚ	19,20
211	SKLAD PRÁDLA	8,90
212	SKLAD SKLA	8,90
213	ARCHÍV VÝUKOVÝCH POMŮCEK	8,90
214	SKLAD CHEMIKÁLIÍ	9,70
215	UMÝVÁRNA SKLA	22,30
216	VÁHOVNA	10,70
217	LABORATOŘ OPTICKÁ	16,58
218	LABORATOŘ	15,90
219	LABORATOŘ	22,33
220	NEOBSAZENO	
221	LABORATOŘ HPLC	27,43
222	LABORATOŘ OPERAČNÍ	24,68
223	NEOBSAZENO	
224	PRACOVNA TECHNIK	15,96
225	LABORATOŘ	16,67
226	LABORATOŘ	16,67
227	LABORATOŘ	16,10
228	PŘÍPRAVNA PRAKTICKÝCH CVIČ.	10,82
229	SEMINÁRNÍ MÍSTNOST	44,27
230	NEOBSAZENO	
231	SEMINÁRNÍ MÍSTNOST	55,50
232	ČAJOVÁ KUCHYŇKA	12,00
233	PŘEDSÍŇ WC MUŽI ZAMĚST.	5,84
234	WC MUŽI ZAMĚSTNANCI IMOBILNÍ + SPRCHA	5,00
235	WC MUŽI ZAMĚSTNANCI	1,12
236	WC MUŽI PISOÁRY-ZAMĚST.	2,77
237	ÚKLID	1,33
238	WC ŽENY ZAMĚSTNANCI	1,25
239	WC ŽENY ZAMĚSTNANCI	1,25
240	SPRCHA	1,60

LEGENDA

RsN02001 — REPRODUKTOR STROPNÍ, 9/6W/100V, LBC 3087/41, EVAC

OHNIODOLNÝ KABEL K REPRODUKTORŮM, 1-CHKE-V 2x2,5

SESTUP Z VYŠŠÍHO PODLAŽÍ

VÝSTUP DO VYŠŠÍHO PODLAŽÍ

VÝSTUP Z NIŽŠÍHO PODLAŽÍ

SESTUP DO NIŽŠÍHO PODLAŽÍ

ZNAČENÍ PRO STOUPÁNÍ/KLESÁNÍ TRASY (ve směru od rozvaděče)

PU1 — PROTIPOŽÁRNÍ UCPÁVKA TYP1

19-HH — HLAVNÍ HODINY DSH3M (výr. SVOBODA-ELEKTRO Brno)

H01 — PODRUŽNÉ HODINY ANALOGOVÉ typ PHKV28 (seminární místnosti, chodby)
(Kulatý ciferník C2 – průměr 28cm, výr. SVOBODA-ELEKTRO Brno)

H01 — PODRUŽNÉ HODINY DVOUSTRANNÉ ANALOGOVÉ typ PHKV28/2 (chodby)
(Kulatý ciferník C2 – průměr 28cm, výr. SVOBODA-ELEKTRO Brno)

19-DCF — PŘIJÍMAČ RADIOSIGNÁLU DCF k DSH3M (výr. SVOBODA-ELEKTRO Brno)
PŘED KONEČNOU INSTALACÍ JE NUTNO NAJÍT MÍSTO S NEJSILNĚJŠÍM SIGNÁLEM

STA 19-STA — KRABICE HENSEL typ K 9060/Z (ukončení koaxiálního kabelu)

ROZVOD JČ: linky CYKY 2Ax1,5 (WTH1) připojení DCF J-Y(ST)Y 2x2x0,8 (WTH2)

ROZVOD STA – koaxiální kabel BELDEN H 125 (75 Ohm) (WTSTA ..)

ROZVOD ZPS – Vodič CY 1,5 v trubce INSET FML 20 v podlaze
indukční smyčka pro ozvučení seminárních místností pro sluchově postižené

Krabice KT 250/1 pod omítkou

Krabice KOPOS typ 8130 na povrch se svorkovnicí pro rozvod JČ

19-DHM 1 — DHM – digitální hlasový majáček

POZNÁMKA

- HLAVNÍ TRASY JSOU VEDENY V PLECHOVÝCH ŽLABECH MARS
- ODBOČKY Z HLAVNÍCH TRAS K REPRODUKTORŮM JSOU VEDENY V OHNIODOLNÝCH PŘÍCHYTKÁCH
- NÁSTĚNNÉ REPRODUKTORY UMÍSTIT V 1/2 VZDÁLENOSTI MEZI DVEŘNÍ OBRUBNÍ A PODHLEDEM
- PROSTUPY MEZI PATRY A POŽÁRNÍMI ÚSEKY UTĚSNĚNY PROTIPOŽÁRNÍM SYSTÉMEM HILTI
- OZNAČENÍ REPRODUKTORŮ : RsN02001
  - s=REPRODUKTOR STROPNÍ, n=REPRODUKTOR NÁSTĚNNÝ → ČÍSLO REPRODUKTORU
  - N=NADZEMNÍ PODLAŽÍ, P=PODZEMNÍ PODLAŽÍ → ČÍSLO PODLAŽÍ
- OZNAČENÍ KABELŮ : 19-WRN02001
  - PAVILON → ČÍSLO KABELU
  - N=NADZEMNÍ PODLAŽÍ, P=PODZEMNÍ PODLAŽÍ → ČÍSLO PODLAŽÍ
- ROZBOČENÍ KABELŮ PRO JEDNOTNÝ ČAS JE PROVEDENO NAD PODHLEDEM V PLASTOVÝCH KRABICÍCH NA POVRCHU SE SVORKOVNICÍ
- NÁSTĚNNÉ HODINY V SEMINÁRNÍCH MÍSTNOSTECH JSOU UMÍSTĚNY NAD DVEŘMI VE VÝŠCE= POLOVINA VÝŠKY MEZI PODHLEDEM A HORNÍ HRANOU DVEŘÍ. HODINY JSOU Z KRABICE V PODHLEDU NAPOJENY KABELEM CYKY 20x1. KABEL JE VEDEN Z PODHLEDU V TRUBCE INSET FML 25 POD OMÍTKOU DO PODOMÍTKOVÉ KRABICE KU 68-1901, KTERÁ JE ULOŽENA POD HODINAMI
- ZÁVĚSNÉ HODINY NA CHODBÁCH JSOU UMÍSTĚNY V SOULADU S OSTATNÍMI PRVKY NA STROPĚ-BUDE ŘEŠENO PŘI MONTÁŽI
- DIGITÁLNÍ HLASOVÝ MAJÁČEK DHM JE INSTALOVÁN NA SPOLEČNÝ PANEL VEDLE VSTUPNÍCH DVEŘÍ DO PAVILONU

Půdorys 2.NP - STA,JČ,ZPN,ZPS,ER

UKB E - Univerzitní kampus Bohunice, fáze E

UNIVERZITNÍ KAMPUS
BRNO-BOHUNICE, ČESKÁ REPUBLIKA

INVESTOR / DEVELOPER	MASARYKOVA UNIVERZITA
ZÁSTUPCE / REPRESENTATIVE	ZDEŇKA KOŇAŘÍKOVÁ
MANAŽER PROJEKTU / PROJ. MANAGER	
ZÁSTUPCE / REPRESENTATIVE	
GENERÁLNÍ DODAVATEL	SDRUŽENÍ OHL ŽS + METROSTAV
ZÁSTUPCE / REPRESENTATIVE	RADEK SVOBODA, ROBERT SCHNEIDER
GENERÁLNÍ PROJEKTANT / ARCHITECT	A PLUS a. s.
VED. PROJEKTU / PROJECT LEADER	JIŘÍ DAŇHÁČEK
PŘÍMÝ ZPRACOVATEL / COMPILER	METROSTYL, s.r.o.

REVIZE / REVISION	
NO.	DATUM / DATE
01	
02	
03	
04	
POZNÁMKA / ANNOTATION:	

A PLUS a.s.
ČESKÁ 12, 602 00 BRNO - CZ
JAROMÍR ČERNÝ KAREL TUZA PETR UHLÍŘ

STAVBA / PROJECT	UKB - AVVA, FÁZE E
ČÍSLO ZAKÁZKY/ ARCHIVE NO.	3089 - 37
STUPEŇ / PHASE	DSP
NÁZEV PS - SO / BUILDING TITLE	306 - PAVILON A 19
ČÁST / PART	12 - SLABOPROUDÉ ROZVODY

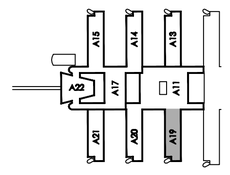

±0,000 = 281,700 BPV

NÁZEV VÝKRESU / DRAWING TITLE	PŮDORYS 2.NP STA,JČ,ZPN,ZPS,ER
VED. PROJEKTANT / CHECKED BY	MILAN HRADIL
VYPRACOVAL / PREPARED BY	ALOIS PEČEK
DATUM / DATE	2010 - 01 - 22
FORMÁT / FORMAT	6 × A4
MĚŘÍTKO / SCALE	1 : 100

STAVBA / PROJECT	STUPEŇ / PHASE	ČÍSLO PS-SO / BUILDING TITLE	ČÁST / PART	VÝKRES / NO.	REVIZE / REVISION
UKB E	DSP	D 306	12	066	00