




A17

STŘECHA

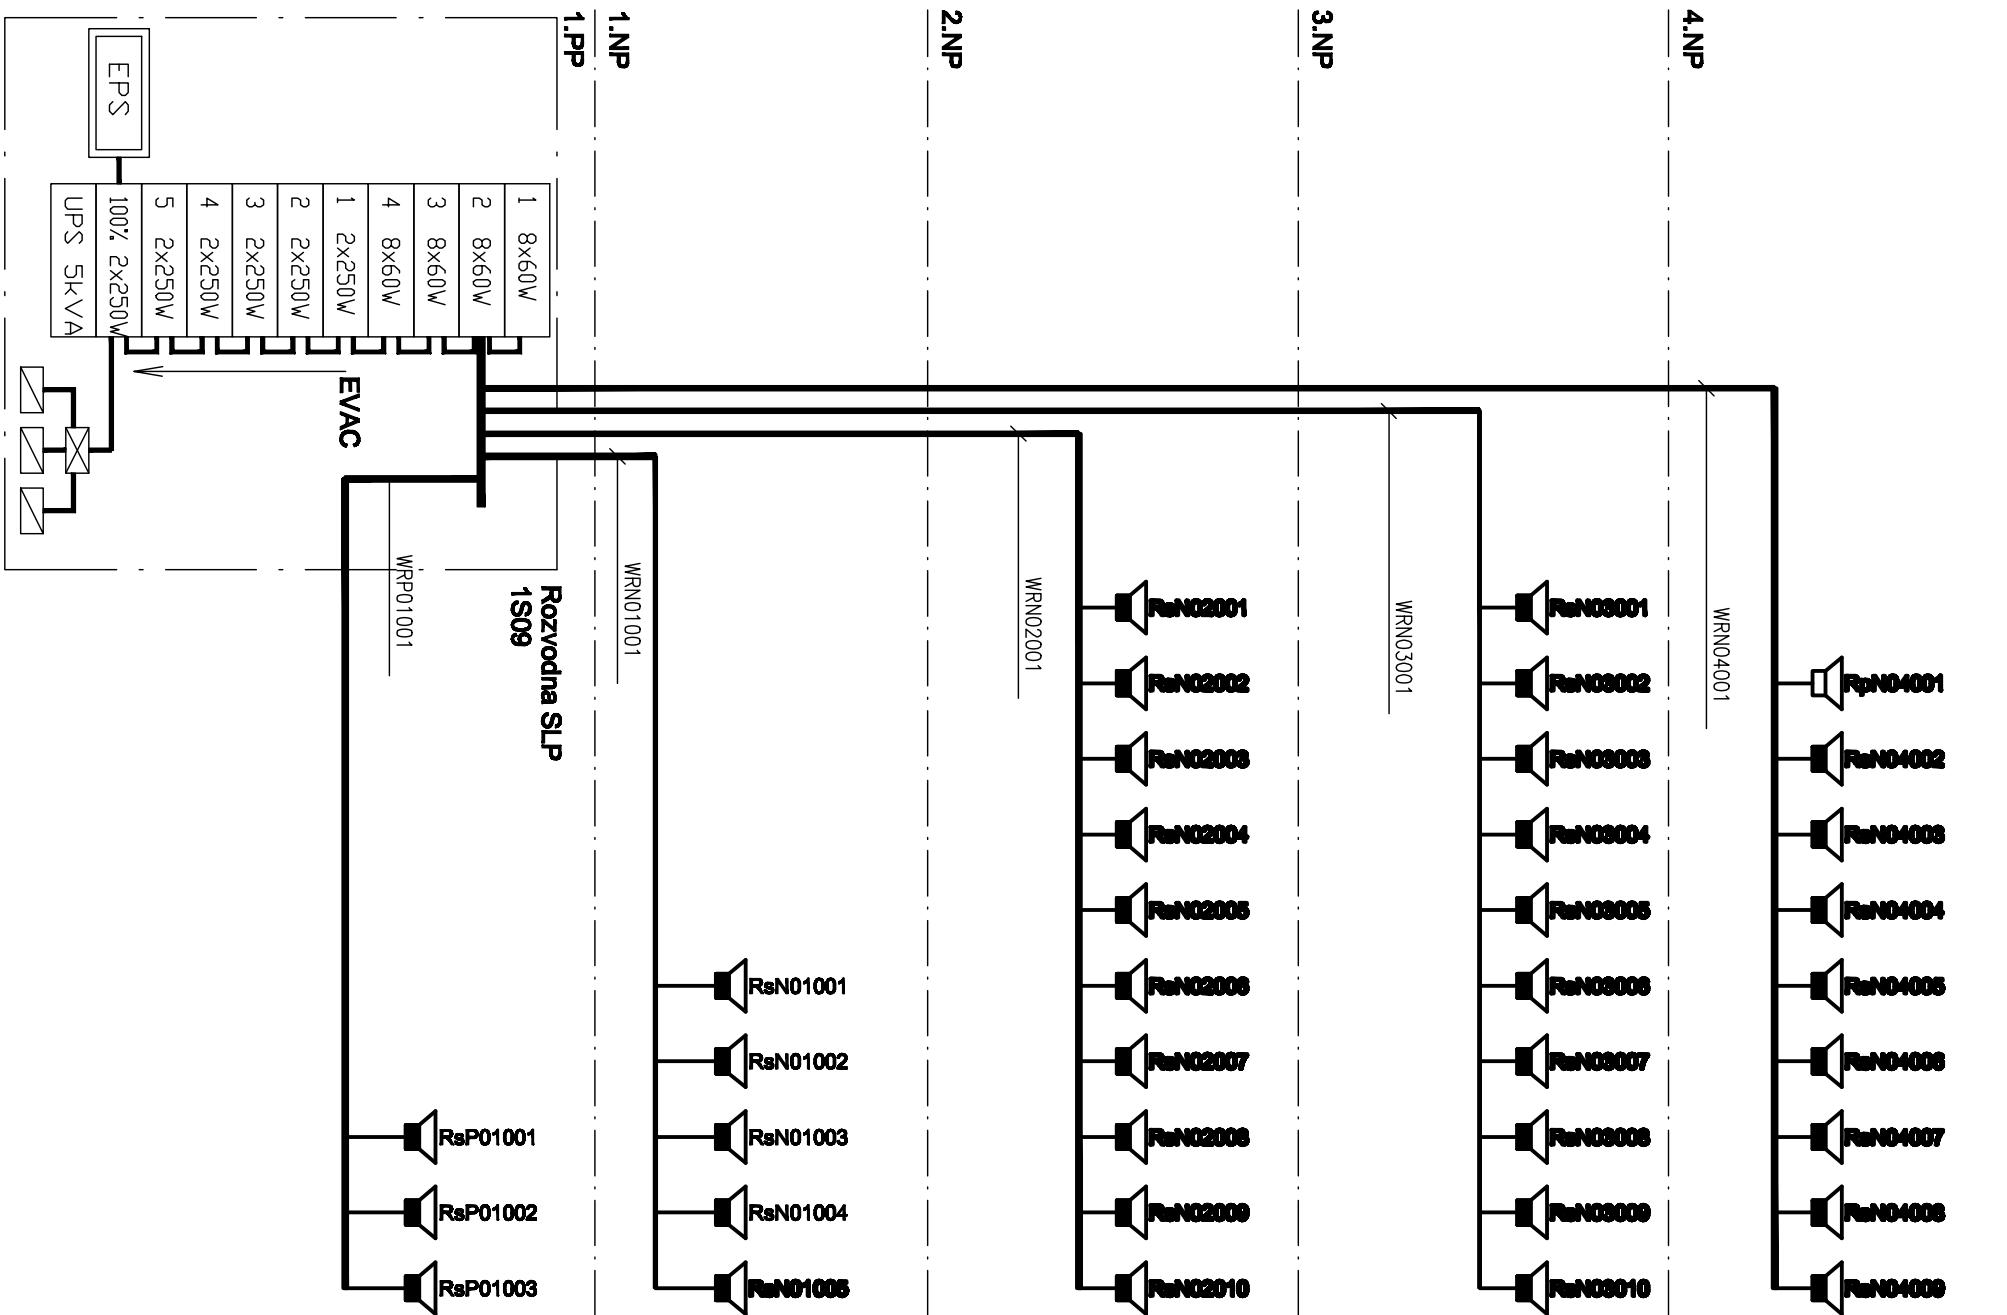

LEGENDA

-  **RP01001** REPRODUKTOR STROPNÝ, 9/6W/100V, LBC 3087/41, EMAC

 **RP01001** REPRODUKTOR PANELOVÝ, 6W/100V, LBC 3011/41 + LBC 3012/01, EMAC

_____ OHNIDOLNÝ KABEL K REPRODUKTORŮM, 1-CHKE-V 2x2,5



VÝKONOVÝ ZESILOVAČ, 8x60W

1	8x60W
---	-------

VÝKONOVÝ ZESILOVAČ, 2x250W

1	2x250W
---	--------

SÍŤOVÁ PROPOJOVACÍ JEDNOTKA


 

ROZHRANÍ PRO OPTICKÉ VEDENÍ
(je zahrnuto do SO 337-Venkovní rozvod SLP)

SYSTÉMOVÝ KABEL PRO PROPOJENÍ KOMPONENT ER

REVIZE / REVISION	
NO.	DATUM / DATE
01	
02	
03	
04	

POZNÁMKA / ANNOTATION:

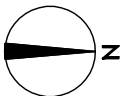

UKB F - Univerzitní kampus Bohunice, fáze F

Blokové schéma - ZDR

UNIVERZITNÍ KAMPUS

BRNO-BOHUNICE, ČESKÁ REPUBLIKA

INVESTOR / DEVELOPER	MASARYKOVA UNIVERZITA
ZÁSTUPCE / REPRESENTATIVE	MILENA ZACHAROVÁ
MANAŽER PROJEKTU / PROJ. MANAGER	
ZÁSTUPCE / REPRESENTATIVE	SDRUŽENÍ UNSTAV + IMOS Brno + PSC Inter
GENERALNÍ DODAVATEL	
ZÁSTUPCE / REPRESENTATIVE	ROMAN MACÁK
GENERALNÍ PROJEKTANT / ARCHITECT	A PLUS a. s.
VED. PROJEKTU / PROJECT LEADER	JIŘÍ DUCHÁČEK
PŘÍMÝ PRACOVNÍK / COMPILER	NEPROST, s.r.o.



JAROMÍR ČERNÝ **KAREL TUZA** **PETR**


STAVBA / PROJECT	UKB - AVVA, FÁZE F
ČÍSLO ZAKÁZKY / ARCHIVE NO.	3009 - 37
STUPEŇ / PHASE	DSP

**NAZEV PS - SO /
BUILDING TITLE**

311 - PAVILION A17

ČÁST / PART

12 - SLABOPROUDÉ ROZVODY

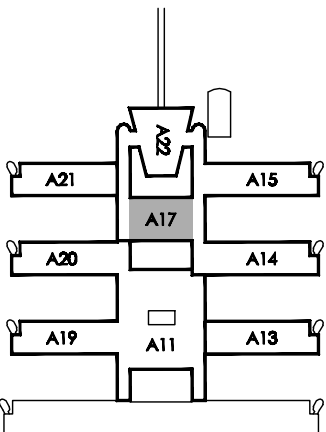

£0,000 = 281,700 BPV

NÁZEV VÝKRESU / DRAWING TITLE	BLKOVÉ SCHÉMA ZAŘÍZENÍ DOMÁCNÍHO ROZ.
VEB. PROJEKTANT / CHECKED BY	MILAN HRADIL
VYPRACOVAL / PREPARED BY	ALON PESTEK
DATUM / DATE	2010 - 02 - 20
FORMÁT / FORMAT	A4
MĚŘÍTKO / SCALE	1 : 1

STAYNA	STURER	CHILD PS-NO	CART	YTHRBA
UKB F	DSP	D 311	12	062
PROJECT	PHASE	BUILDING TITLE	PART	NO.