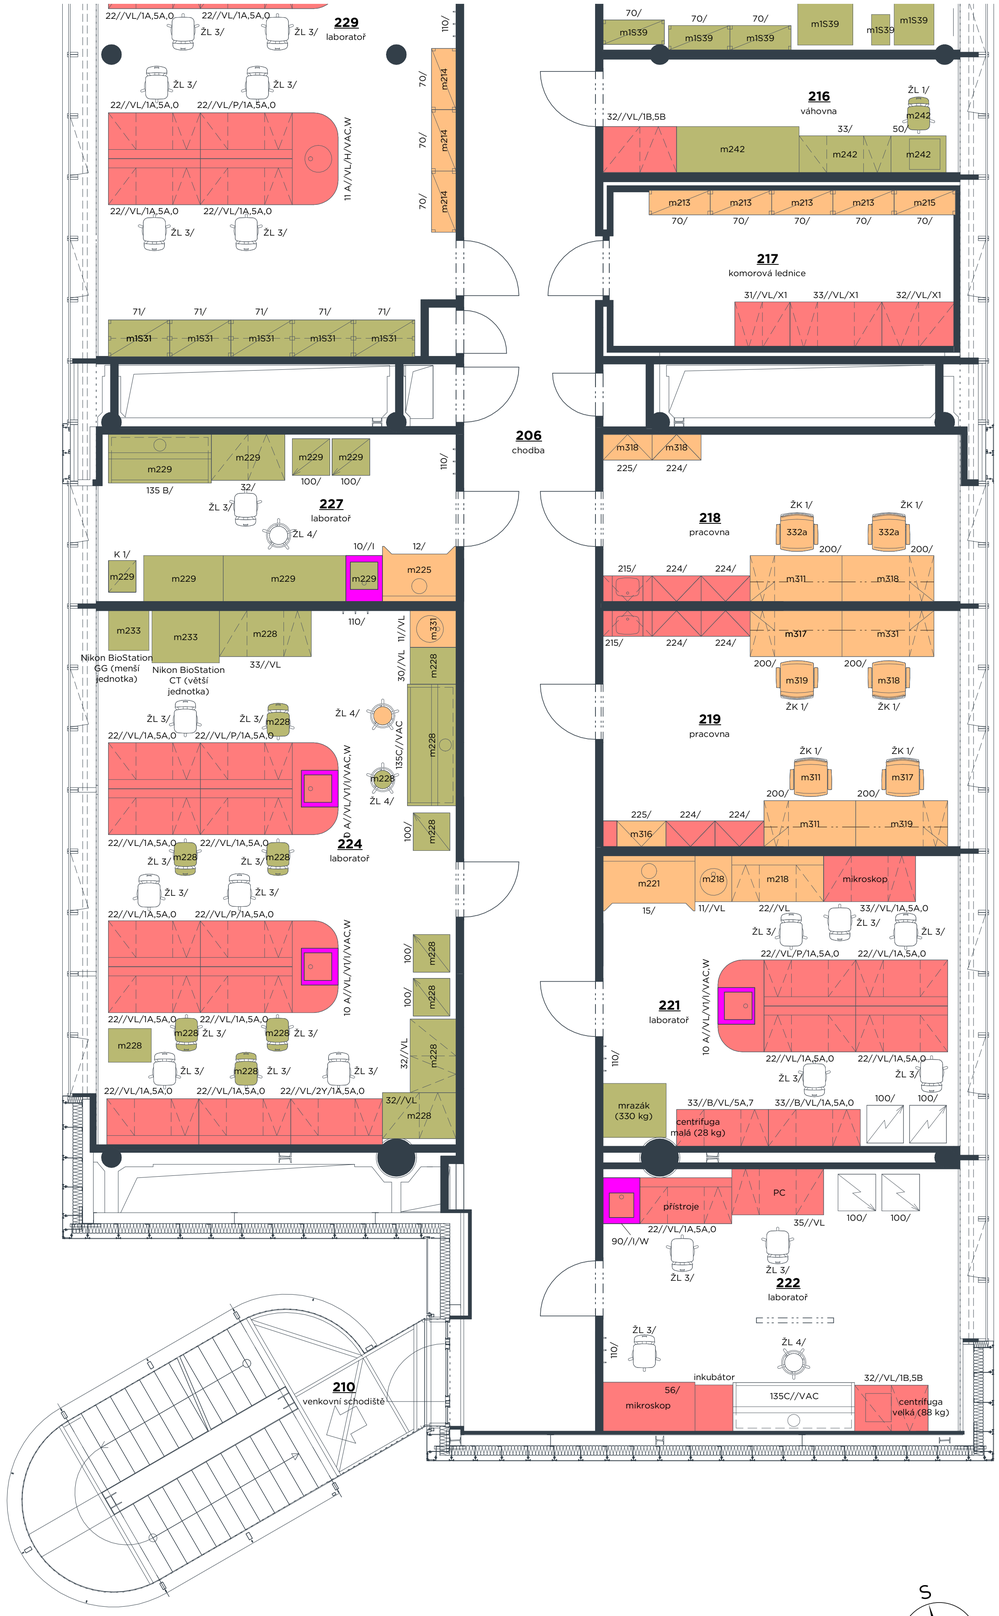

nábytek z pavilonu C03

nábytek z pavilonu A19 (stávající)

nábytek nový (třeba vyrobit)

vybavení stávající (stavba)

vybavení a přístroje - výhled

Pozn.: Jednotlivé prvky mobiliářového vybavení označeny číslem standardu s případným kódem úpravy (viz část I 124.1 - 01 Standardy).

V případě stěhovaného nábytku z pavilonů A19 a C03 pak navíc každý prvek označen číslem původní místnosti - mXXX.

UKB - G DROBNÉ OBJEKTY

UNIVERZITNÍ KAMPUS BOHUNICE

Investor	MASARYKOVA UNIVERZITA
Generální projektant	AID team a.s.
Hl. inženýr projektu	Ing. arch. Jiří BABÁNEK
Spolupráce	
Přímý zpracovatel	

AID TEAM

Revize	
00	2024 - 04 - 19

Vypracoval	Ing. arch. Petr ONDRÁČEK
Ved. projektant	Ing. arch. Jiří BABÁNEK

±0,000 = 281,700 m n.m. BPV

Číslo zakázky	3531 - 70
Stavba	UKB - G DROBNÉ OBJEKTY
Stupeň	DPV
Název PS - SO	I 124.1 - NOVÝ NÁBYTEK
Část	04 - PŘEHLED PODLAŽÍ
Název výkresu	**Souhrnný půdorys 2.NP**
Datum	
Formát	10 × A4
Měřítko	1 : 50

stavba	stupeň	číslo PS - SO	část	výkres	revize
UKB G	DPV	I 124.1	04	001	00