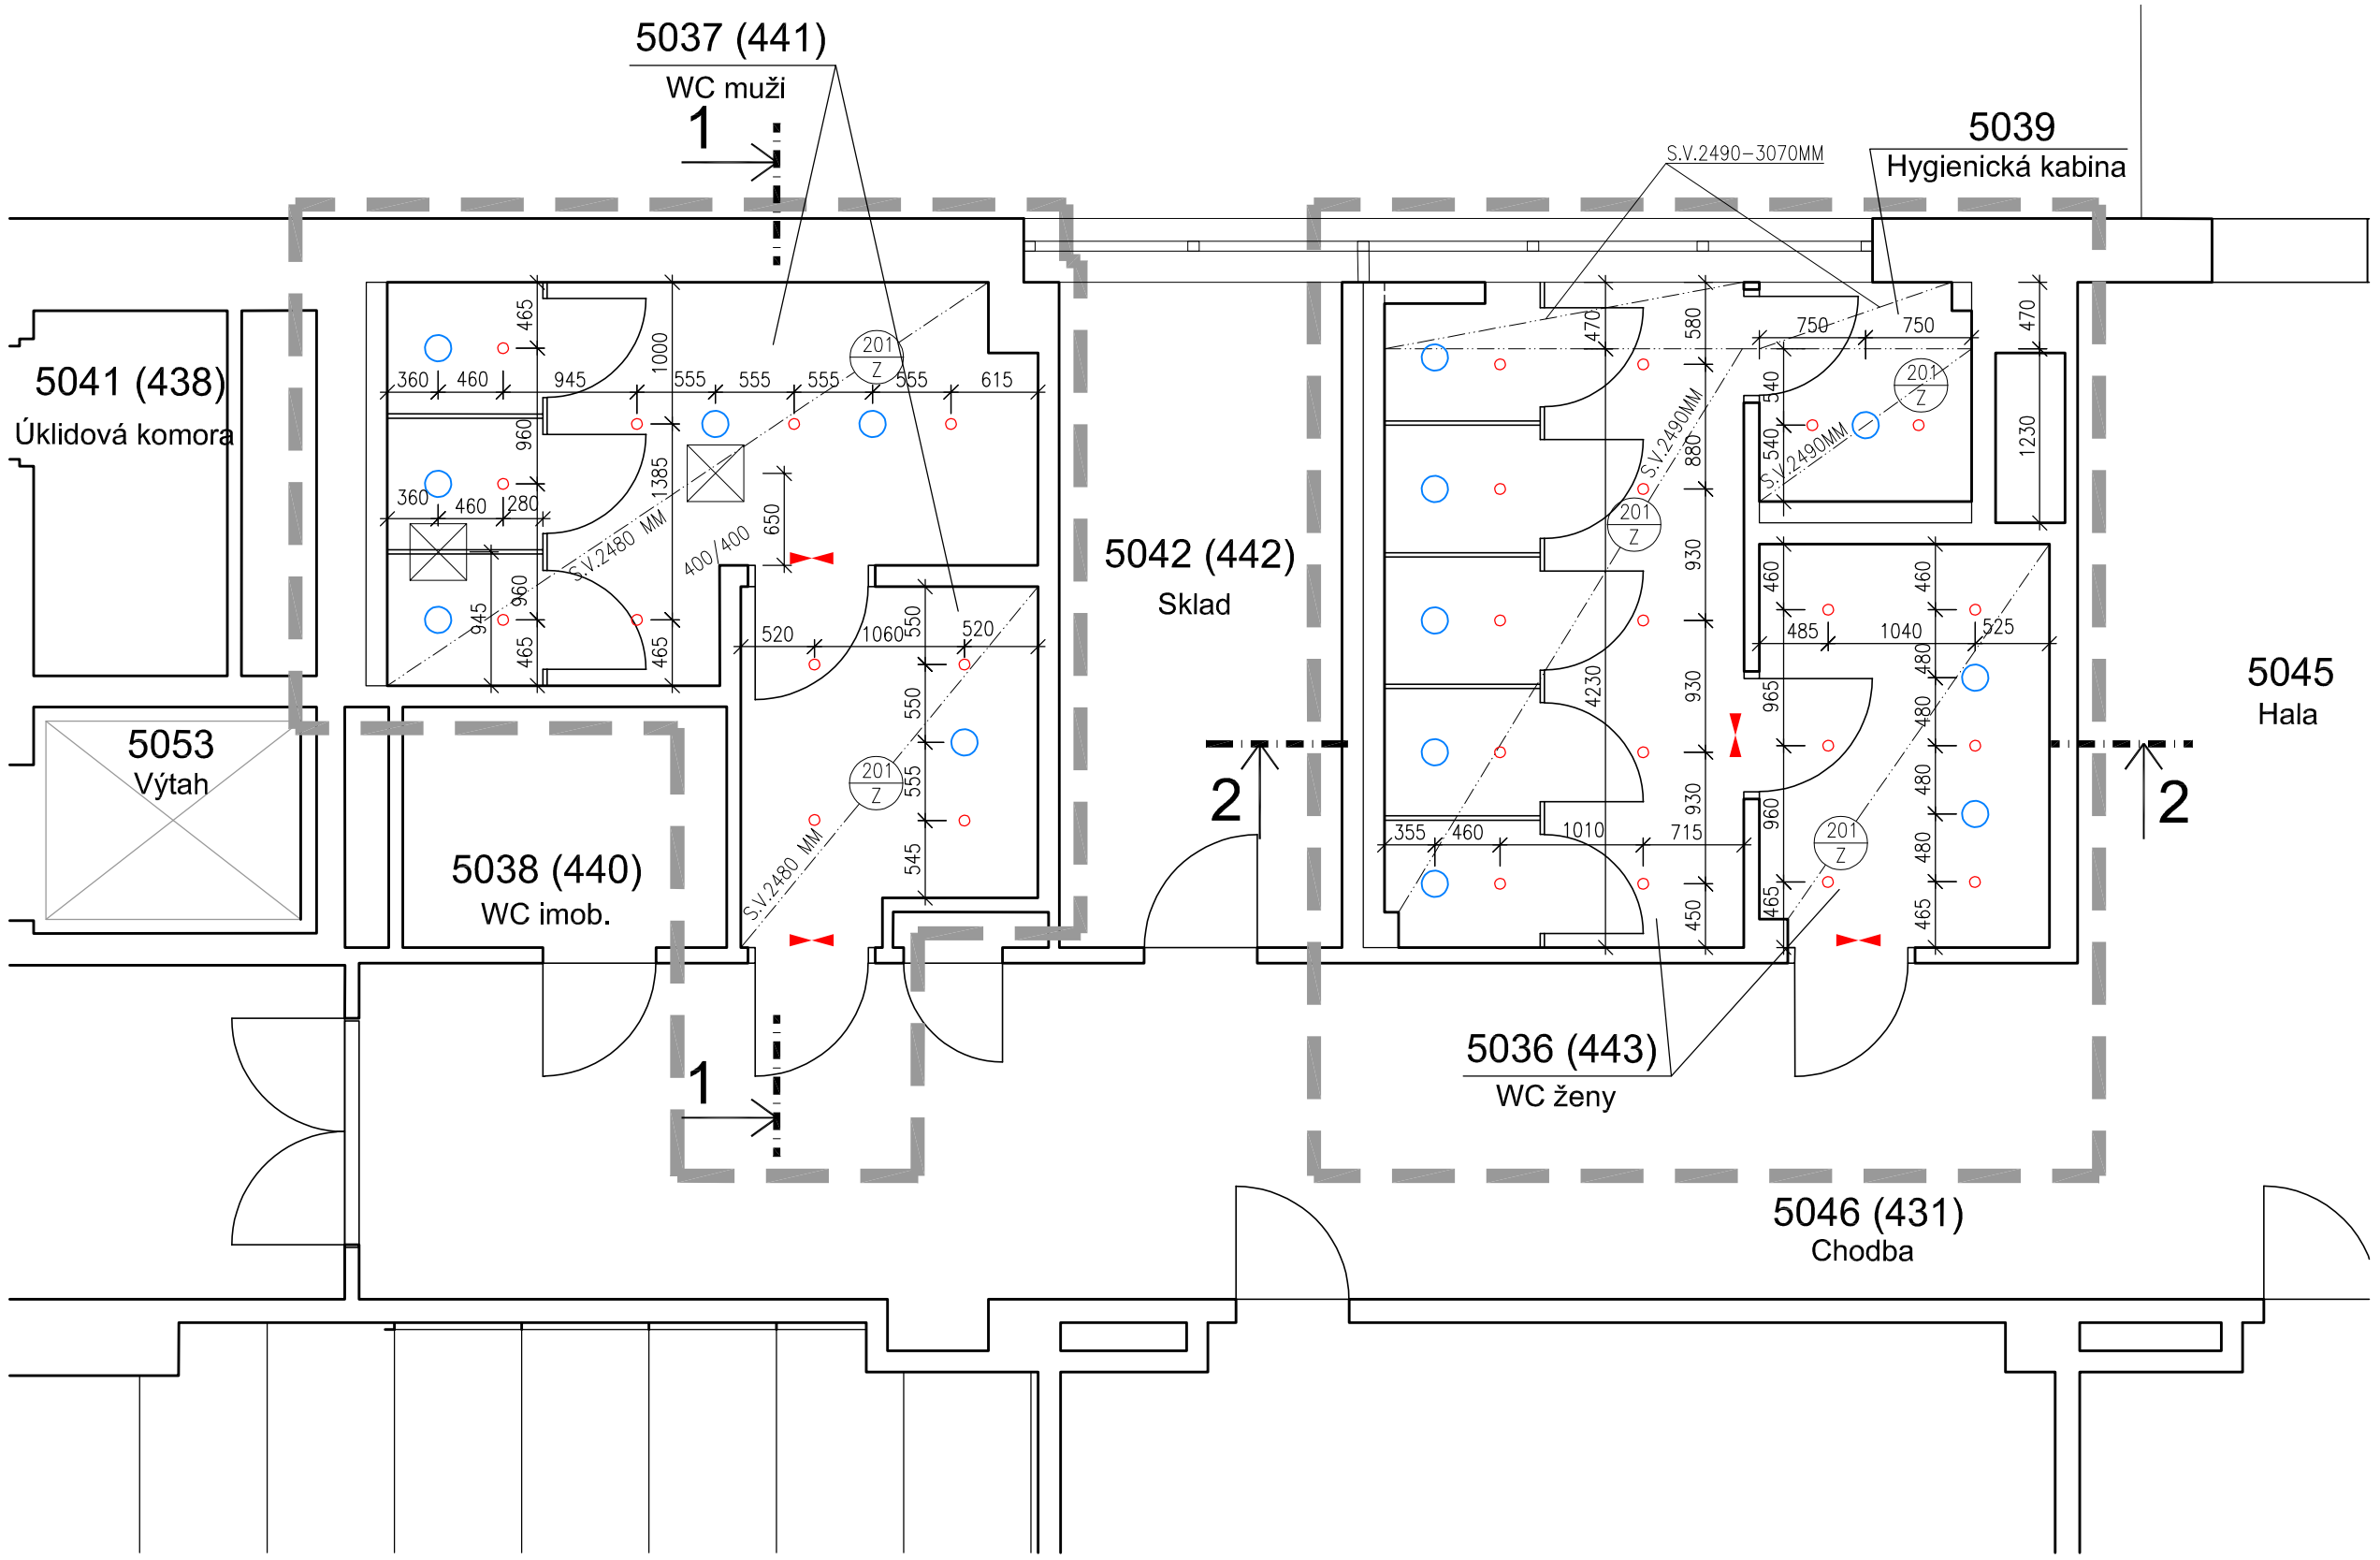

LEGENDA KONCOVÝCH PRVKŮ

- SVÍTIDLO VESTAVNÉ DO PODHLEDU
- VZT VÝUSTKA
- NOUZOVÉ SVĚTLO
- INSTALAČNÍ DVÍŘKA SE SKRYTÝM RÁMEM 400x400
  UMÍSTĚNÍ NUTNO UPŘESNIT PŘI REALIZACI

Revize	Datum	Jméno	Podpis	Popis revize

Generální projektant:

PROJEKČNÍ ARCHITEKTONICKÁ KANCELÁŘ SPOL. S R.O.
ING. ARCH. V. STEINHAUSEROVÁ
GORKÉHO 62/13
602 00 BRNO
INFO@ARCHPAK.CZ
WWW.ARCH.CZ
T +420 778 509 313
T +420 778 238 015

Hl. inženýr projektu	Ing.Hana Svobodová		Projektant profese
Architekt	Ing.arch.K.Steinhauserová		
Vypracoval	Ing.Jan Mynář		
Investor	MU Žerotínovo nám. 617/9, 601 77 Brno		
Stavba	Rekonstrukce soc. zázemí na 5. NP – objekt ESF, Lipová 41a - PD	Stupeň	DPS
		Datum	04/2024
		Formát	3xA4
		Zak. č.	3435
Část	D.1.1 Architektonicko stavební řešení	Měřítko	1:50
Název výkresu	Podhledy	Č. výkresu	104
		Revize	00