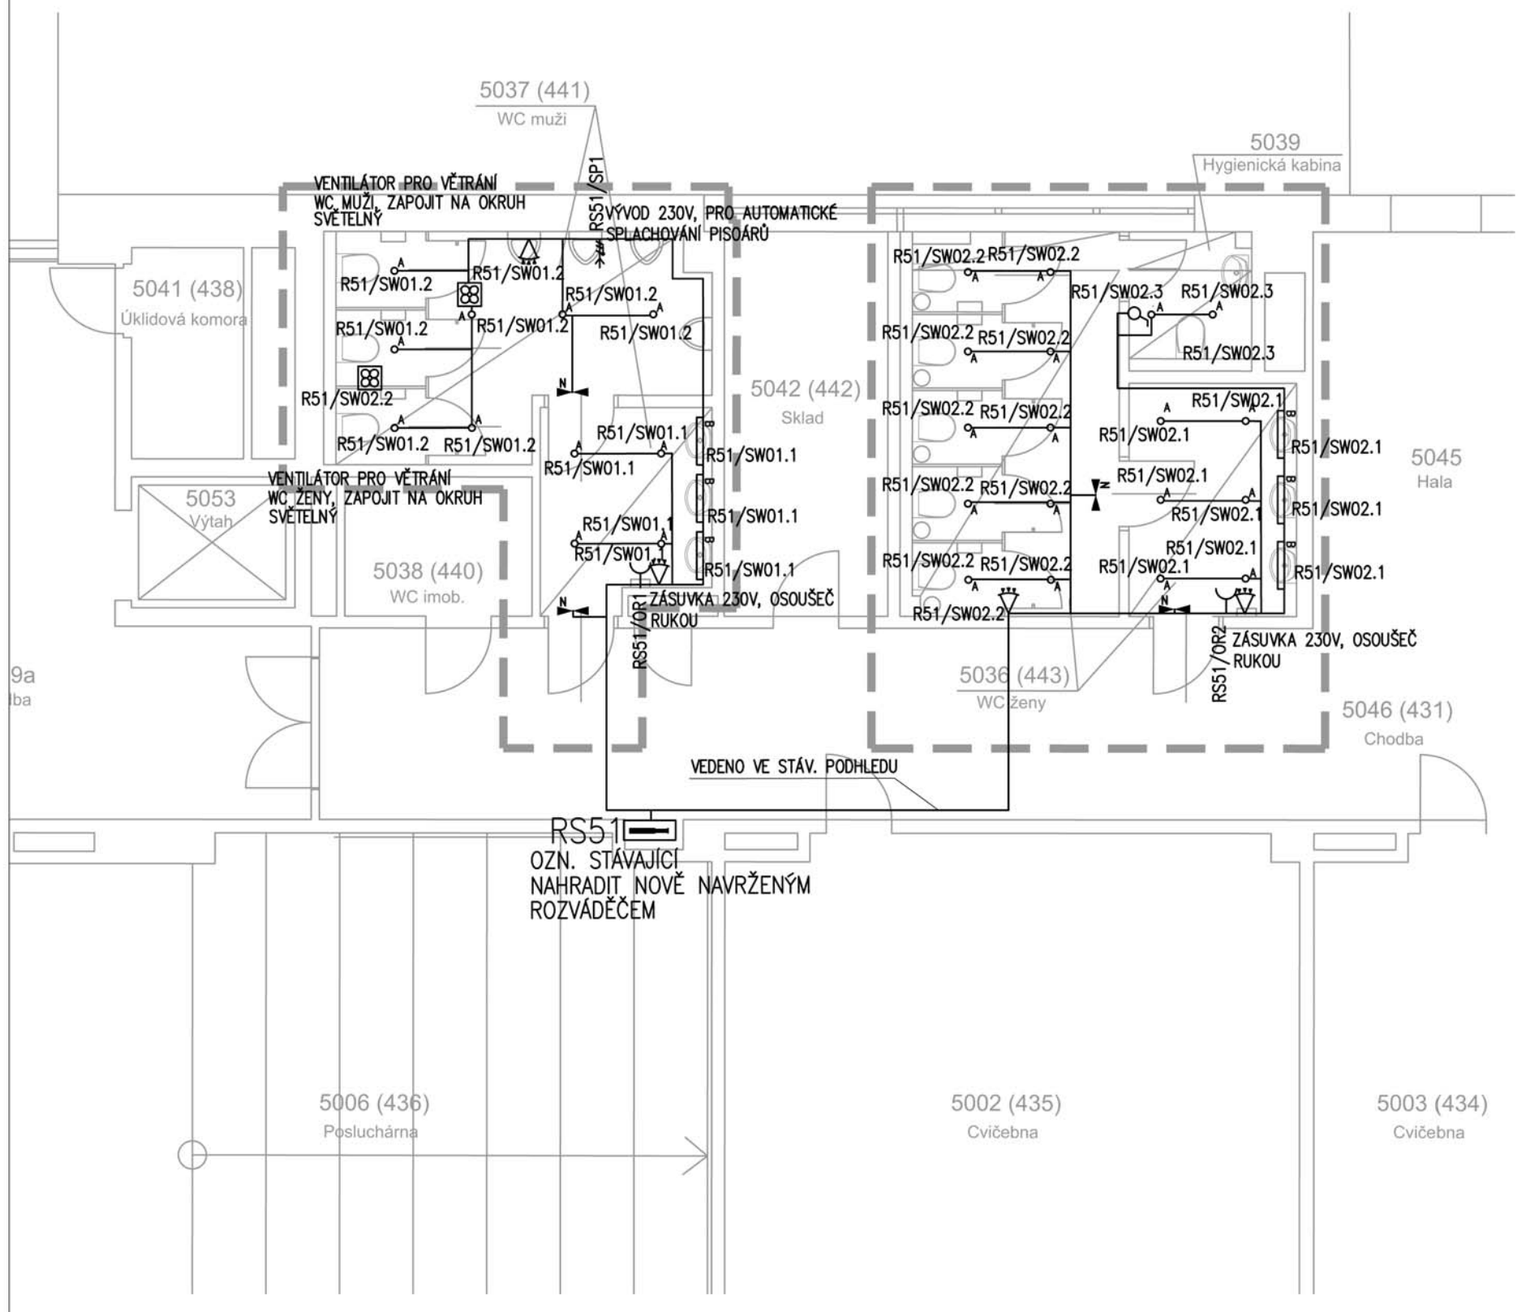

5.NP LEGENDA MÍSTNOSTÍ

ČÍSLO MÍST.	ÚČEL MÍSTNOSTI	PLOCHA m²
5036 (443)	WC ŽENY	17,90
5037 (441)	WC MUŽI	16,27
5039	HYGIENICKÁ KABINA	2,29

LEGENDA :

- VYPÍNAČ Č.1, BARVA BÍLÁ, STANDARD TANGO
- ČIDLO POHYBU 180°
- SVÍTIDLO NOUZOVÉ S PIKTOGRAMEM, S NOUZOVÝM MODULEM 60min
- SVÍTIDLO V PODHLEDU DOWNLIGHT LED
- SVÍTIDLO NAD UMYVADLO LED
- VENTILÁTOR , SPÍNANÍ SE SVĚTLEM A DOBĚHEM
- ZÁSUVKA JEDNONÁSOBNÁ POD OMÍTKU, BARVA BÍLÁ, STANDARD TANGO
- VÝVOD 230V
- STOUPACÍ , KLESACÍ VEDENÍ
- ROZVÁDĚČ

Revize	Datum	Jméno	Podpis	Popis revize

Generální projektant:

P A K

PROJEKČNÍ ARCHITEKTONICKÁ KANCELÁŘ SPOL. S R.O.
ING. ARCH. V. STEINHAUSEROVÁ GORKÉHO 82/13 602 00 BRNO
INFO@ARCHPAK.CZ WWW.ARCH.CZ T +420 776 509 313 T +420 775 238 015

Hl. inženýr projektu	Ing.Hana Svobodová	Projektant profese
Zodp. projektant	Bc. Petr Mana	PROJECTS INSTALLATION PARTNERS
Vypracoval	Romana Chládková	
Investor	MU, Žerotínovo náměstí 617/9, 601 77 Brno	

Stavba: Rekonstrukce soc. zázemí na 5. NP – objekt ESF, Lipová 41a - PD	Stupeň	DPS
	Datum	04/2024
	Formát	3x A4
	Zak. č.	3435
Část: D.1.4.5 Zařízení silnoproudé elektrotechniky	Měřítko	1:50
Název výkresu: Půdorys 5.np - silové rozvody, osvětlení	Č. výkresu	101
	Revize	00