


PŮDORYS - demontáže

M 1:75

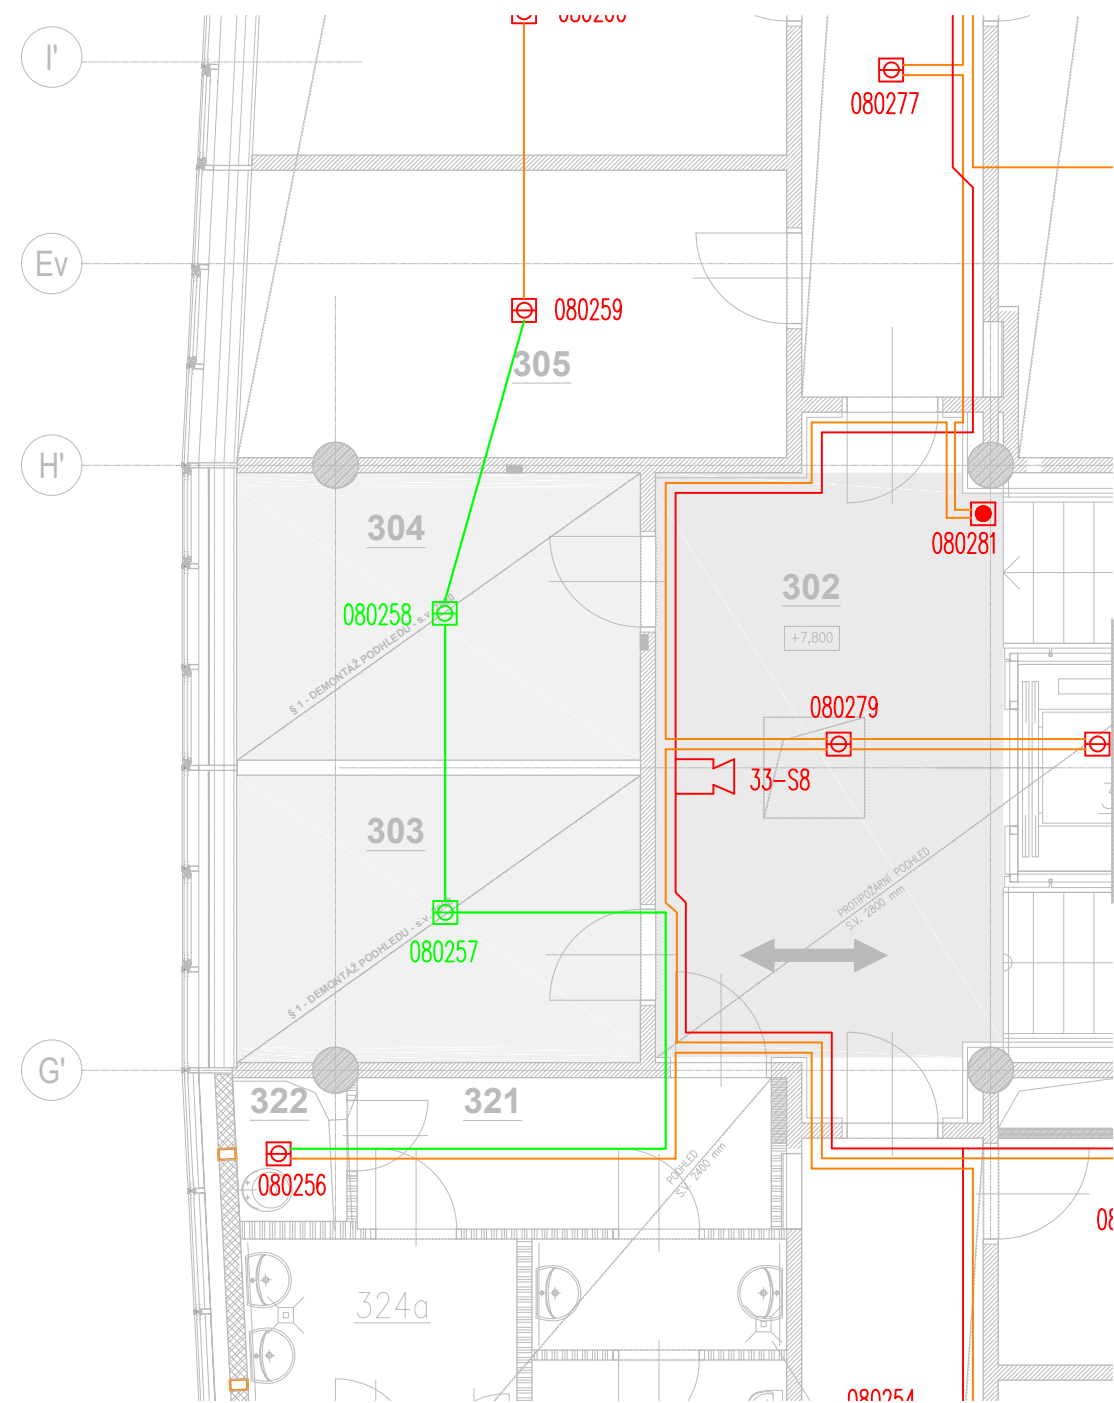


LEGENDA MÍSTNOSTÍ

Č.M	ÚČEL MÍSTNOSTI	PLOCHA m ²	PODLAHA		POVRCH. ÚPRAVA STĚN	POZNÁMKA	PODHLAD	
			KÓD	NÁZEV			KÓD	POPIS
302	HALA	21,72	L1	LINOLEUM	KOVOVÝ OBKLAD OMÍTKA VÁPENNÁ ŠTUKOVÁ	SOKL LINO V=100	P6	SDK S POŽÁRNÍ ODOLNOSTÍ, S.V. 2800
303	PRACOVNA ASISTENTA	11,35	L1	LINOLEUM	OMÍTKA VÁPENNÁ ŠTUKOVÁ	SOKL LINO V=100	P1	RASTROVÝ AKUSTICKÝ S.V. 2800
304	PRACOVNA ASISTENTA	13,35	L1	LINOLEUM	OMÍTKA VÁPENNÁ ŠTUKOVÁ	SOKL LINO V=100	P1	RASTROVÝ AKUSTICKÝ S.V. 2800
305	PRACOVNA 2 ASISTENTI	15,27	L1	LINOLEUM	OMÍTKA VÁPENNÁ ŠTUKOVÁ	SOKL LINO V=100	P1	RASTROVÝ AKUSTICKÝ S.V. 2800
321	CHODBA	6,16	L1	LINOLEUM	OMÍTKA VÁPENNÁ ŠTUKOVÁ	SOKL LINO V=100	P5	SDK RASTROVÝ S.V. 2400
322	ÚKLIDOVÁ KOMORA	1,53	K2	KERAMICKÁ DLAŽBA	KER. OBKL. V=2000 ŠTUKOVÁ OMÍTKA NAD OBKLAD	—	P5	SDK RASTROVÝ S.V. 2400

PŮDORYS - nový stav



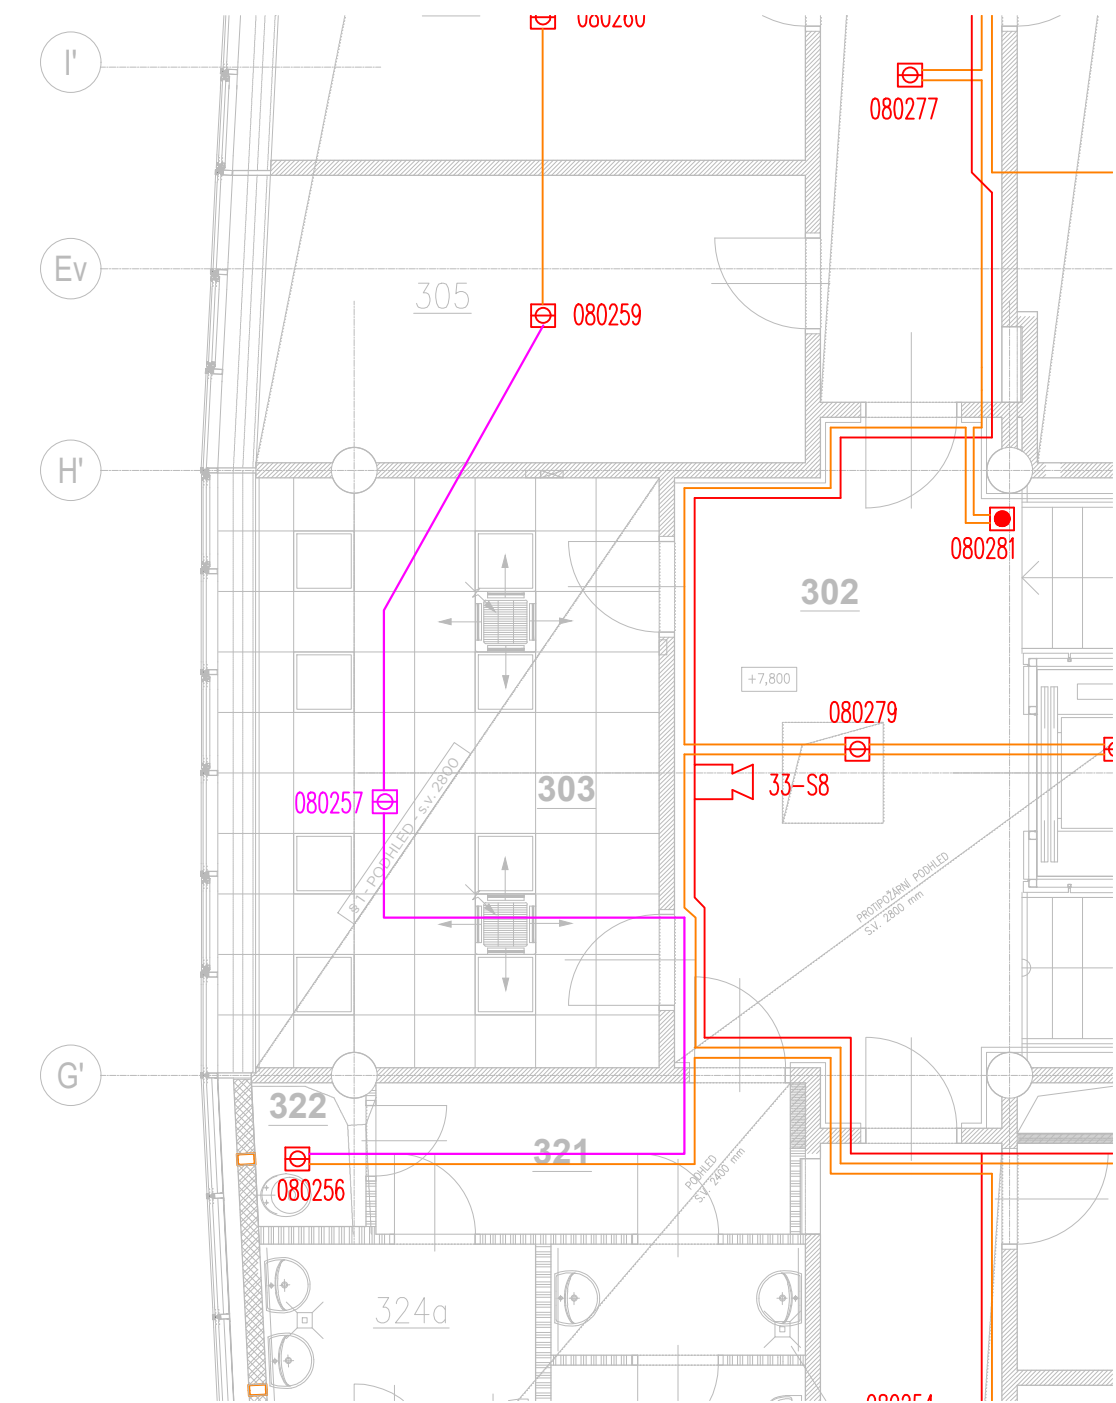














M 1:75



LEGENDA MÍSTNOSTÍ

Č.M.	ÚČEL MÍSTNOSTI	PLOCHA m ²	PODLAHA		POVRCH. ÚPRAVA STĚN	POZNÁMKA	PODHLAD	
			KÓD	NÁZEV			KÓD	POPIS
302	HALA	21,72	L1	LINOLEUM	KOVOVÝ OBKLAD OMITKA VÁPENNÁ ŠTUKOVÁ	SOKL LINO V=100	P6	SDK S POŽÁRNÍ ODOLNOSTÍ, S.V. 2800
303	KANCELÁŘ	23,30		KOBEREC	OMITKA VÁPENNÁ ŠTUKOVÁ	SOKL KOBEREC V=100	P1	RASTROVÝ AKUSTICKÝ S.V. 2800
305	PRACOVNA 2 ASISTENTI	15,27	L1	LINOLEUM	OMITKA VÁPENNÁ ŠTUKOVÁ	SOKL LINO V=100	P1	RASTROVÝ AKUSTICKÝ S.V. 2800
321	CHODBA	6,16	L1	LINOLEUM	OMITKA VÁPENNÁ ŠTUKOVÁ	SOKL LINO V=100	P5	SDK RASTROVÝ S.V. 2400
322	ÚKLIDOVÁ KOMORA	1,53	K2	KERAMICKÁ DLAŽBA	KER. OBKL. V=2000 ŠTUKOVÁ OMITKA NAD OBKLAD	—	P5	SDK RASTROVÝ S.V. 2400

LEGENDA POUŽITÝCH PRVKŮ

- | | |
|---|---|
|  | VEDLEŽÍ ŮSTŘEDNA EPS (externí ovládací panel s tiskárnou) |
|  | ŮSTŘEDNA EPS |
|  | TEPELNÝ HLÁSIČ |
|  | LINEÁRNÍ HLÁSIČ – VYSÍLAČ |
|  | LINEÁRNÍ HLÁSIČ – PŘÍJMAČ |
|  | OPTICKÝ HLÁSIČ KOUŘE |
|  | MULTISENZOROVÝ HLÁSIČ KOUŘE |
|  | TLAČITKO POŽÁRNÍ |
|  | VSTUPNĚ/VÝSTUPNÍ PRVEK |
|  | PRŮRAZ STOUPAČÍHO VEDENÍ |
|  | POMOCNÝ ZDROJ |
|  | TEPLOTNÍ HLÁSIČ DO PROSTŘEDÍ Ex |
|  | PANEL OPPO |
|  | KLÍČOVÝ TREZOR POŽÁRNÍ OCHRANY (KTPO) |
|  | SIRÉNA VNITŘNÍ |
|  | OPTICKÝ HLÁSIČ KOUŘE – DEMONTÁŽ |
|  | OPTICKÝ HLÁSIČ KOUŘE – MONTÁŽ DO NOVÉ POZICE |

UKB G

UNIVERZITNÍ KAMPUS BOHUNICE

G - DROBNÉ OBJEKTY


Investor	MASARYKOVA UNIVERZITA
Generální projektant	AiD team a.s.
Hl. inženýr projektu	Ing. arch. Jiří BABÁNEK
Přímý zpracovatel	Ing. Ondřej TICHÝ

AID TEAM

Revize	
00	2024 - 03 - 15
01	
02	
03	

Vypracoval Ing. Ondřej TICHÝ

Ved. projektant	Ing. Ondřej TICHÝ
-----------------	-------------------

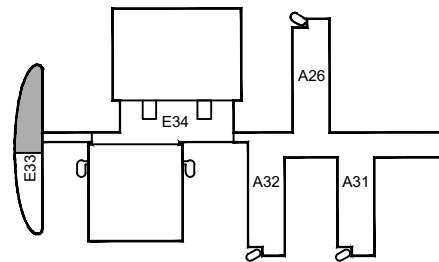

$\pm 0,000 = 281,700$ BPV

Číslo zakázky	3549 - 25
Stavba	UKB - G - Drobné objekty
Stupeň	DVD
Název PS - SO	SO 126 - ÚPRAVA MÍSTNOSTI 203 A 303 V PAVILONU D33
Část	12 - SLABOPROUDÉ ROZVODY

Název výkresu **PŮDORYS 3.NP - EPS**

Datum	2024 - 03 - 15
Formát	3 × A4
Měřítko	1:75

stavba	stupeň	číslo PS - SO	část	výkres	revize
UKB G	DVD	D 126	12	003	00

