
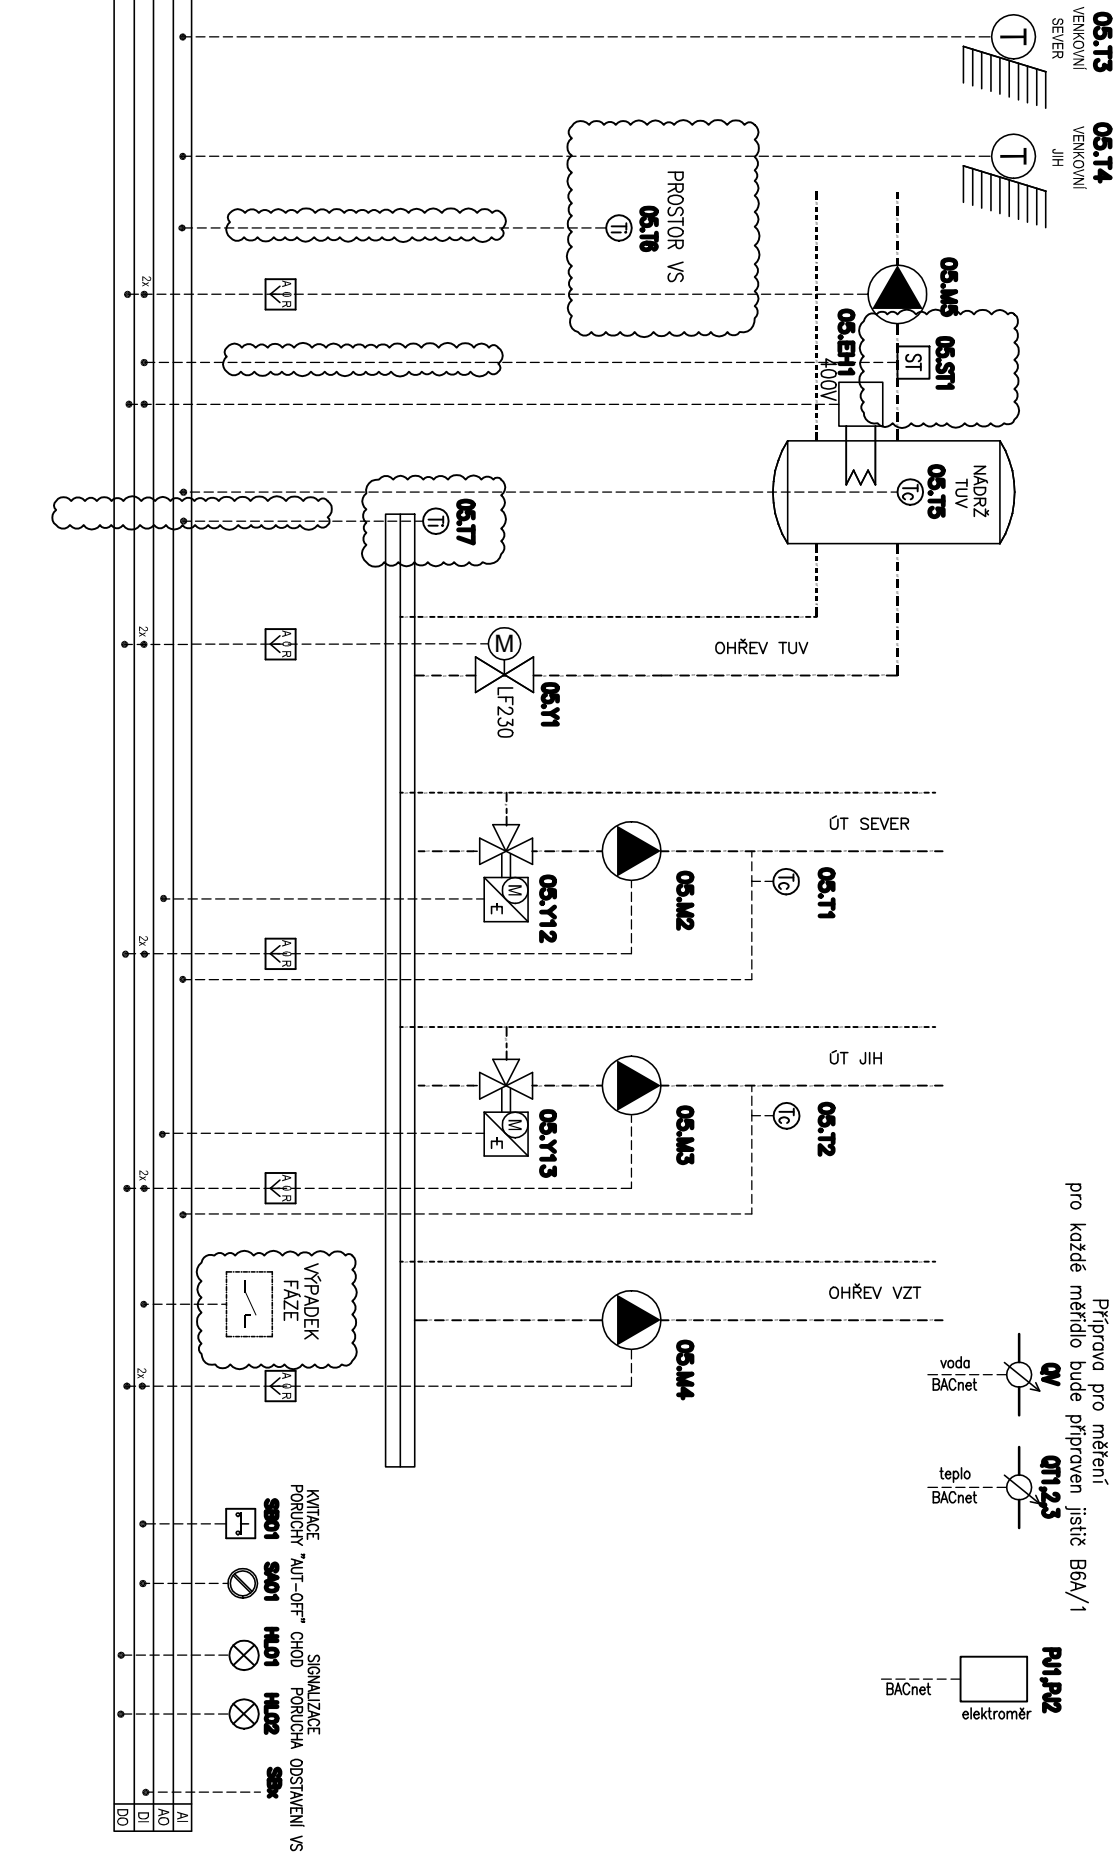


PŘEDÁVACÍ STANICE TEPLA

SO 05 – Sekce věd o zemi

rozvaděč RA5

Příprava pro měření
pro každé měřidlo bude připojen jistič B6A/1

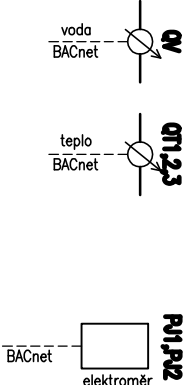

Revize/Revision	Datum/Date	Jméno/Name	Vypracoval/ elaborated by	Datum/Date	Jméno/Name	Projekt/Project		=	
a			04/2024	ŽILANSKÝ		Synett s.r.o.		+	
b						Tufanka 1563/115g			
c						627 00 Brno			
d			04/2024	ANDREJŠÍ		TECHNOLOGICKE SCHEMA			
						VS – SO 05			
						Měr – ovládaní VS Koldřská			
						Číslo zakázky/Order number			
						20444021-4			
						Výkres číslo/Number drawing			
						D.1.4.6 – 05			
						List/Page			
						5			
						X			

