PŘEDÁVACÍ STANICE TEPLA

SO 06 – Sekce fyziky

rozvaděč RA6

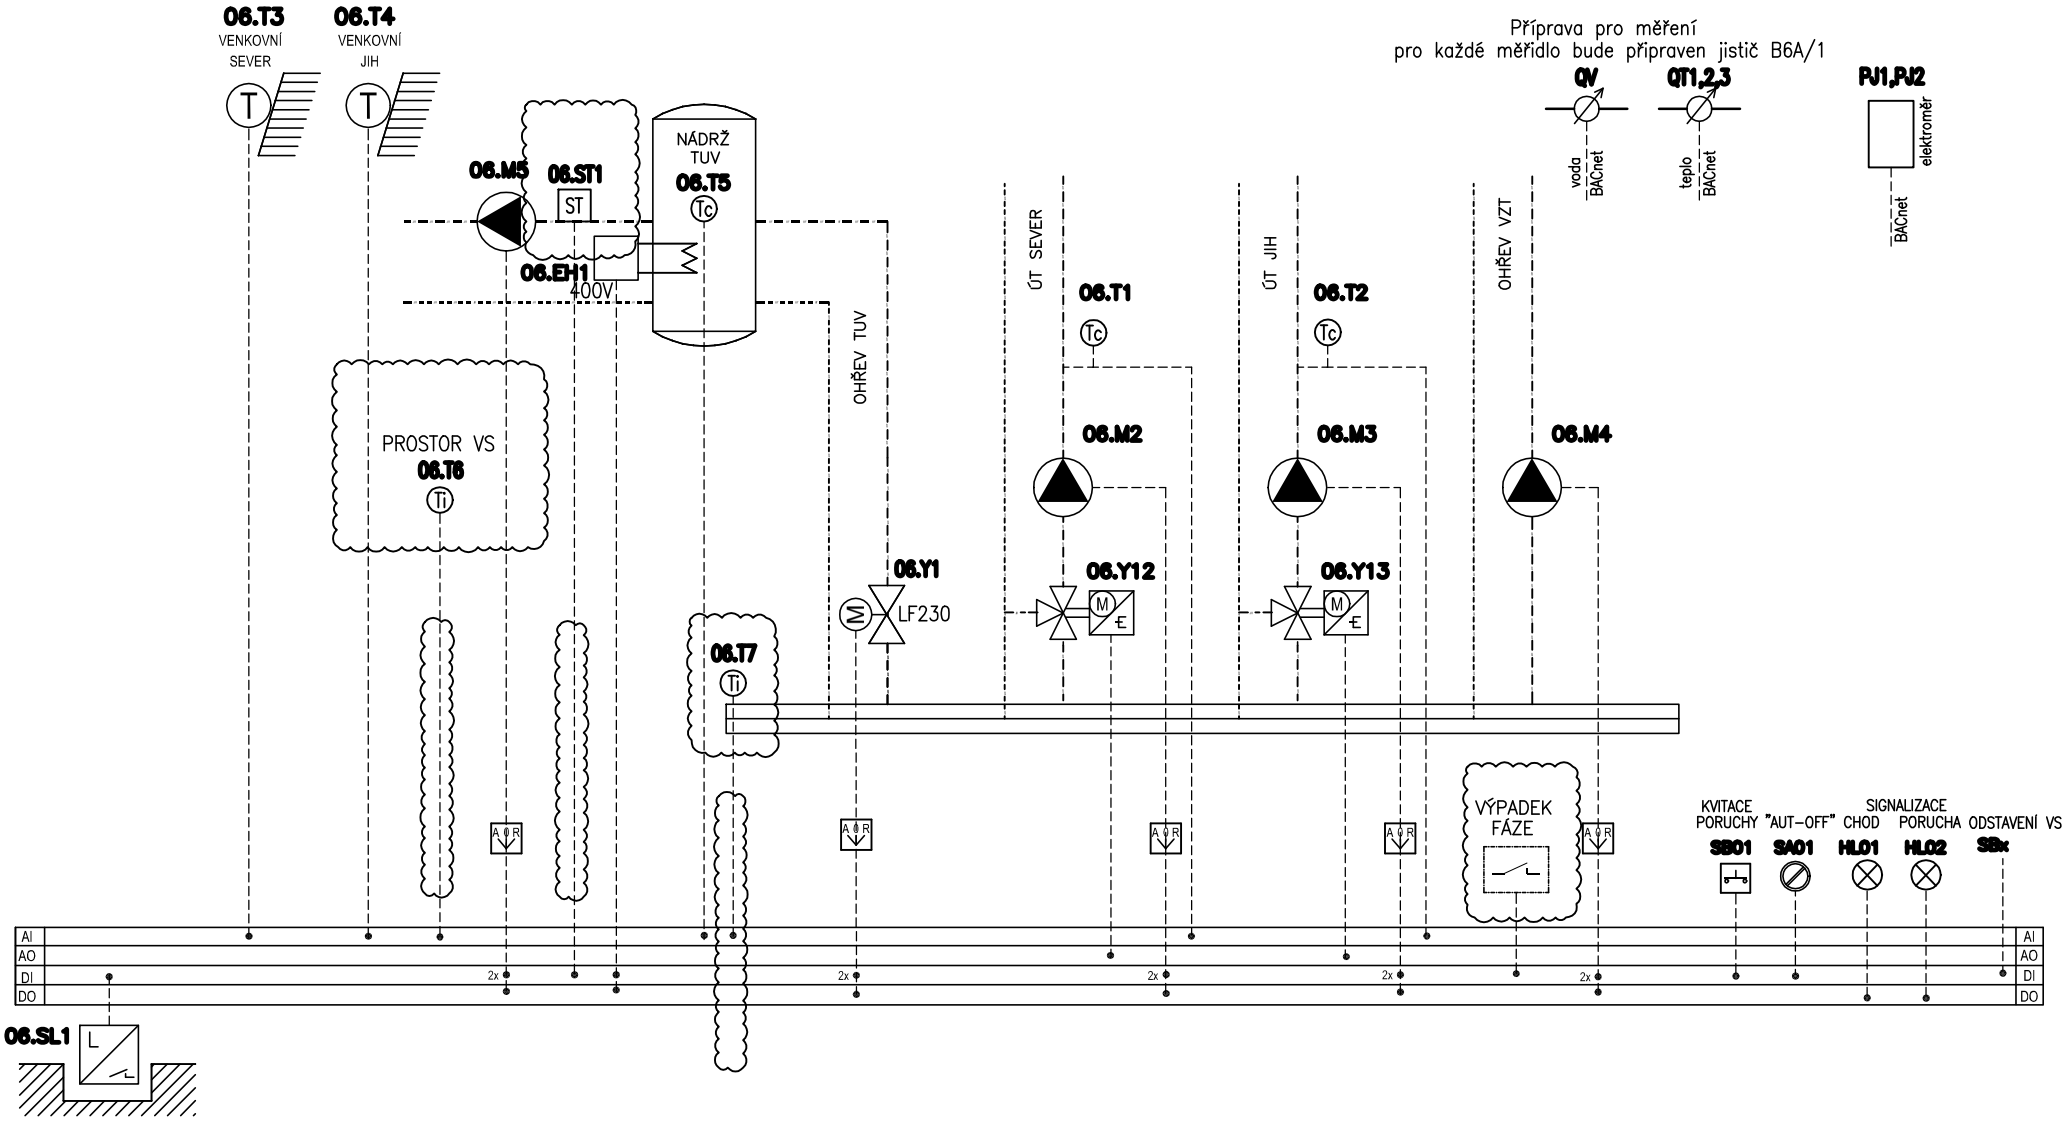

	Revize/Revision	Datum/Date	Jméno/Name		Datum/Date	Jméno/Name
a				vypracoval elaborated by	04/2024	ŽIŽLAVSKÝ
b						
c				kontroloval checked by	04/2024	ANDREJŠI
d						

Synett
Bringing Buildings to Life
Synett s.r.o.
Tuřanka 1583/115g
627 00 Brno

TECHNOLOGICKÉ SCHÉMA
VS – SO 06

Projekt/Project: MaR – ovládání VS Kotlářská

Číslo zakázky/Order number: 20444021–4

Výkres číslo/Number drawing: D.1.4.6 – 05

List/Page: 6

z/from: X