


VZT č.2 - HALA U BUKU  
SO 17 -

rozvaděč RP17.2

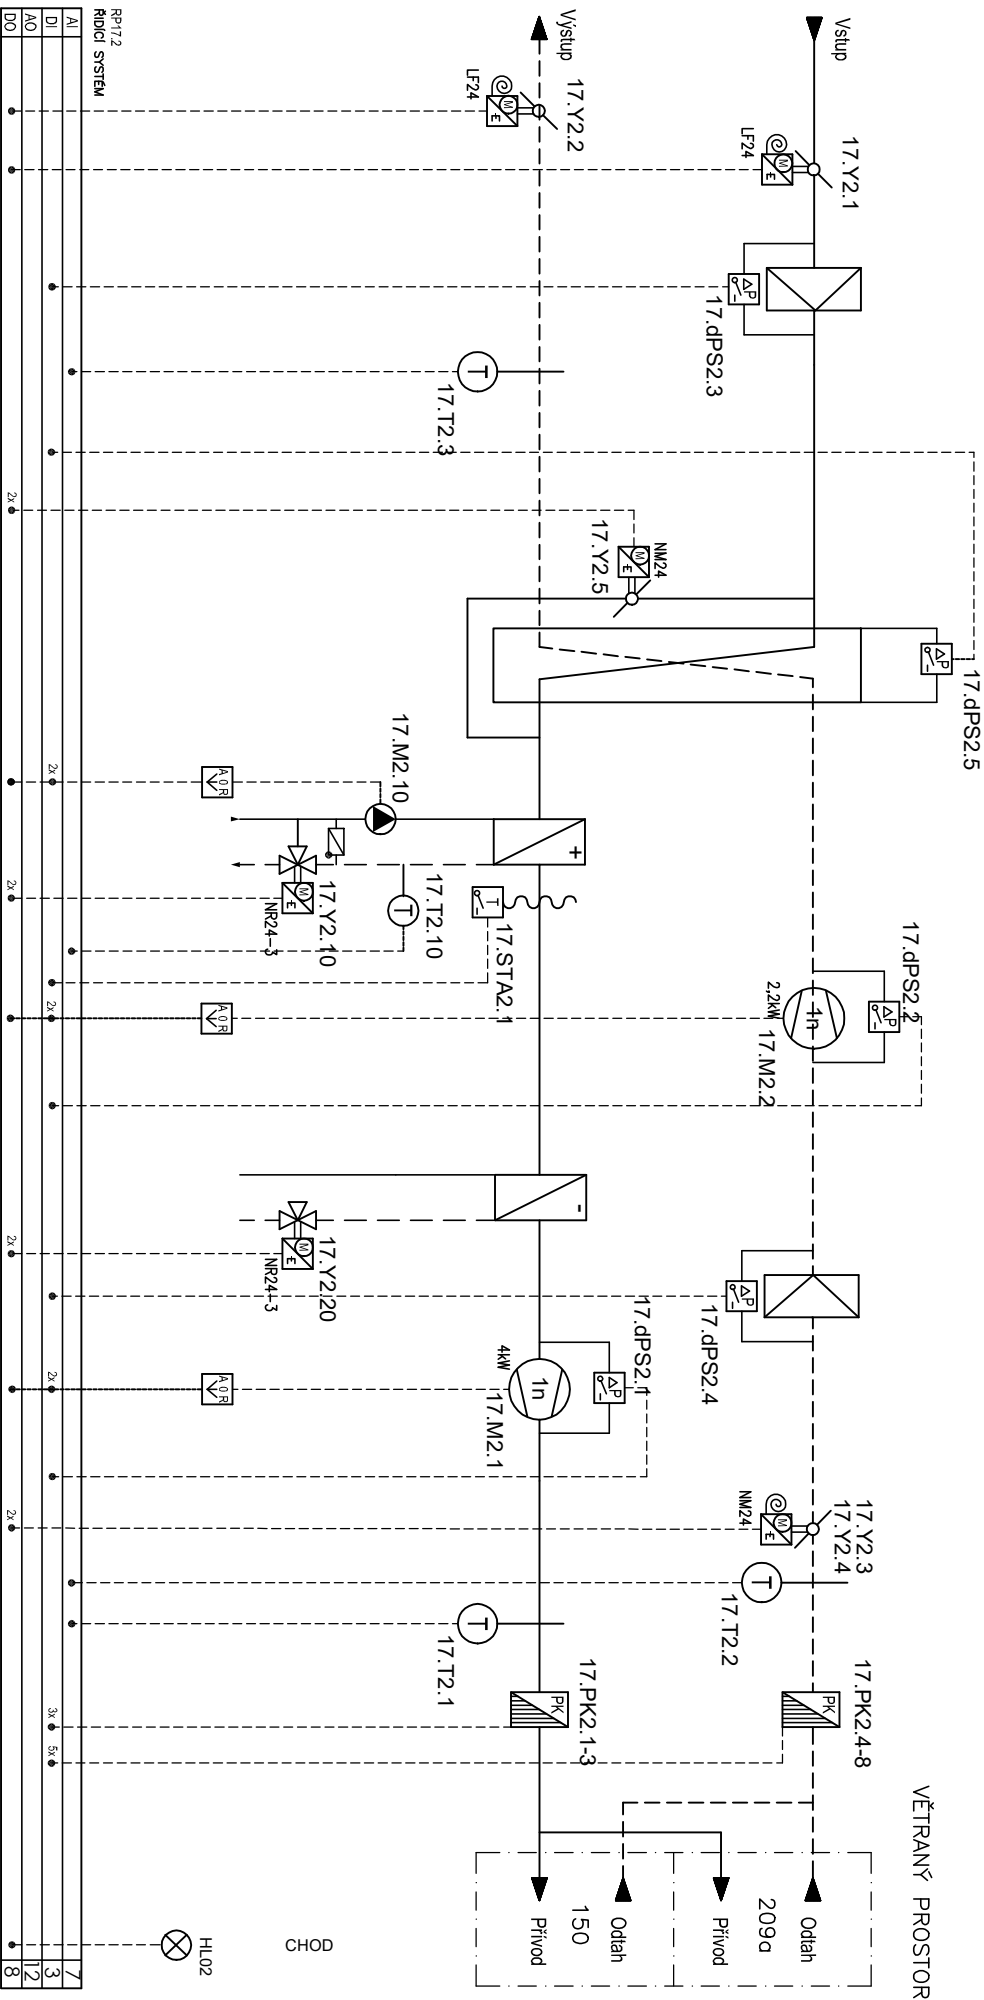

Revize/Revision		Datum/Date		Jméno/Name		Vytvořeno/created by		Datum/Date		Jméno/Name		Kontrola/checked by		Datum/Date		Jméno/Name	
a								04/2024		ZLANSKÝ				04/2024		ANDREJŠÍ	
b																	
c																	
d																	

Synett s.r.o.		TECHNOLOGICKÉ SCHÉMA		Projekt/Project		=	
Tufanka 1563/115g		VZT 2 - SO 17		Már - ovládací VS Količský		+	
627 00 Brno				Číslo zakázky/Order number		Výkres číslo/Number drawing	
				20444021-4		D.1.4.6 - 05	
						Lst/ Page 17-22	
						Z/Item X	