


# PŘEDÁVACÍ STANICE TEPLA



SO 17 —


# rozvaděč RP17.1

Příprava pro měření  
pro každé měřidlo bude připraven jistič B6A/1

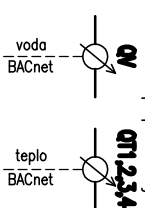

**PJ1,PJ2**

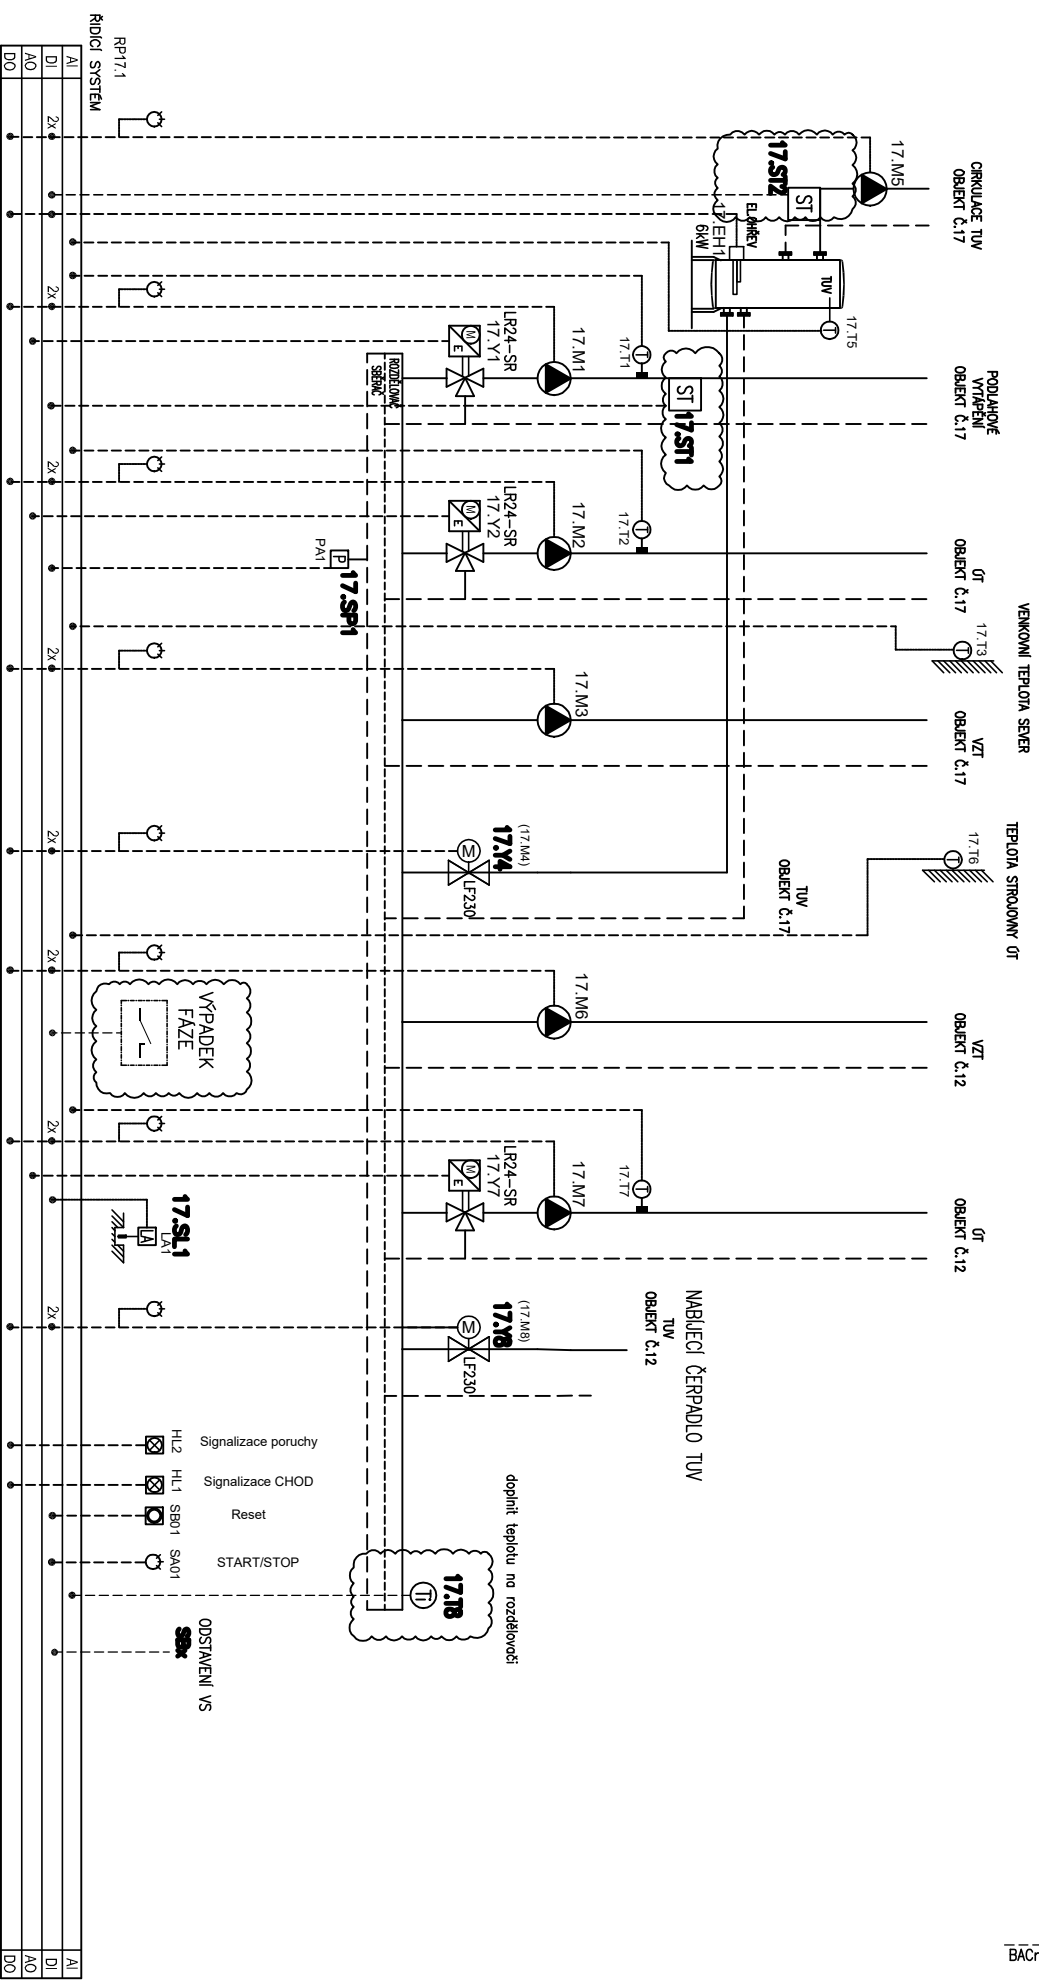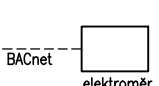

Revize/Revision		Datum/Date	Jméno/Name			
d				vyprocenoval elaborated by	04/2024	ŽŤLMSKÝ
b				kontroloval checked by	04/2024	ANDREJŠI
c						
d						
				Synett s.r.o. Tufanka 1563/115g 627 00 Břmo		
TECHNOLOGICKÉ SCHÉMA				Projekt/Project		
VS – SO 17				MaR – ovládaní VS kotliště		
				=		
				+		
Číslo zakázky/Order number				Výkres číslo/Number drawing		
204444021-4				D.1.4.6 – 05		
				List/Page 17-1		
				z/from X		