


CHLAZENÍ
SO 17 –

rozvaděč RP17.2

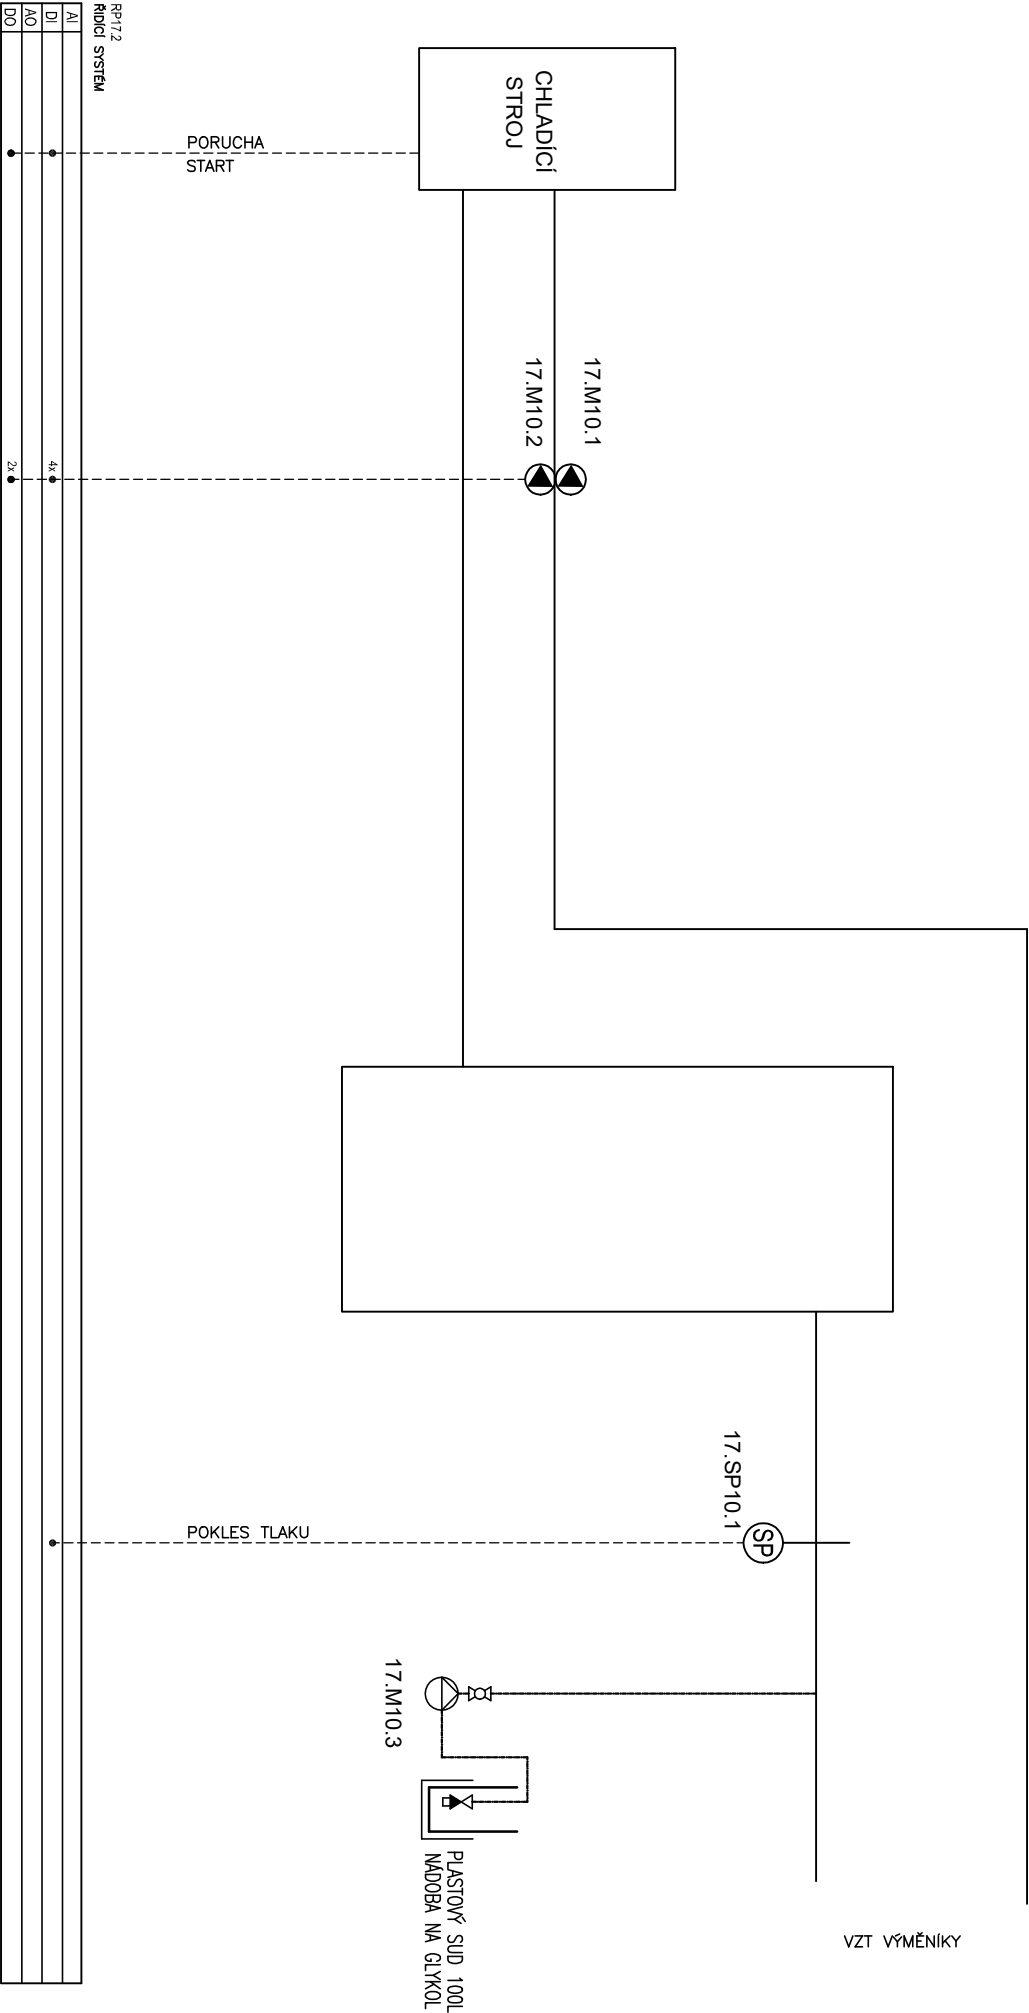

Revize/Revision		Datum/Date		Jméno/Name		Vypracováno/edited by		Datum/Date		Jméno/Name	
a								04/2024		ZŽLANSKÝ	
b											
c						kontroloval/checked by		04/2024		ANDREJŠÍ	
d											

Synett Bringing Buildings to life						Synett s.r.o. Tuřanka 1583/1 15g 627 00 Brno					
TECHNOLOGICKÉ SCHEMÁ CHLAZENÍ – SO 17						Projekt/Project Már – ovládaní VS Količřská Číslo zakázky/Order number 20444021–4					
						Výkres číslo/Number drawing D.1.4.6 – 05					
						Lst/ Page 17–27 z/ from X					